


Y 383616.529
X 5667703.091

Y 383663.752
X 5667826.889

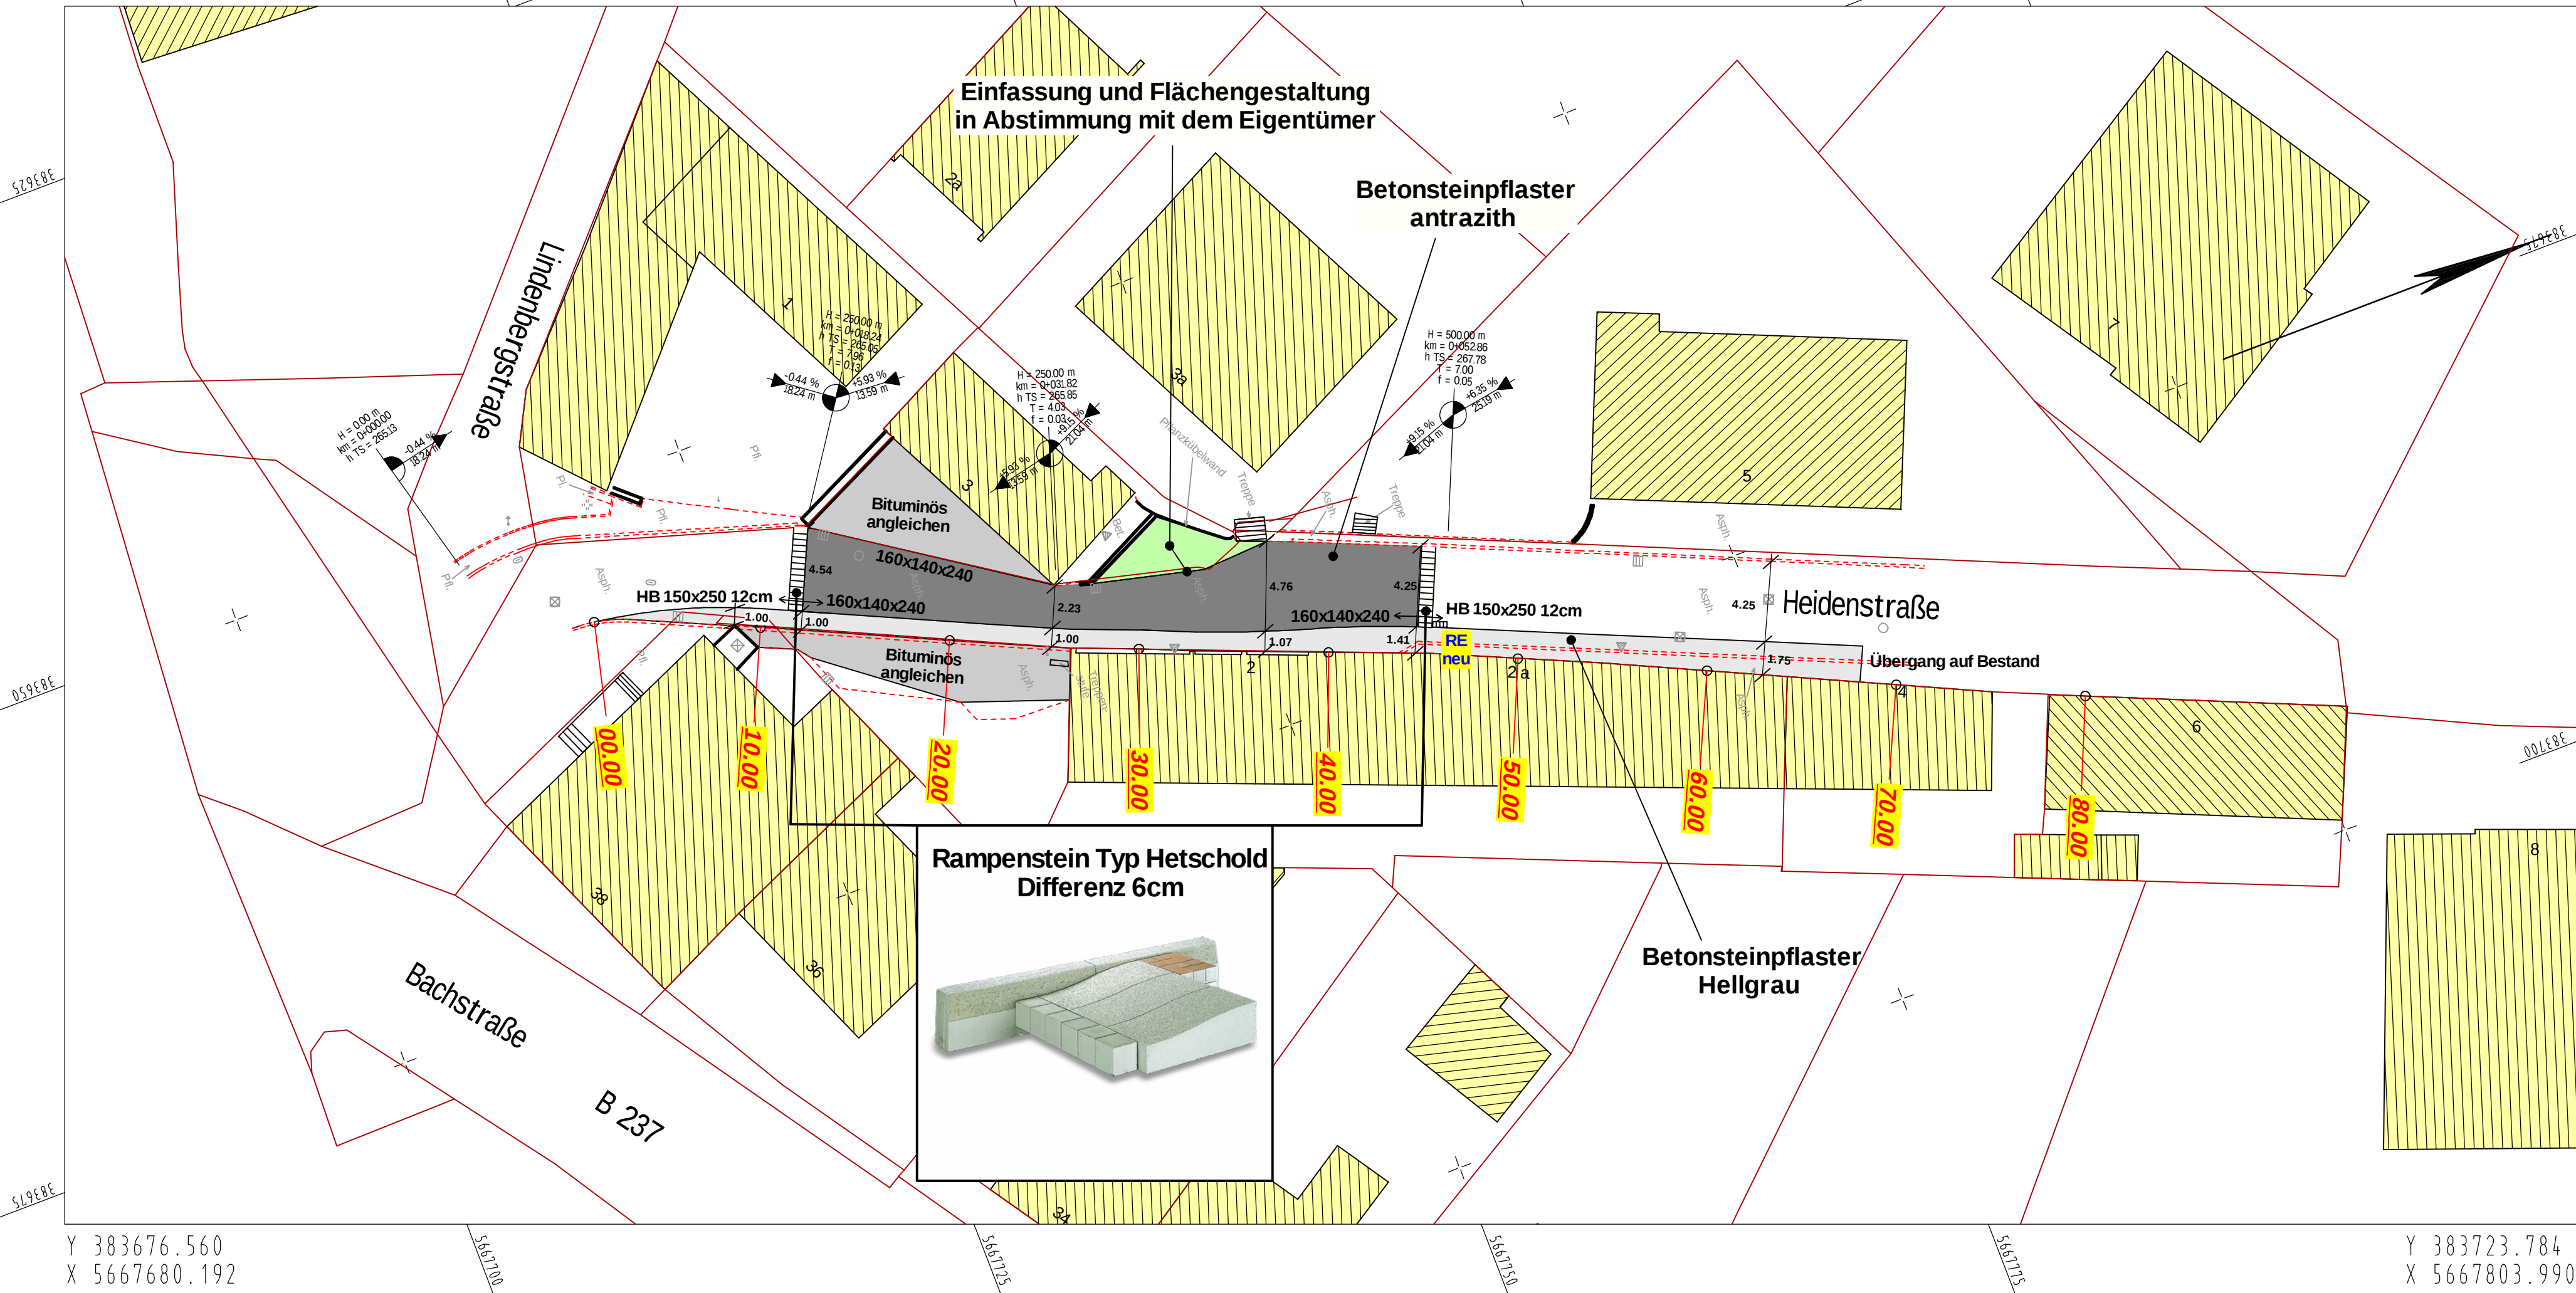



INGENIEURBÜRO
BOHLE

Dipl.-Ing. Holger Bohle
Im Eisernen Berg 6
51674 Wühl
Telefon 0 22 62 - 208 309
Fax 0 22 62 - 713 99 31
Mobil 0 151 - 6 77 11 4 33
E-Mail info@ib-bohle.de
Web www.ib-bohle.de

Schloßstadt
Hückeswagen



Hückeswagen
LEBEN & LIEBEN

Straße	von NK / Abschnitt	nach NK / Abschnitt	Abschnitt	Projekt-Nr.
Heidenstraße				

Nächster Ort: Hückeswagen

Verkehrsberuhigung
Heidenstraße

Lageplan

Maßstab 1 : 250

ges. Bau-km	Datum	Zeichen	Nr.	Art der Änderung	Datum	Name
Grundplan erstellt						
bearbeitet	Aug 2016	Bohle				
gezeichnet	Aug 2016	Bohle				
geprüft						