



Y 380741.573  
X 5667291.600

Y 380724.051  
X 5667445.858

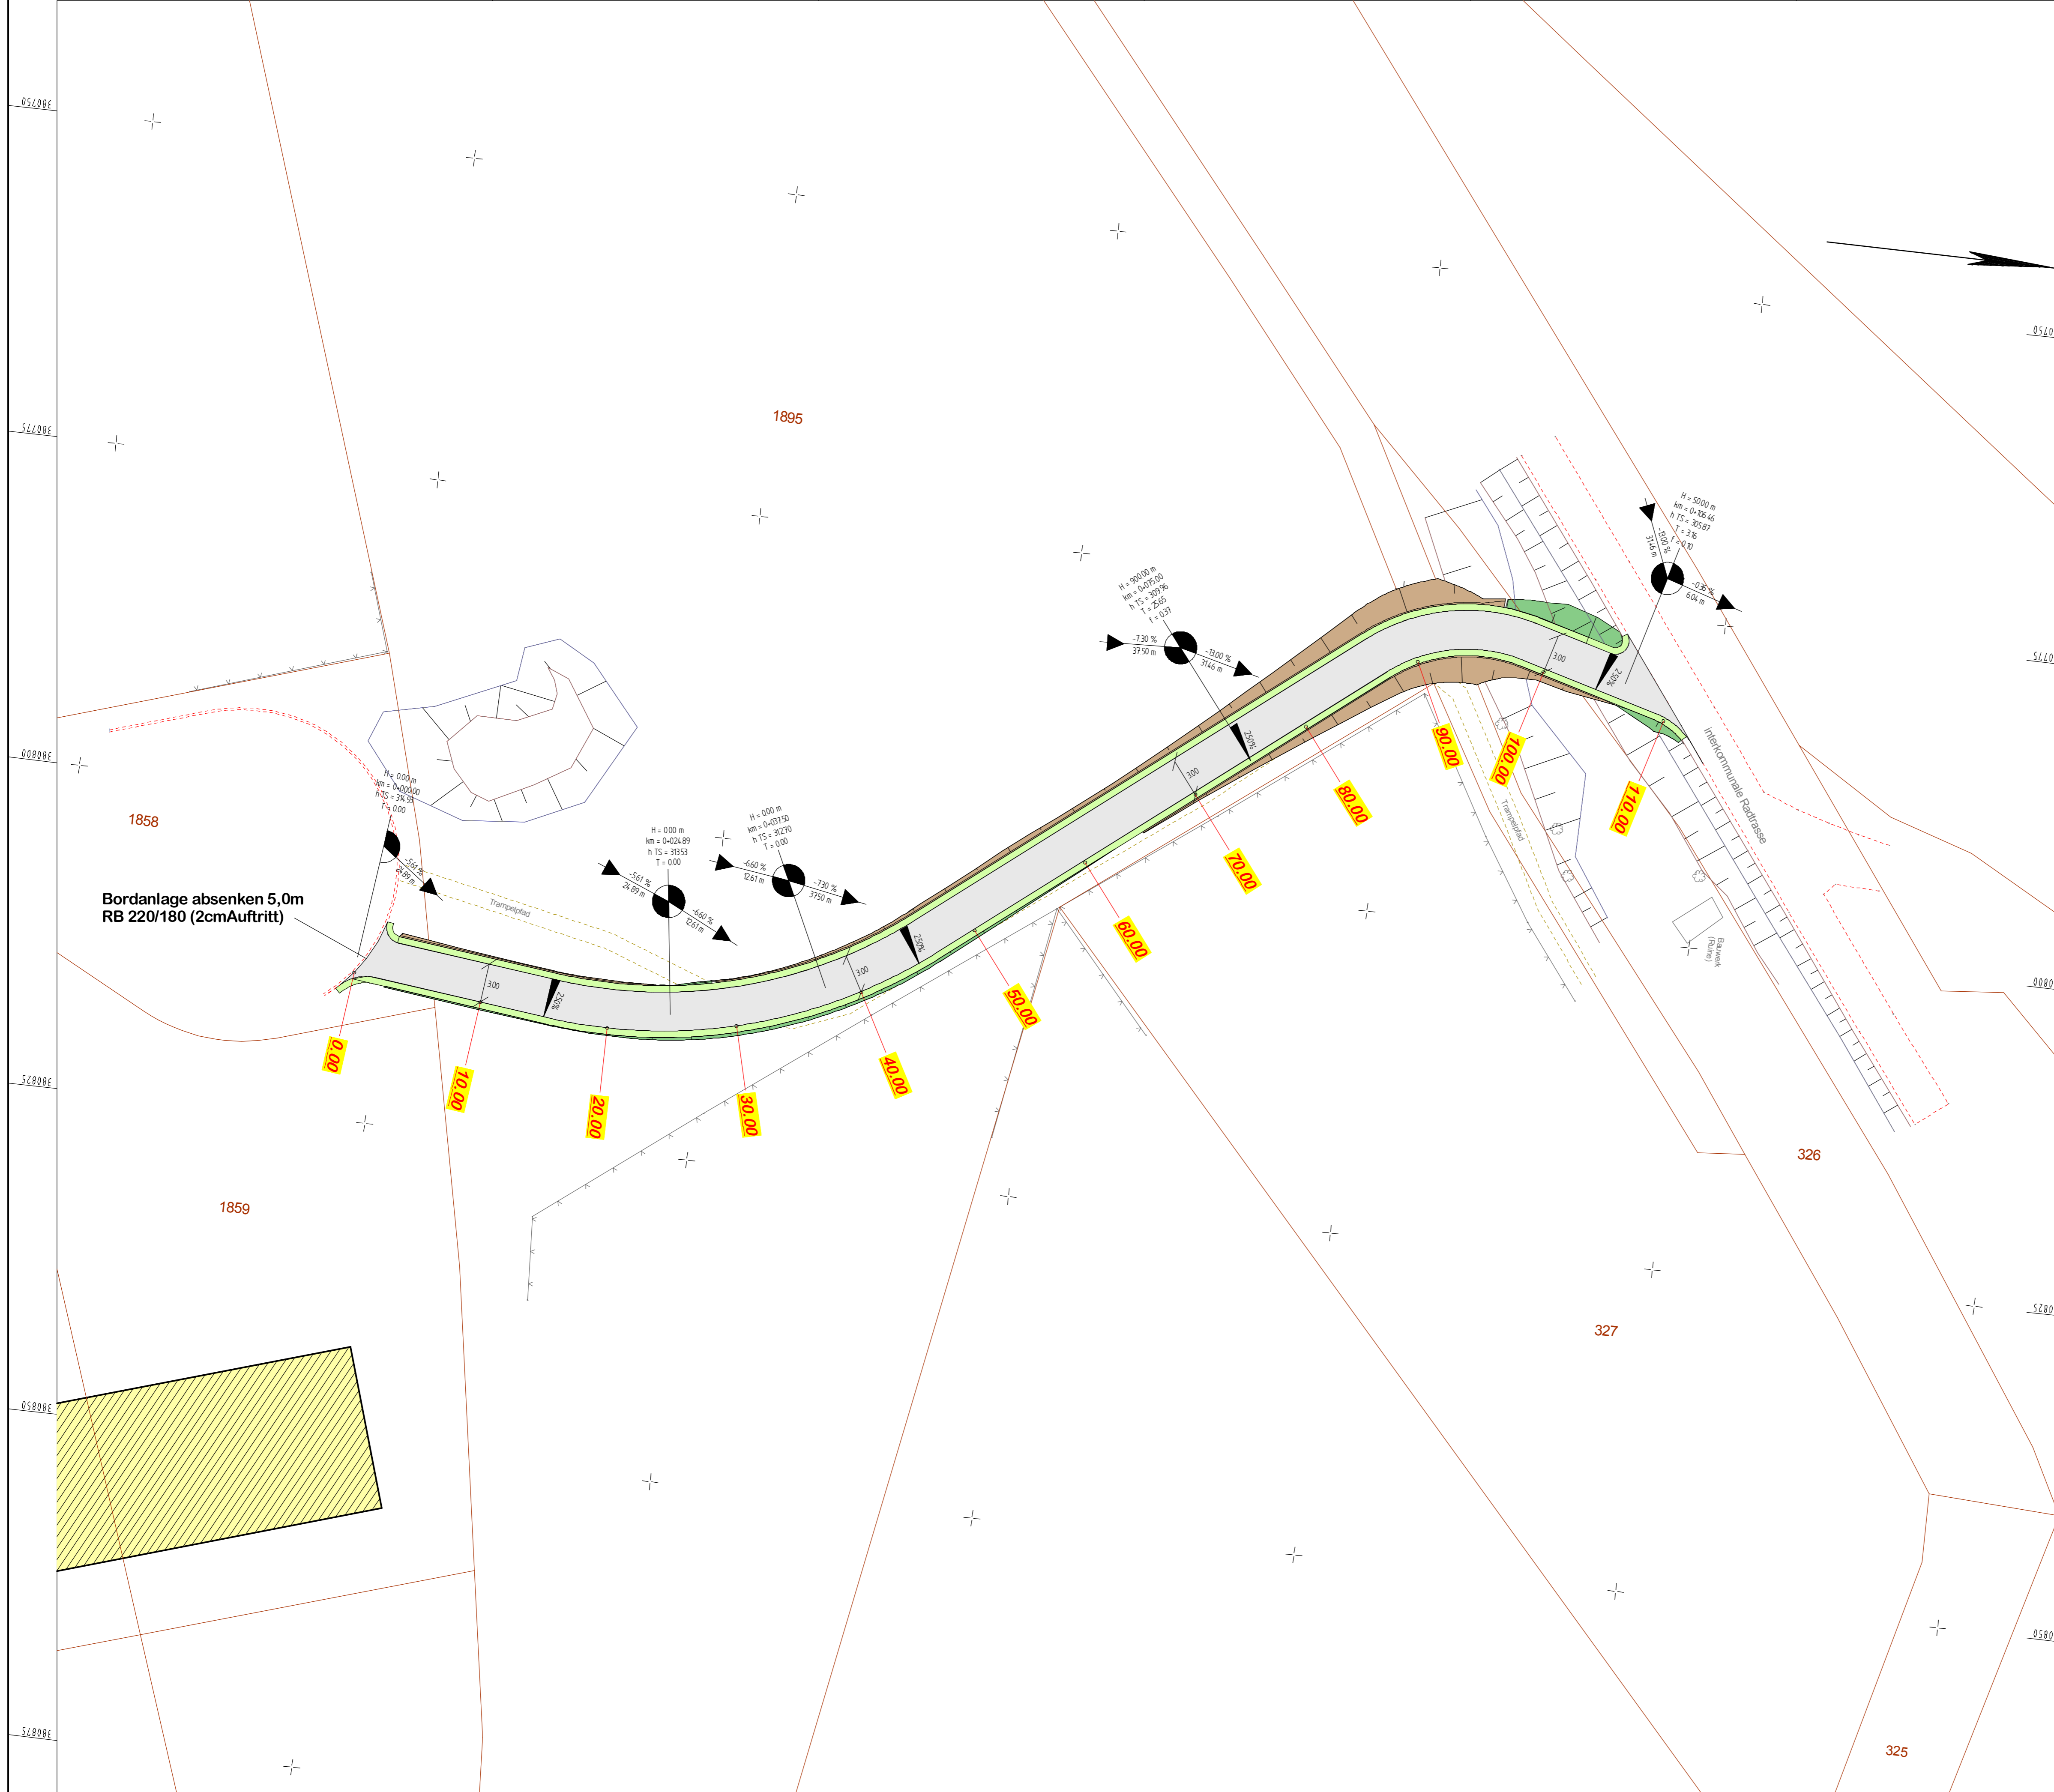


Bordanlage absenken 5,0m  
RB 220/180 (2cmAuftritt)



INGENIEURBÜRO  
**BOHLE**

Dipl.-Ing. Holger Bohle  
im Eisenman Berg 6  
51514 Wank  
Telefon: 0 22 62 - 208 359  
Fax: 0 22 62 - 713 99 31  
Mobil: 0 151 - 97 77 11 4 33  
E-Mail: info@ib-bohle.de  
Web: www.ib-bohle.de

**Schloßstadt  
Hückeswagen**



Straße	von NK / Abschnitt	nach NK / Abschnitt	Abschnitt	Projekt-Nr.
Georg-Schaeffer-Str.				Unterlage
Nächster Ort: Hückeswagen				Bau-Nr.
<b>Radwegeverbindung Gewerbegebiet West II zur interkommunaler Radtrasse</b>				Letzte Änderung: 11.04.2018
<b>Lageplan</b>				Maßstab 1 : 250

ges. Bau-km	Datum	Zeichen	Nr.	Art der Änderung	Datum	Name
Grundplan						
erstellt						
bearbeitet	April 2018	Bohle				
gezeichnet	April 2018	Bohle				
geprüft						

Y 380879.189  
X 5667307.231

Y 380861.667  
X 5667461.489