



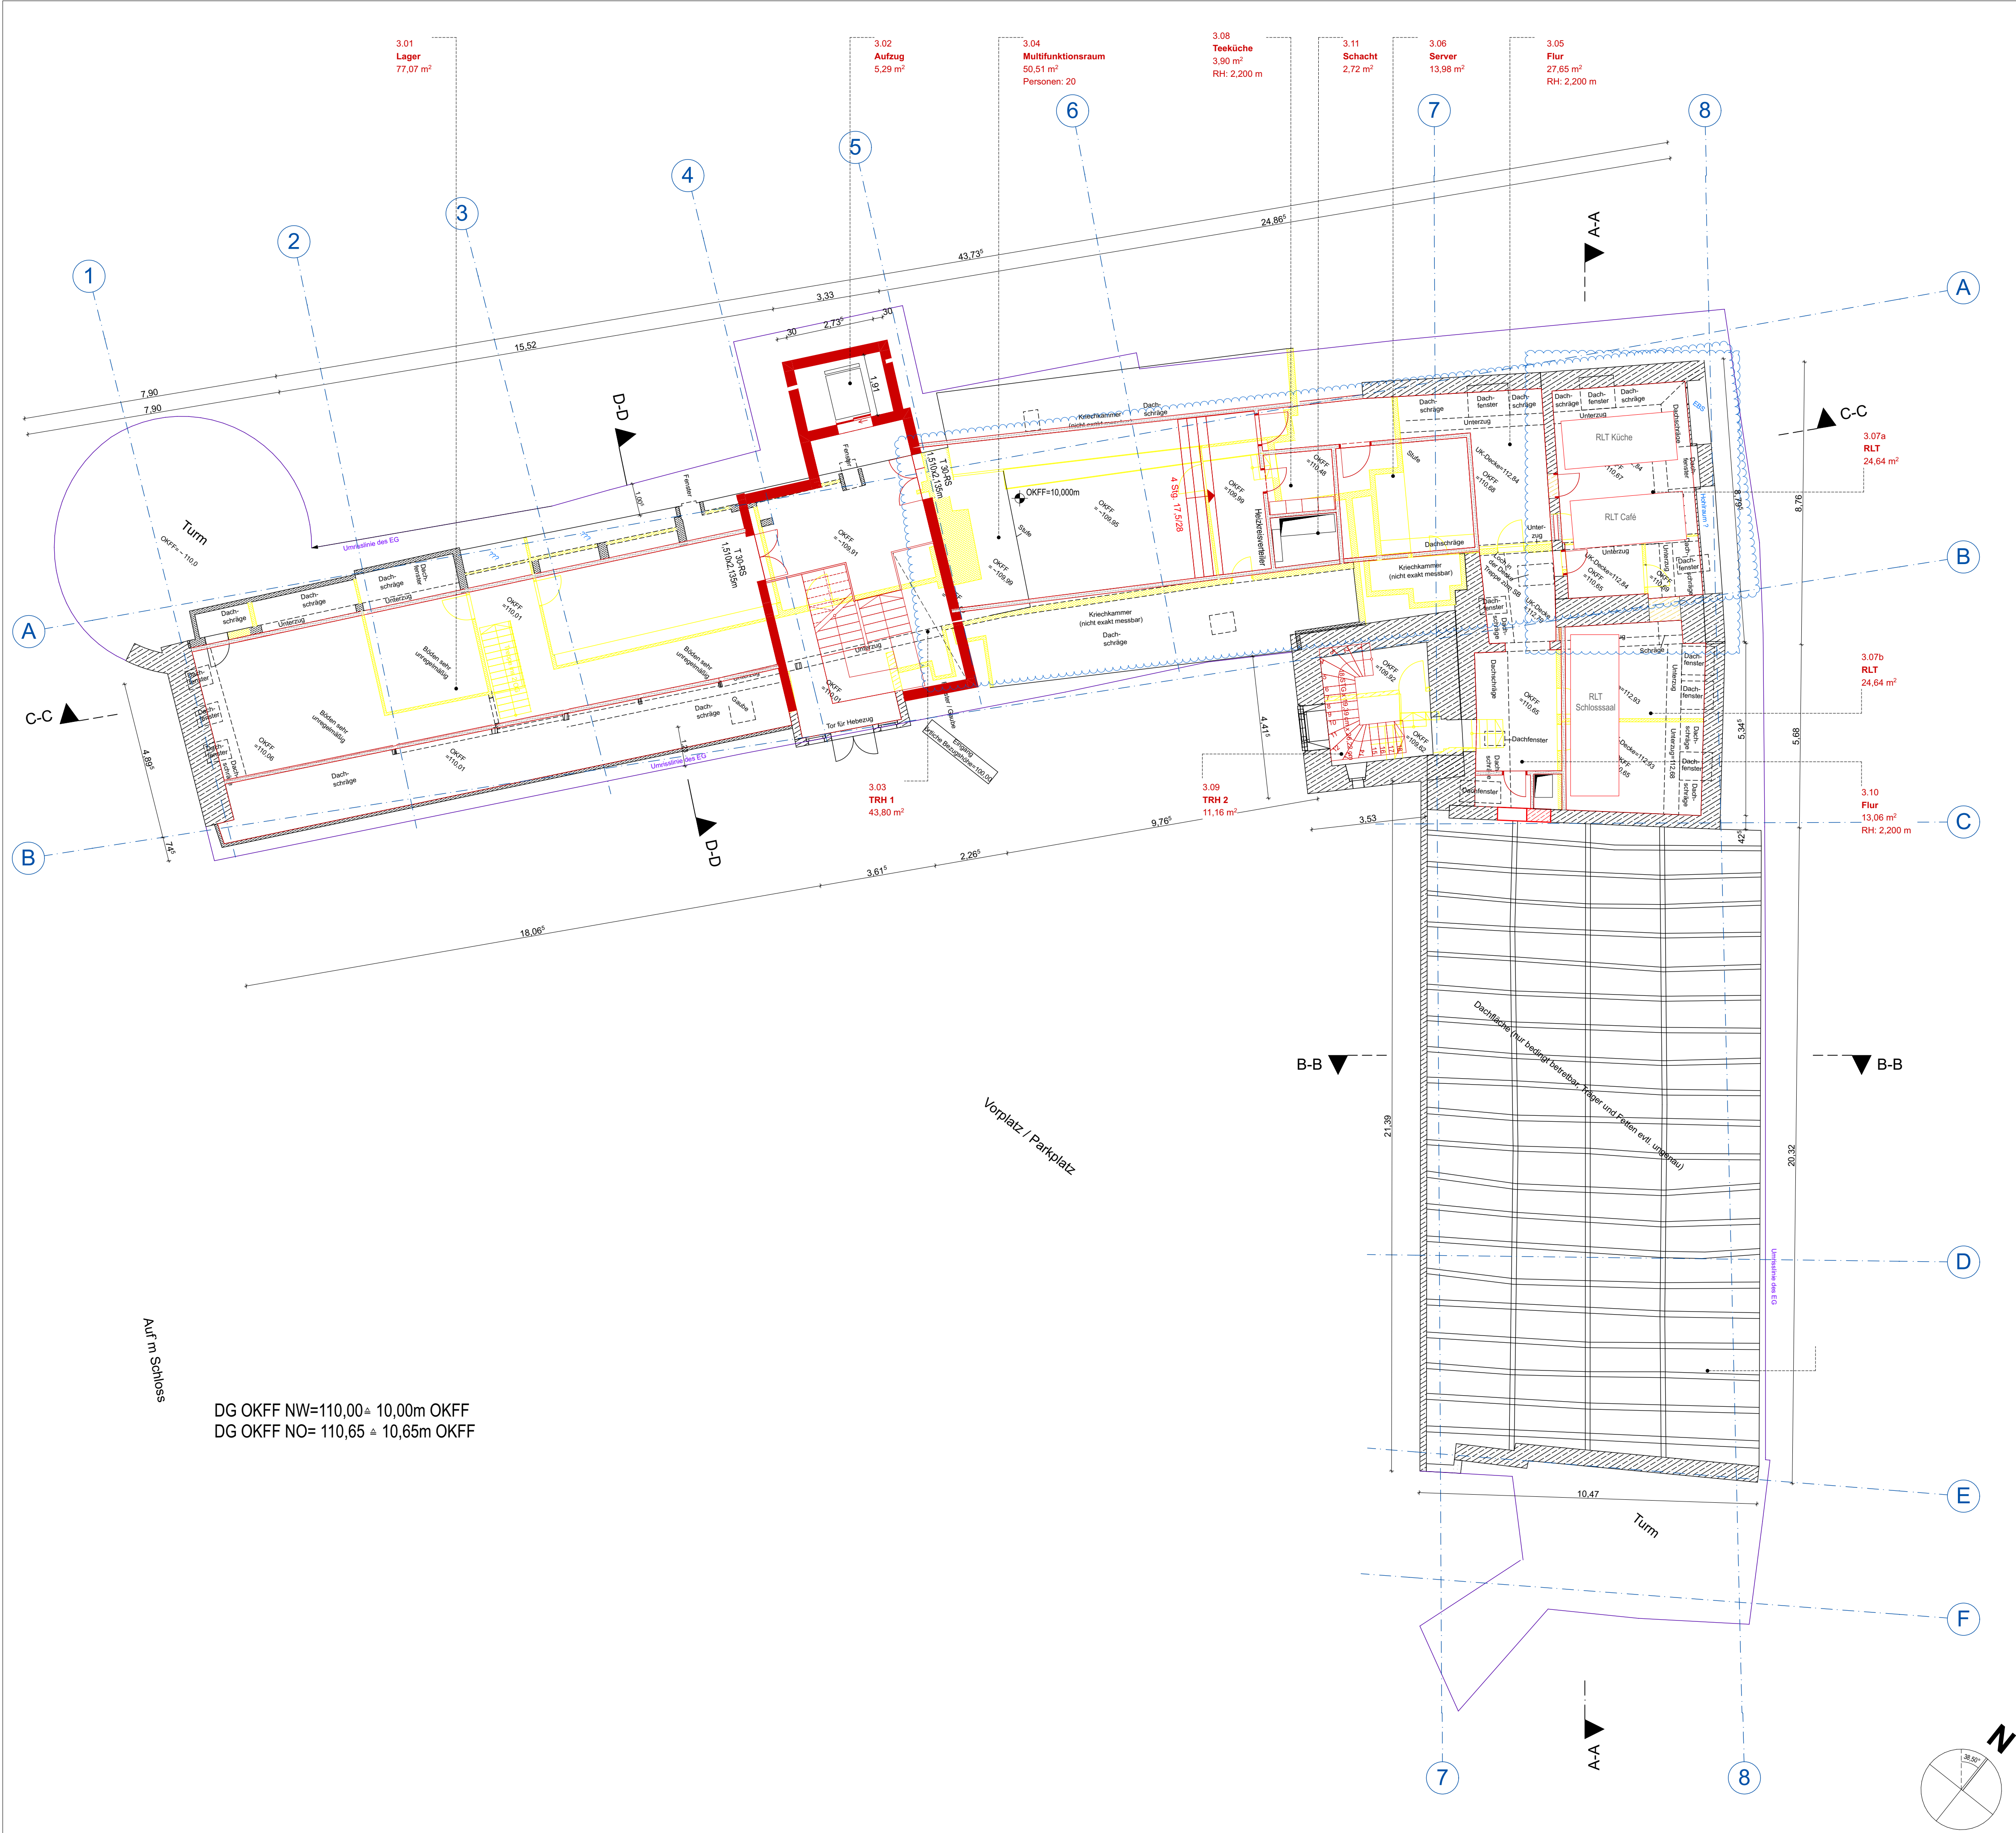

SCHRAFFUREN / SYMBOLE	BESCHRIFTUNG / SYMBOLE	BRANDSCHUTZSYMBOLE
STAHLBETON WU-BETON MAUERWERK TROCKENBAU BETON UNBEWEHRT ESTRICH WÄRMEDÄMMUNG TRITTSCHALLDÄMMUNG WD WANDDURCHBRUCH BREITENHÖHE IN CM SD BODENDURCHBRUCH BREITENLÄNGE IN CM DD DECKENDURCHBRUCH BREITENLÄNGE IN CM	EINGANG OKFF ±0,00 OKRD -0,15 HÖHENKOTE ROHBAUMAß HÖHENKOTE FERTIGMAß AHD ABHANGENDECKE AK AUSSENKANTE BRH BRÜSTUNGSHÖHE ÜBER OKFF DKF DREH-KIPP-FLÜGEL FF FERTIGFUßBODEN FV FESTVERGLASUNG GK GIPSKARTON HO HOLZ GL GLAS HP HOCHPUNKT IK INNENKANTE LQ LÜFTUNGSQUERSCHNITT ÖF ÖFFNUNGSFLÜGEL OK OBERKANTE RB ROHBAU RD ROHDECKE, ohne Sturz RH RAUMHÖHE LL SIB STAHLBETON TP TIEFPUNKT UK UNTERKANTE VK VORDERKANTE	BA BW BAUART BRANDWAND WH WANDHYDRANT RWA RAUCH- UND WÄRMEABZUG DS DICHTSCHLIEßEND RD RAUCHDICHT NA NOTAUSGANG VGL BRANDSCHUTZKONZEPT NEUBAU ABBRUCH BESTAND ÄNDERUNGSWOLKEN ÄNDERUNGSWOLKE ZUM LETZTEN INDEX KLÄRUNGSHINWEIS

HINWEISE: Alle Maße sind von den Ausführenden verantwortlich zu prüfen. Abweichungen und Unstimmigkeiten jeglicher Art sind vor der Ausführung der Bauleitung mitzuteilen. Der Plan gilt nur in Zusammenhang mit der Statik und den entsprechenden Schalplänen. Sämtliche Höhenangaben beziehen sich auf ± 0,00 bzw. m ü.NN.

Index	Änderung	gez	Datum
02	Änderungen	FL	15.09.22
01	Vorabzug Grundrisse	FL	12.08.22

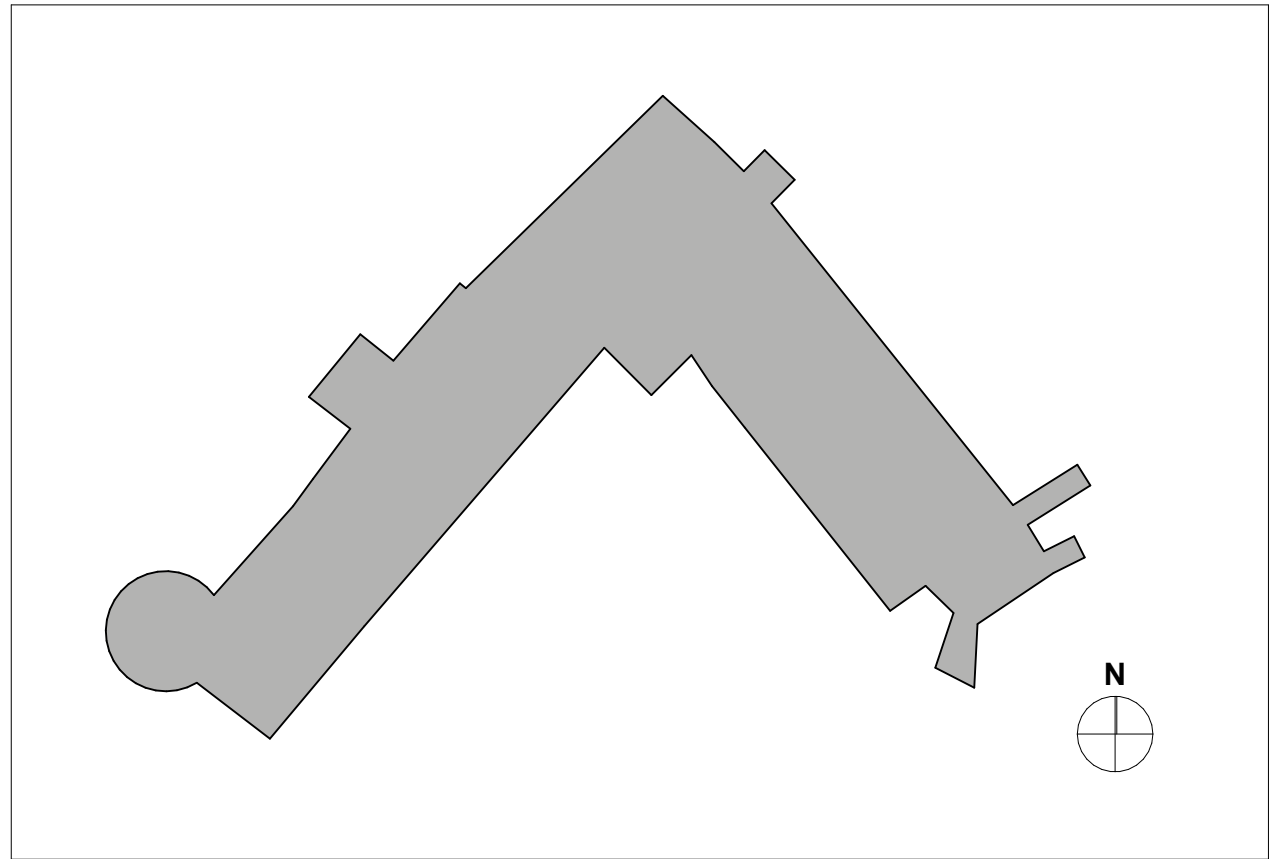

Bauherr
Stadt Hückeswagen
Aufm Schloss 1
42499 Hückeswagen
Datum, Unterschrift

Architekt
gernot schulz : architektur GmbH
Sachsenring 69
50677 Köln
Tel: +49 221 940 805-0
E-Mail: hallo@gernotschulzarchitektur.de
gernot schulz : architektur
Datum, Unterschrift

Projekt
SHW - Schloss Hückeswagen

Planinhalt
Grundriss Dachgeschoss

Gez FL	Format DIN A1			Maßstab 1:100	Erstellungsdatum 01.08.2022		Indexdatum 15.09.22	
Plannummer	Projekt	Phase	Ersteller	Maßstab	Typ	Inhalt	Blattschnitt	Index
0103	SHW	LPH3	GSA	1:100	GR	DG	A1	02