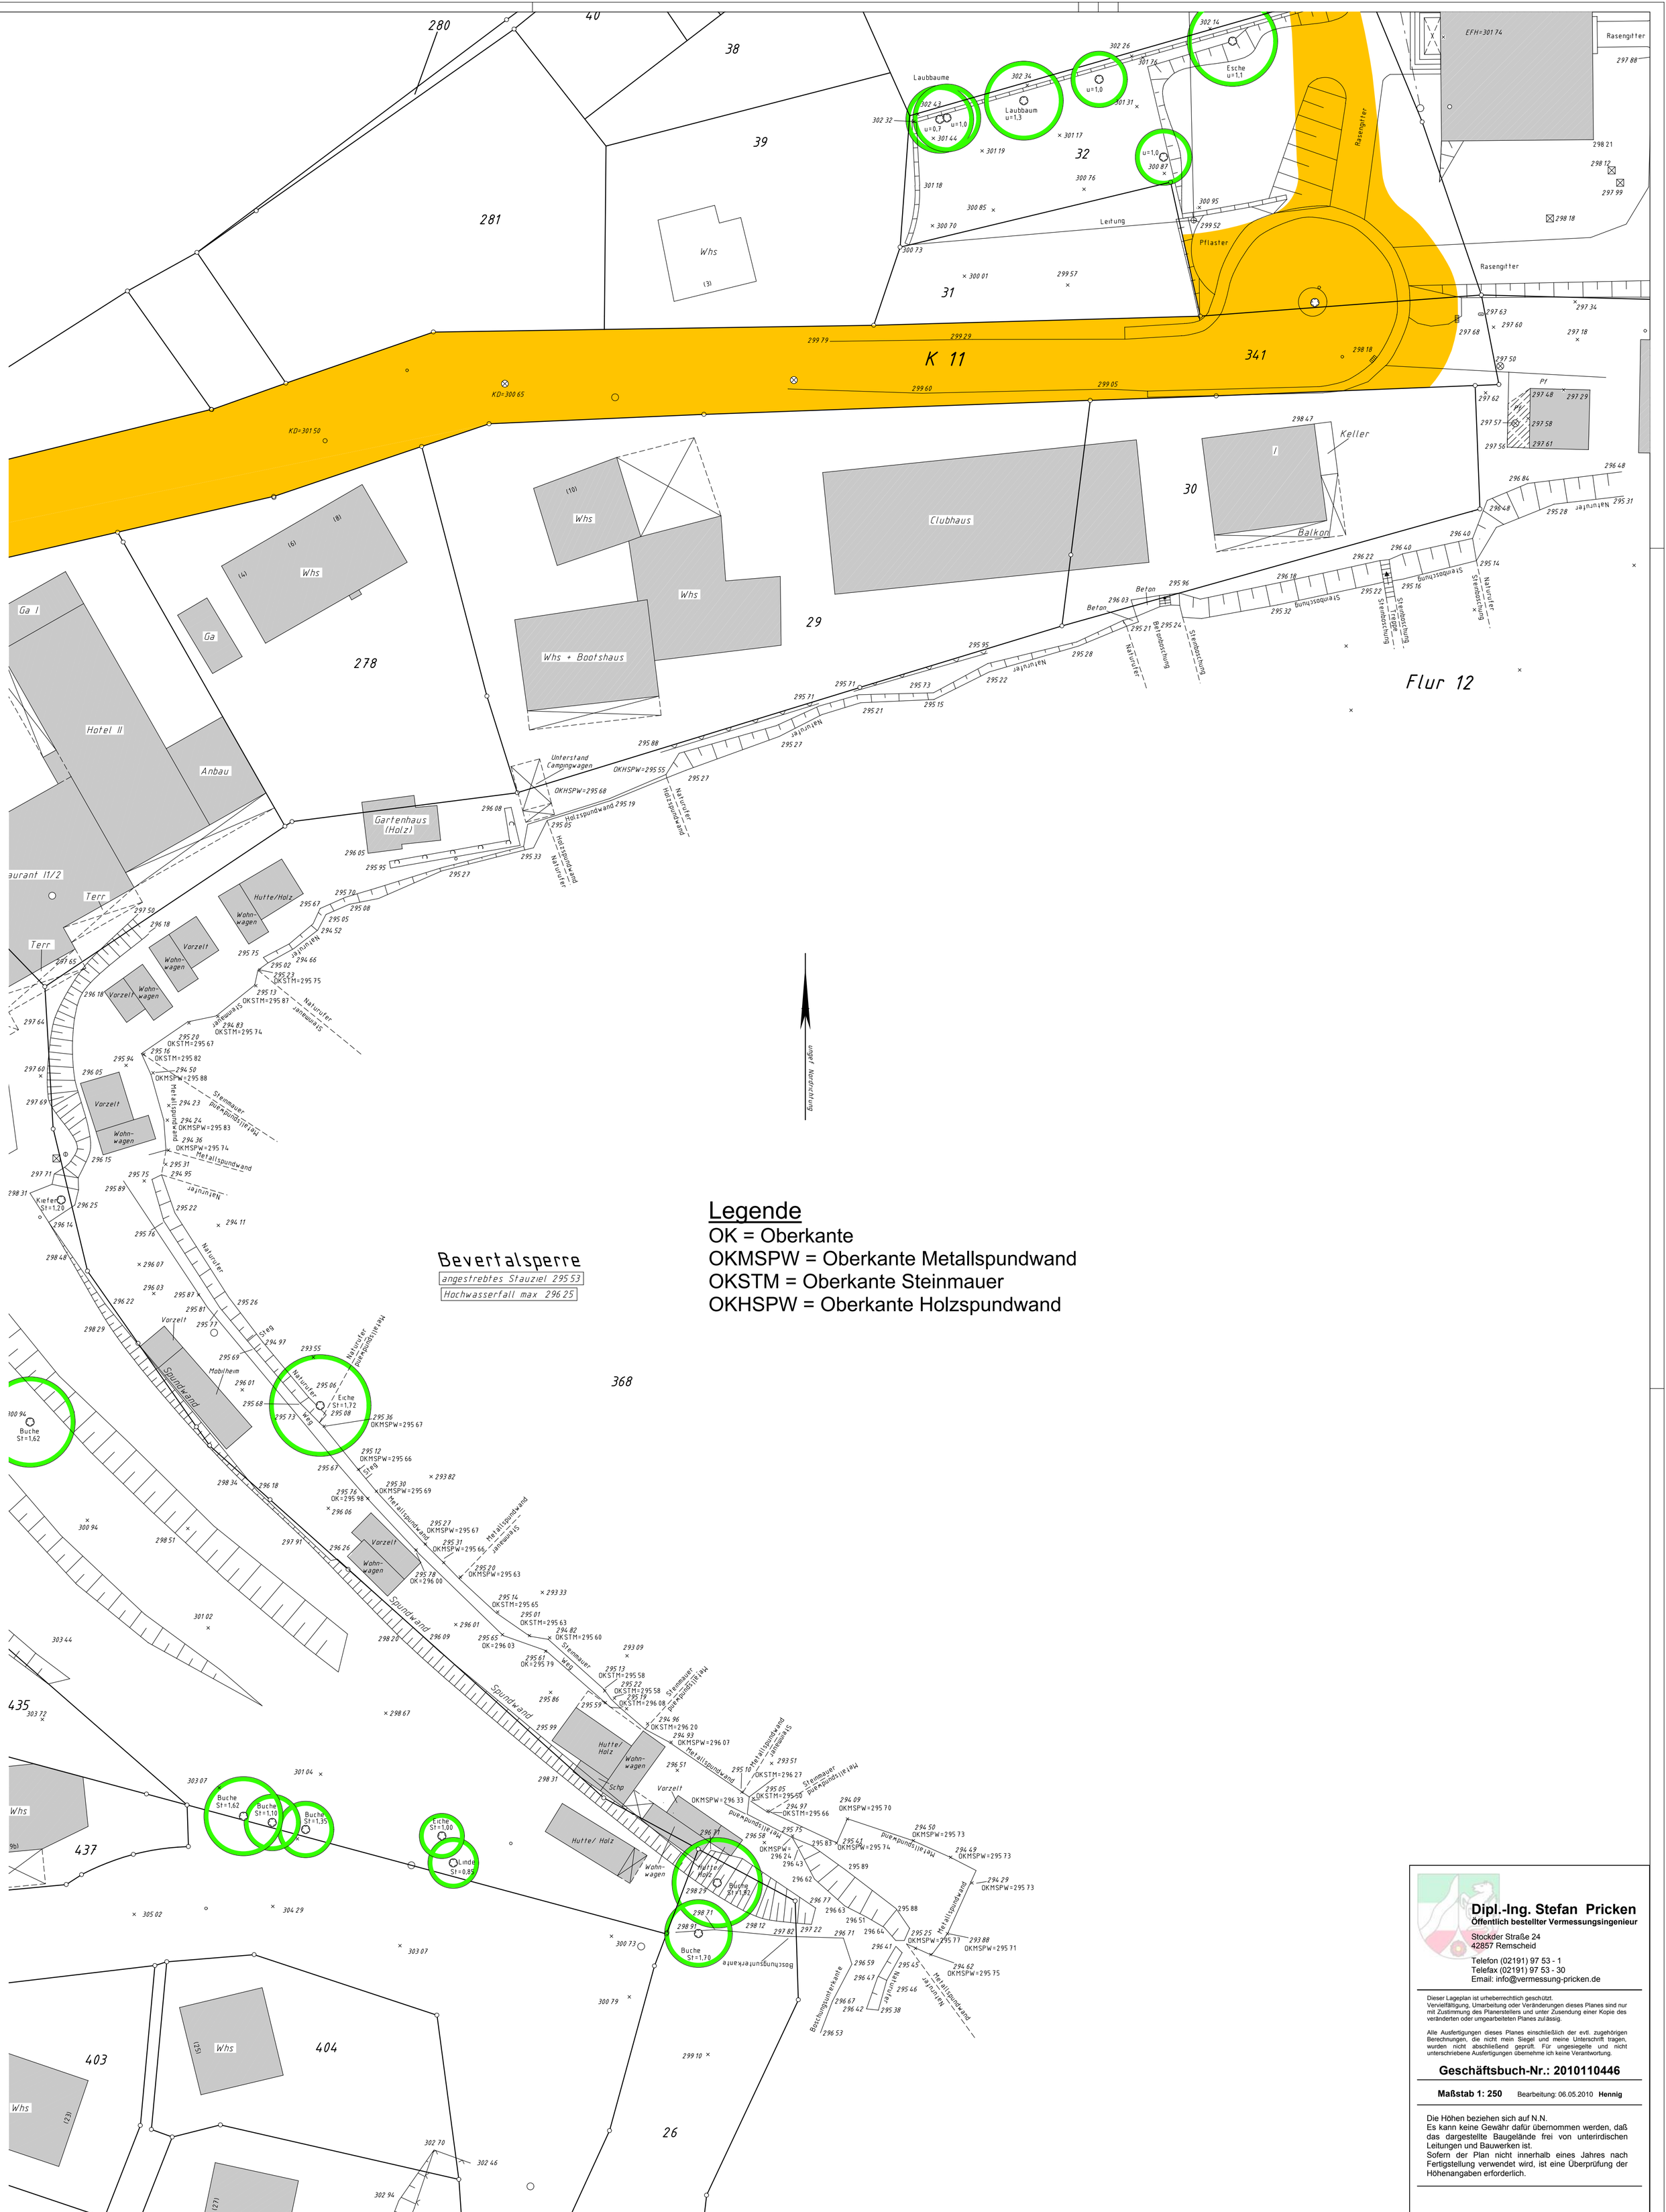

Dipl.-Ing. Stefan Pricken
Öffentlich bestellter Vermessungsingenieur
Stockder Straße 24
42857 Remscheid
Telefon (02191) 97 53 - 1
Telefax (02191) 97 53 - 30
Email: info@vermessung-pricken.de

Dieser Lageplan ist urheberrechtlich geschützt.
Vervielfältigung, Umarbeitung oder Veränderungen dieses Planes sind nur mit Zustimmung des Planerstellers und unter Zusendung einer Kopie des veränderten oder umgearbeiteten Planes zulässig.

Alle Ausfertigungen dieses Planes einschließlich der evtl. zugehörigen Berechnungen, die nicht mein Siegel und meine Unterschrift tragen, wurden nicht abschließend geprüft. Für ungesiegelte und nicht unterschriebene Ausfertigungen übernehme ich keine Verantwortung.

Geschäftsbuch-Nr.: 2010110446

Maßstab 1: 250 Bearbeitung: 06.05.2010 **Hennig**

Die Höhen beziehen sich auf N.N.
Es kann keine Gewähr dafür übernommen werden, daß das dargestellte Baugelände frei von unterirdischen Leitungen und Bauwerken ist.
Sofern der Plan nicht innerhalb eines Jahres nach Fertigstellung verwendet wird, ist eine Überprüfung der Höhenangaben erforderlich.