


**Rudolf Kräling**  
**Grundstücksgesellschaft mbH**  
 Benninghofer Strasse 160 • 44269 Dortmund  
 Telefon: 0231-395 11 20 • Fax: 0231-395 11 22

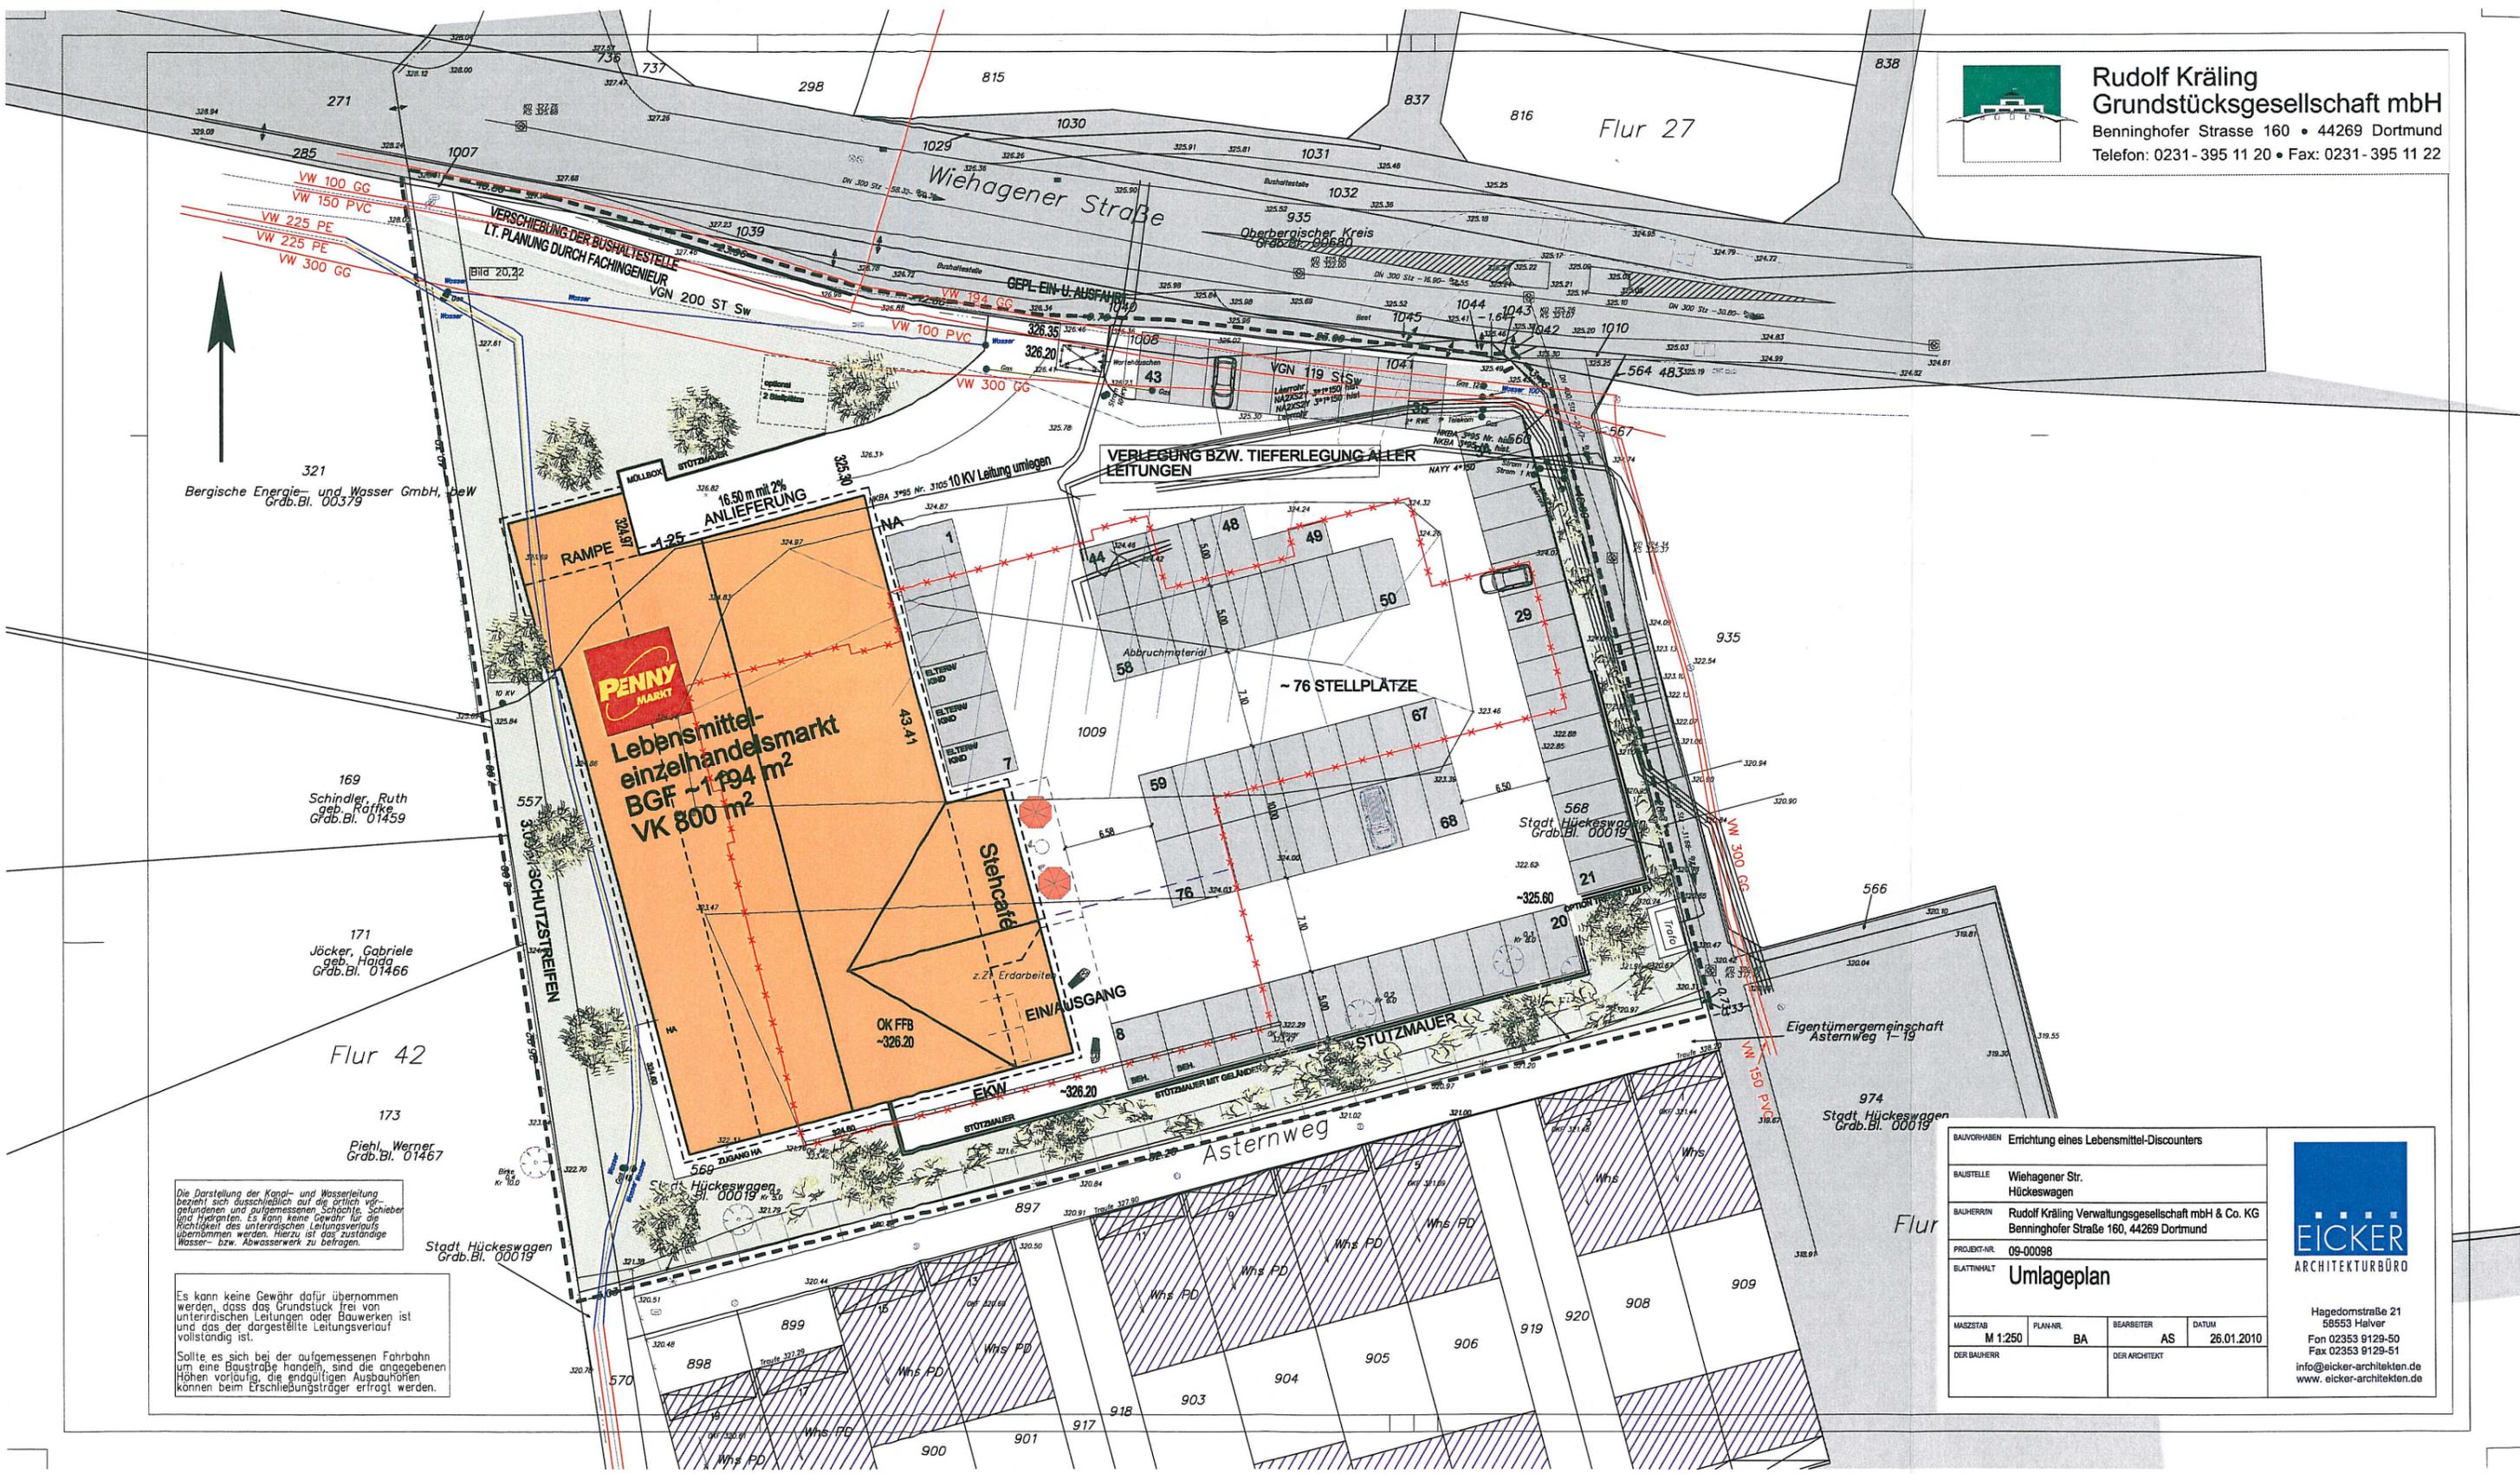

Bergische Energie- und Wasser GmbH, DeW  
 Grdb.Bl. 00379

169 Schindler, Ruth  
 geb. Rätzke  
 Grdb.Bl. 01459

171 Jöcker, Gabriele  
 geb. Hajda  
 Grdb.Bl. 01466

Flur 42

173 Piel, Werner  
 Grdb.Bl. 01467

Die Darstellung der Kanal- und Wasserleitung bezieht sich ausschließlich auf die örtlich vorgefundenen und aufgemessenen Schächte, Schieber und Hydranten. Es kann keine Gewähr für die Richtigkeit des unterirdischen Leitungsverlaufs übernommen werden. Hierzu ist das zuständige Wasser- bzw. Abwasserwerk zu befragen.

Es kann keine Gewähr dafür übernommen werden, dass das Grundstück frei von unterirdischen Leitungen oder Bauwerken ist und das der dargestellte Leitungsverlauf vollständig ist. Sollte es sich bei der aufgemessenen Fahrbahn um eine Baustraße handeln, sind die angegebenen Höhen vorläufig, die endgültigen Ausbauhöhen können beim Erschließungsträger erfragt werden.

Stadt Hückeswagen  
 Grdb.Bl. 00019

BAUVORHABEN				Errichtung eines Lebensmittel-Discounters			
BAUSTELLE				Wiehagener Str. Hückeswagen			
BAUHERRIN				Rudolf Kräling Verwaltungsgesellschaft mbH & Co. KG Benninghofer Straße 160, 44269 Dortmund			
PROJEKT-NR.				09-00098			
BLATTINHALT				Umlageplan			
MASSTAB	PLAN-NR.	BEARBEITER	DATUM				
M 1:250	BA	AS	26.01.2010				
DER BAUHERR		DER ARCHITECT					



Hagedornstraße 21  
 56553 Halver  
 Fon 02353 9129-50  
 Fax 02353 9129-51  
 info@eicker-architekten.de  
 www.eicker-architekten.de