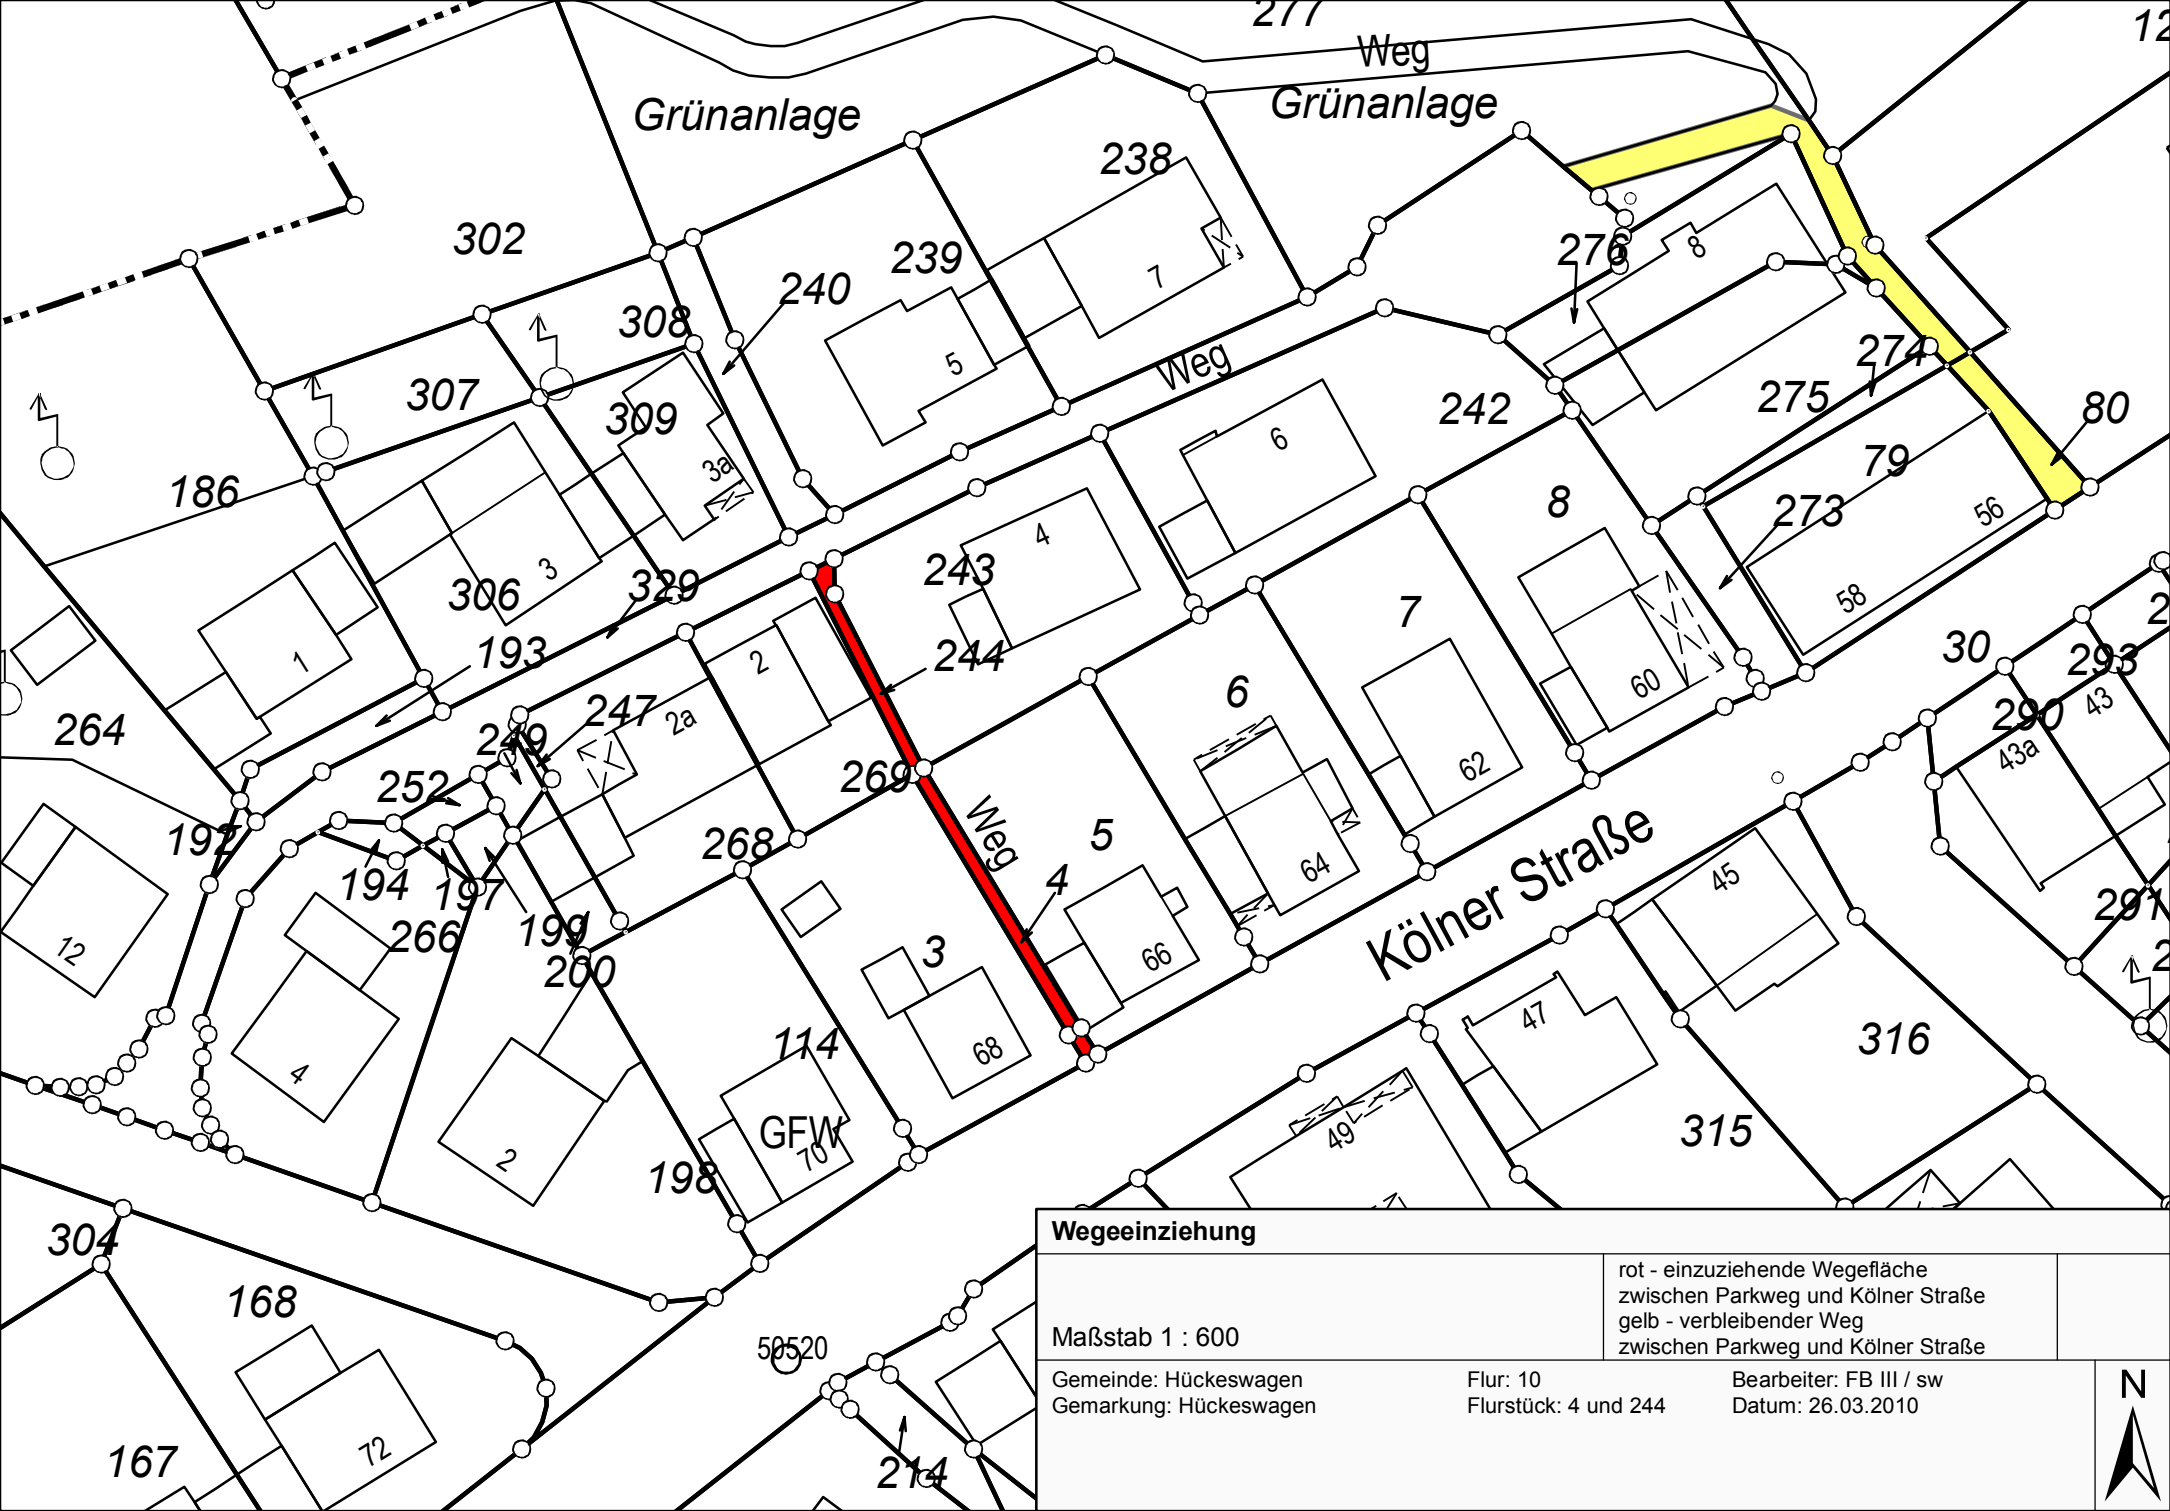


Wegeeinziehung

Maßstab 1 : 600

rot - einzuziehende Wegefläche
zwischen Parkweg und Kölner Straße
gelb - verbleibender Weg
zwischen Parkweg und Kölner Straße

Gemeinde: Hückeswagen
Gemarkung: Hückeswagen

Flur: 10
Flurstück: 4 und 244

Bearbeiter: FB III / sw
Datum: 26.03.2010

N