


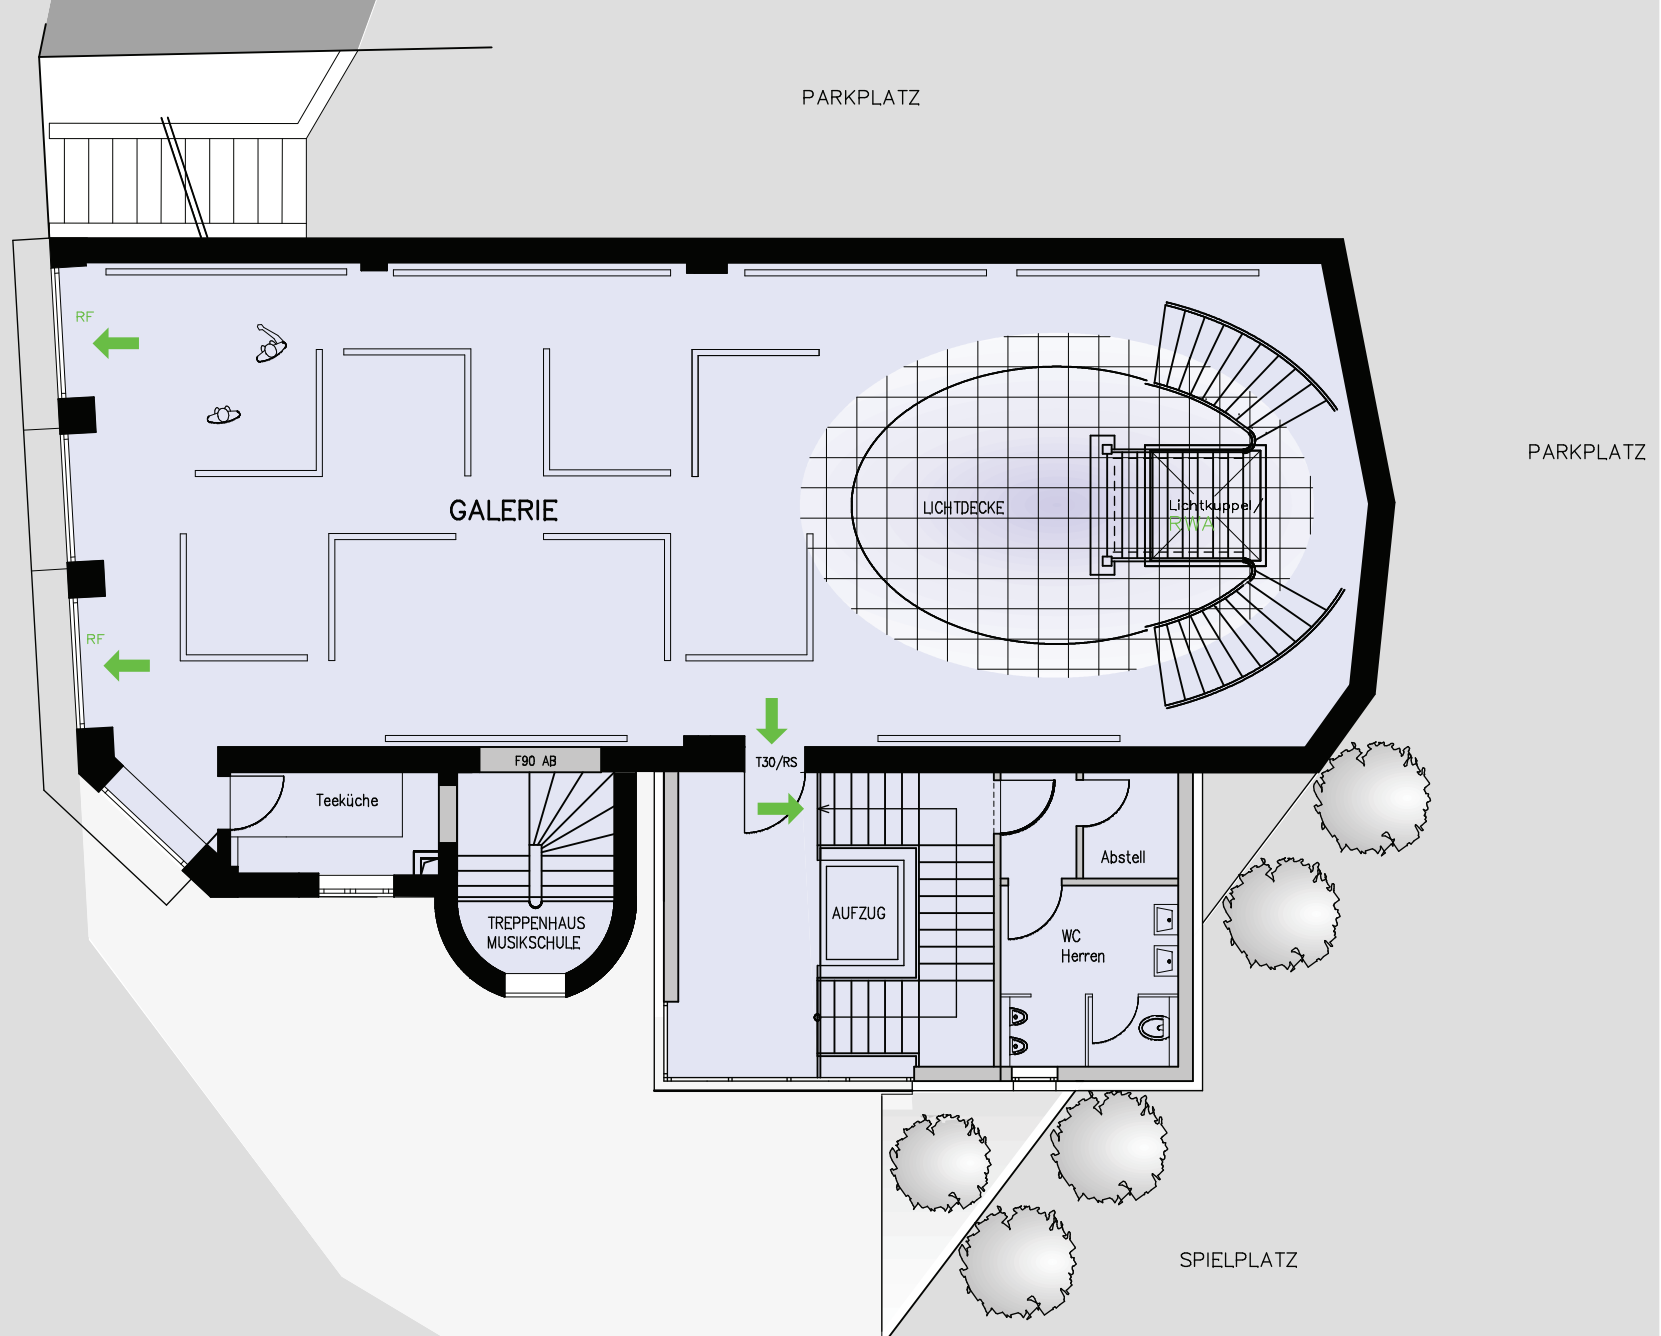

KULTURHAUS ZACH

ARCHITEKTURBÜRO **EVERSBERG**

M1:125

Remscheid, 07. April 2010