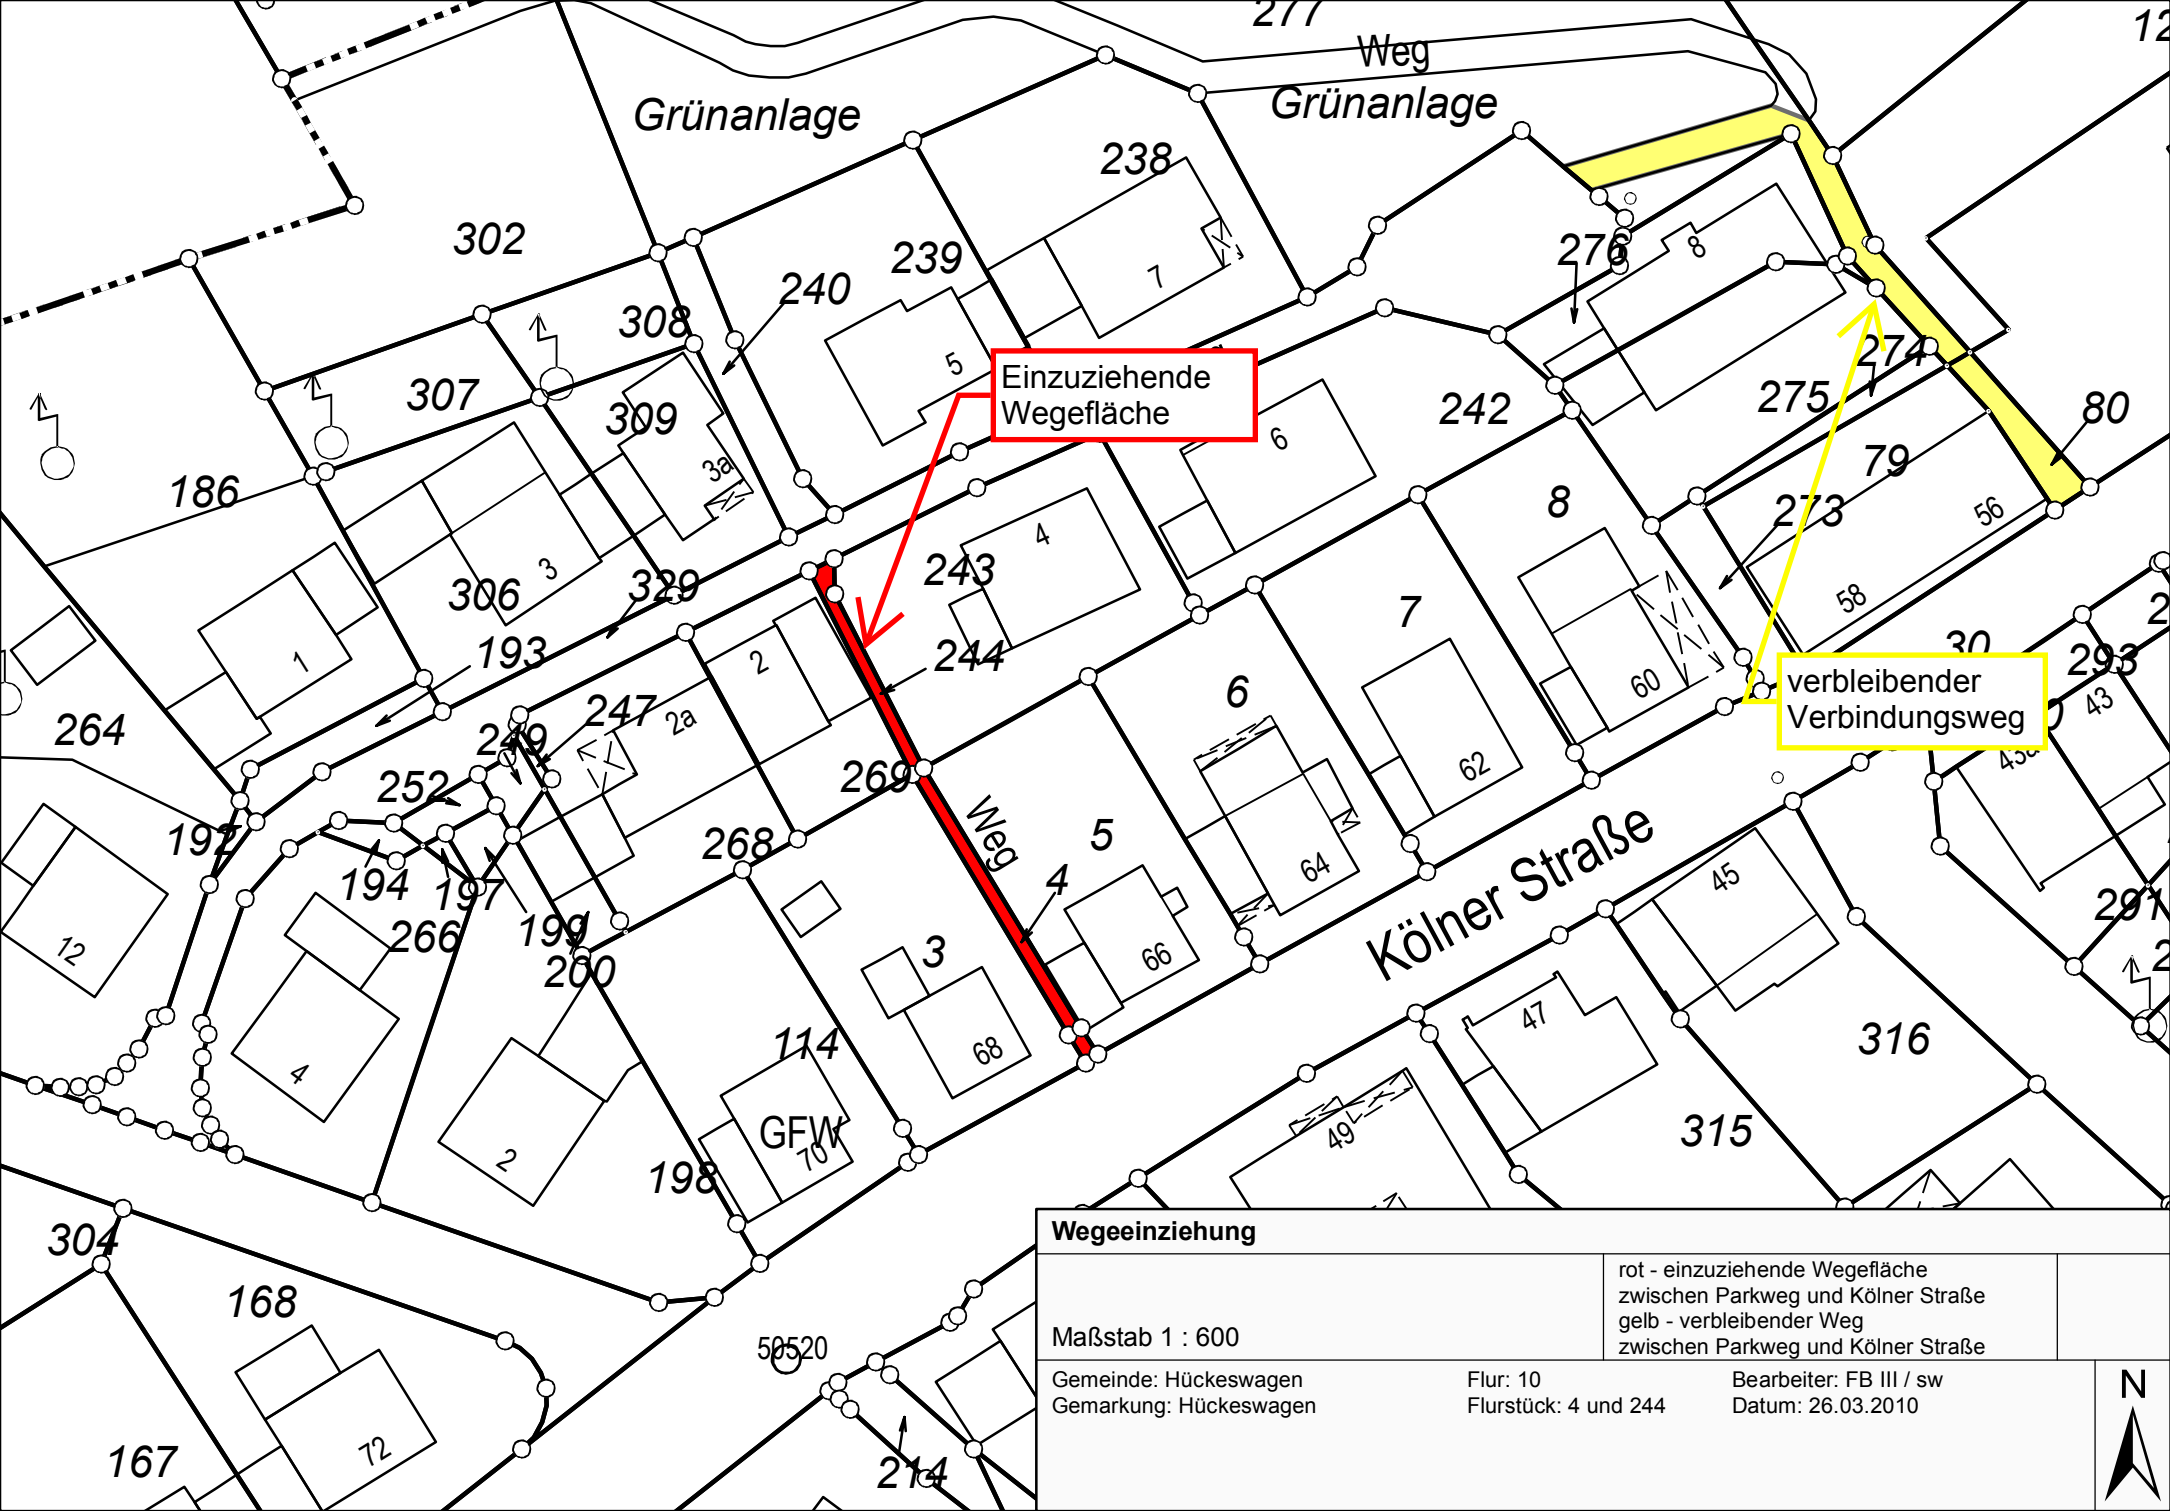

Wegeeinziehung

Maßstab 1 : 600	rot - einzuziehende Wegefläche zwischen Parkweg und Kölner Straße gelb - verbleibender Weg zwischen Parkweg und Kölner Straße	
Gemeinde: Hückeswagen Gemarkung: Hückeswagen	Flur: 10 Flurstück: 4 und 244	Bearbeiter: FB III / sw Datum: 26.03.2010

N