


**Abgrenzung des erweiterten zentralen Versorgungsbereichs**

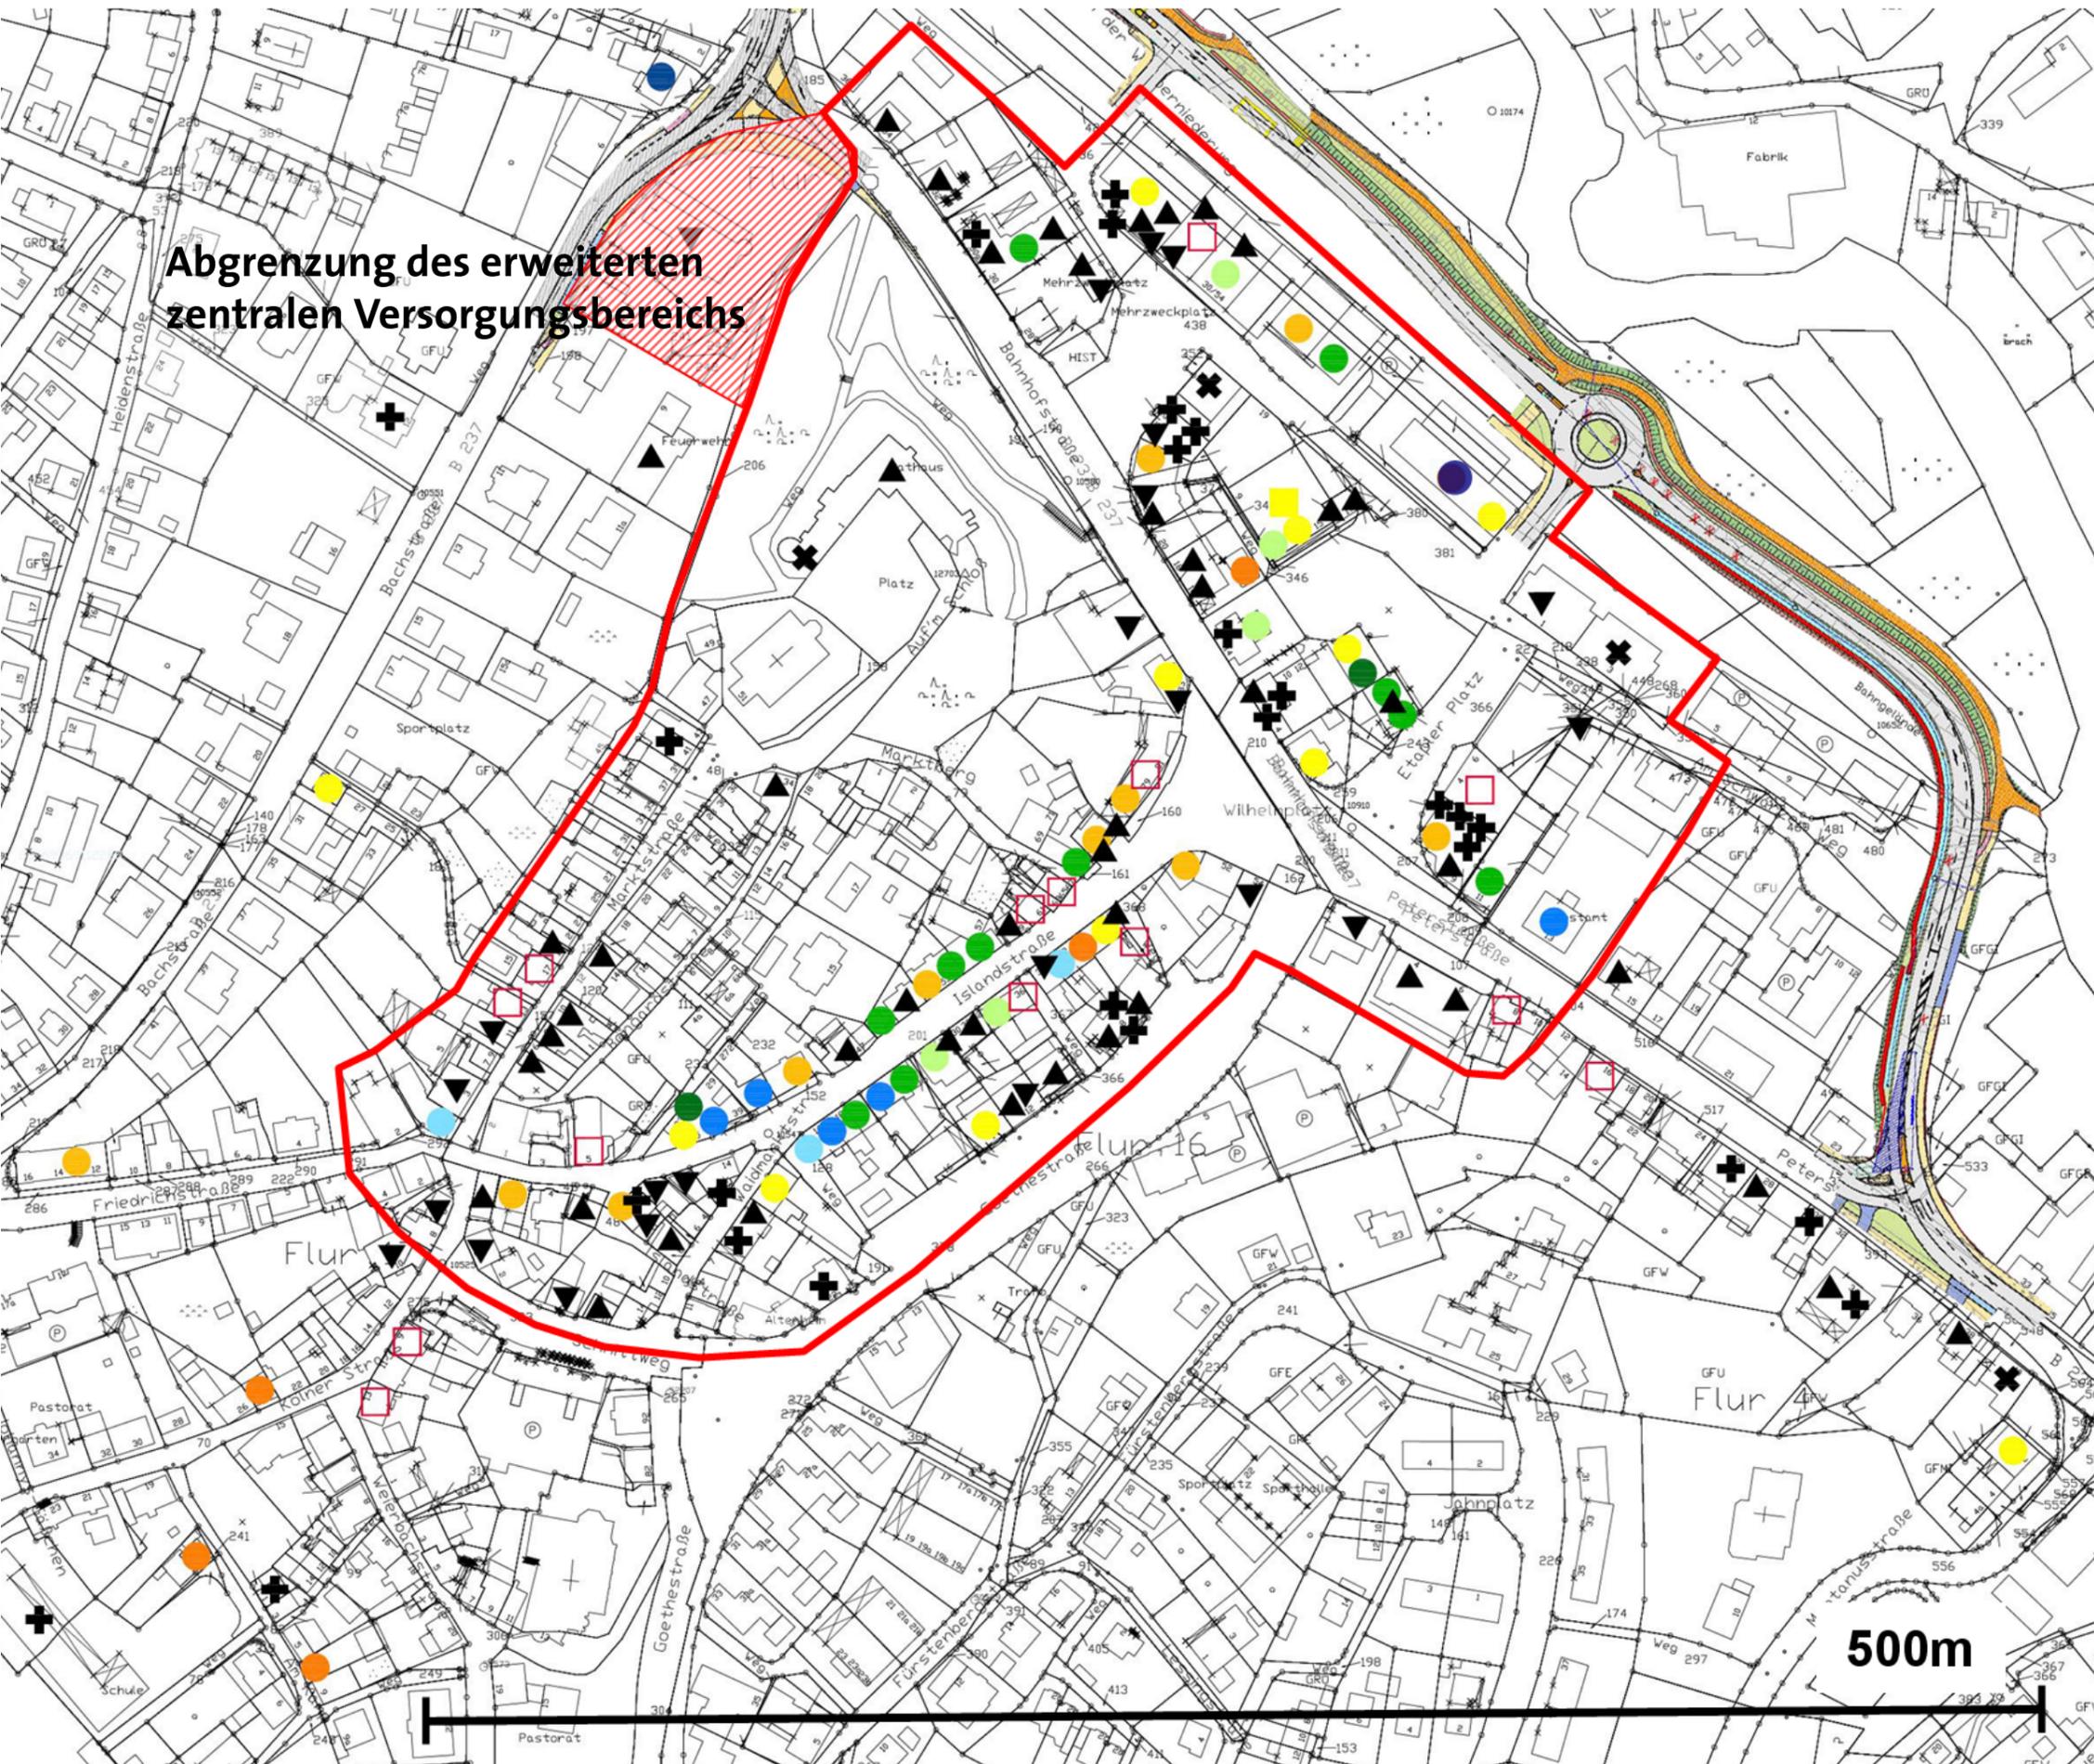

**Größenklassen der Einzelhandelsbetriebe**

- < 800 qm Verkaufsfläche
- ≥ 800 qm Verkaufsfläche

**Einzelhandelsbranchen**

- Nahrungs- und Genussmittel
- Gesundheit, Körperpflege
- Blumen, Zoobedarf
- Bücher, Zeitschriften, Zeitungen
- Bekleidung, Schuhe
- Sport, Freizeit, Spiel
- Elektrowaren
- Möbel, Einrichtung
- Bau-, Heimwerker-, Gartenbedarf, Autozubehör

**Komplementärnutzen (Erdgeschoss)**

- ▼ Gastronomie, Hotellerie
- ▲ Dienstleistungen
- ✕ Kultur, Freizeit
- ✚ Bildung, Gesundheit

**Sonstige**

- Leerstand
- ✕ Mindernutzung
- Abgrenzung zentraler Versorgungsbereich