

**Planung**

● Standort der vorhandenen Windkraftanlage im Vorranggebiet Vormwald/ Niederbeck (Höhenbegrenzung 150 m Gesamthöhe)

■ Visueller Einwirkungsbereich (Oberkante Gondel 111 m)

**Visuelle Wirkzonen; Wahrnehmungsbereiche**

○ Nah- und Mittelzone (Radius bis 1.500 m)

○ Fernzone (Radius 1.500 bis 5.000 m)

**Vorbelastungen**


● Vorhandene Windkraftanlagen (über 100 m Gesamthöhe)

● Richtfunkmasten

—●— Hochspannungsleitung

**Sonstige Planzeichen**

--- Stadtgrenze

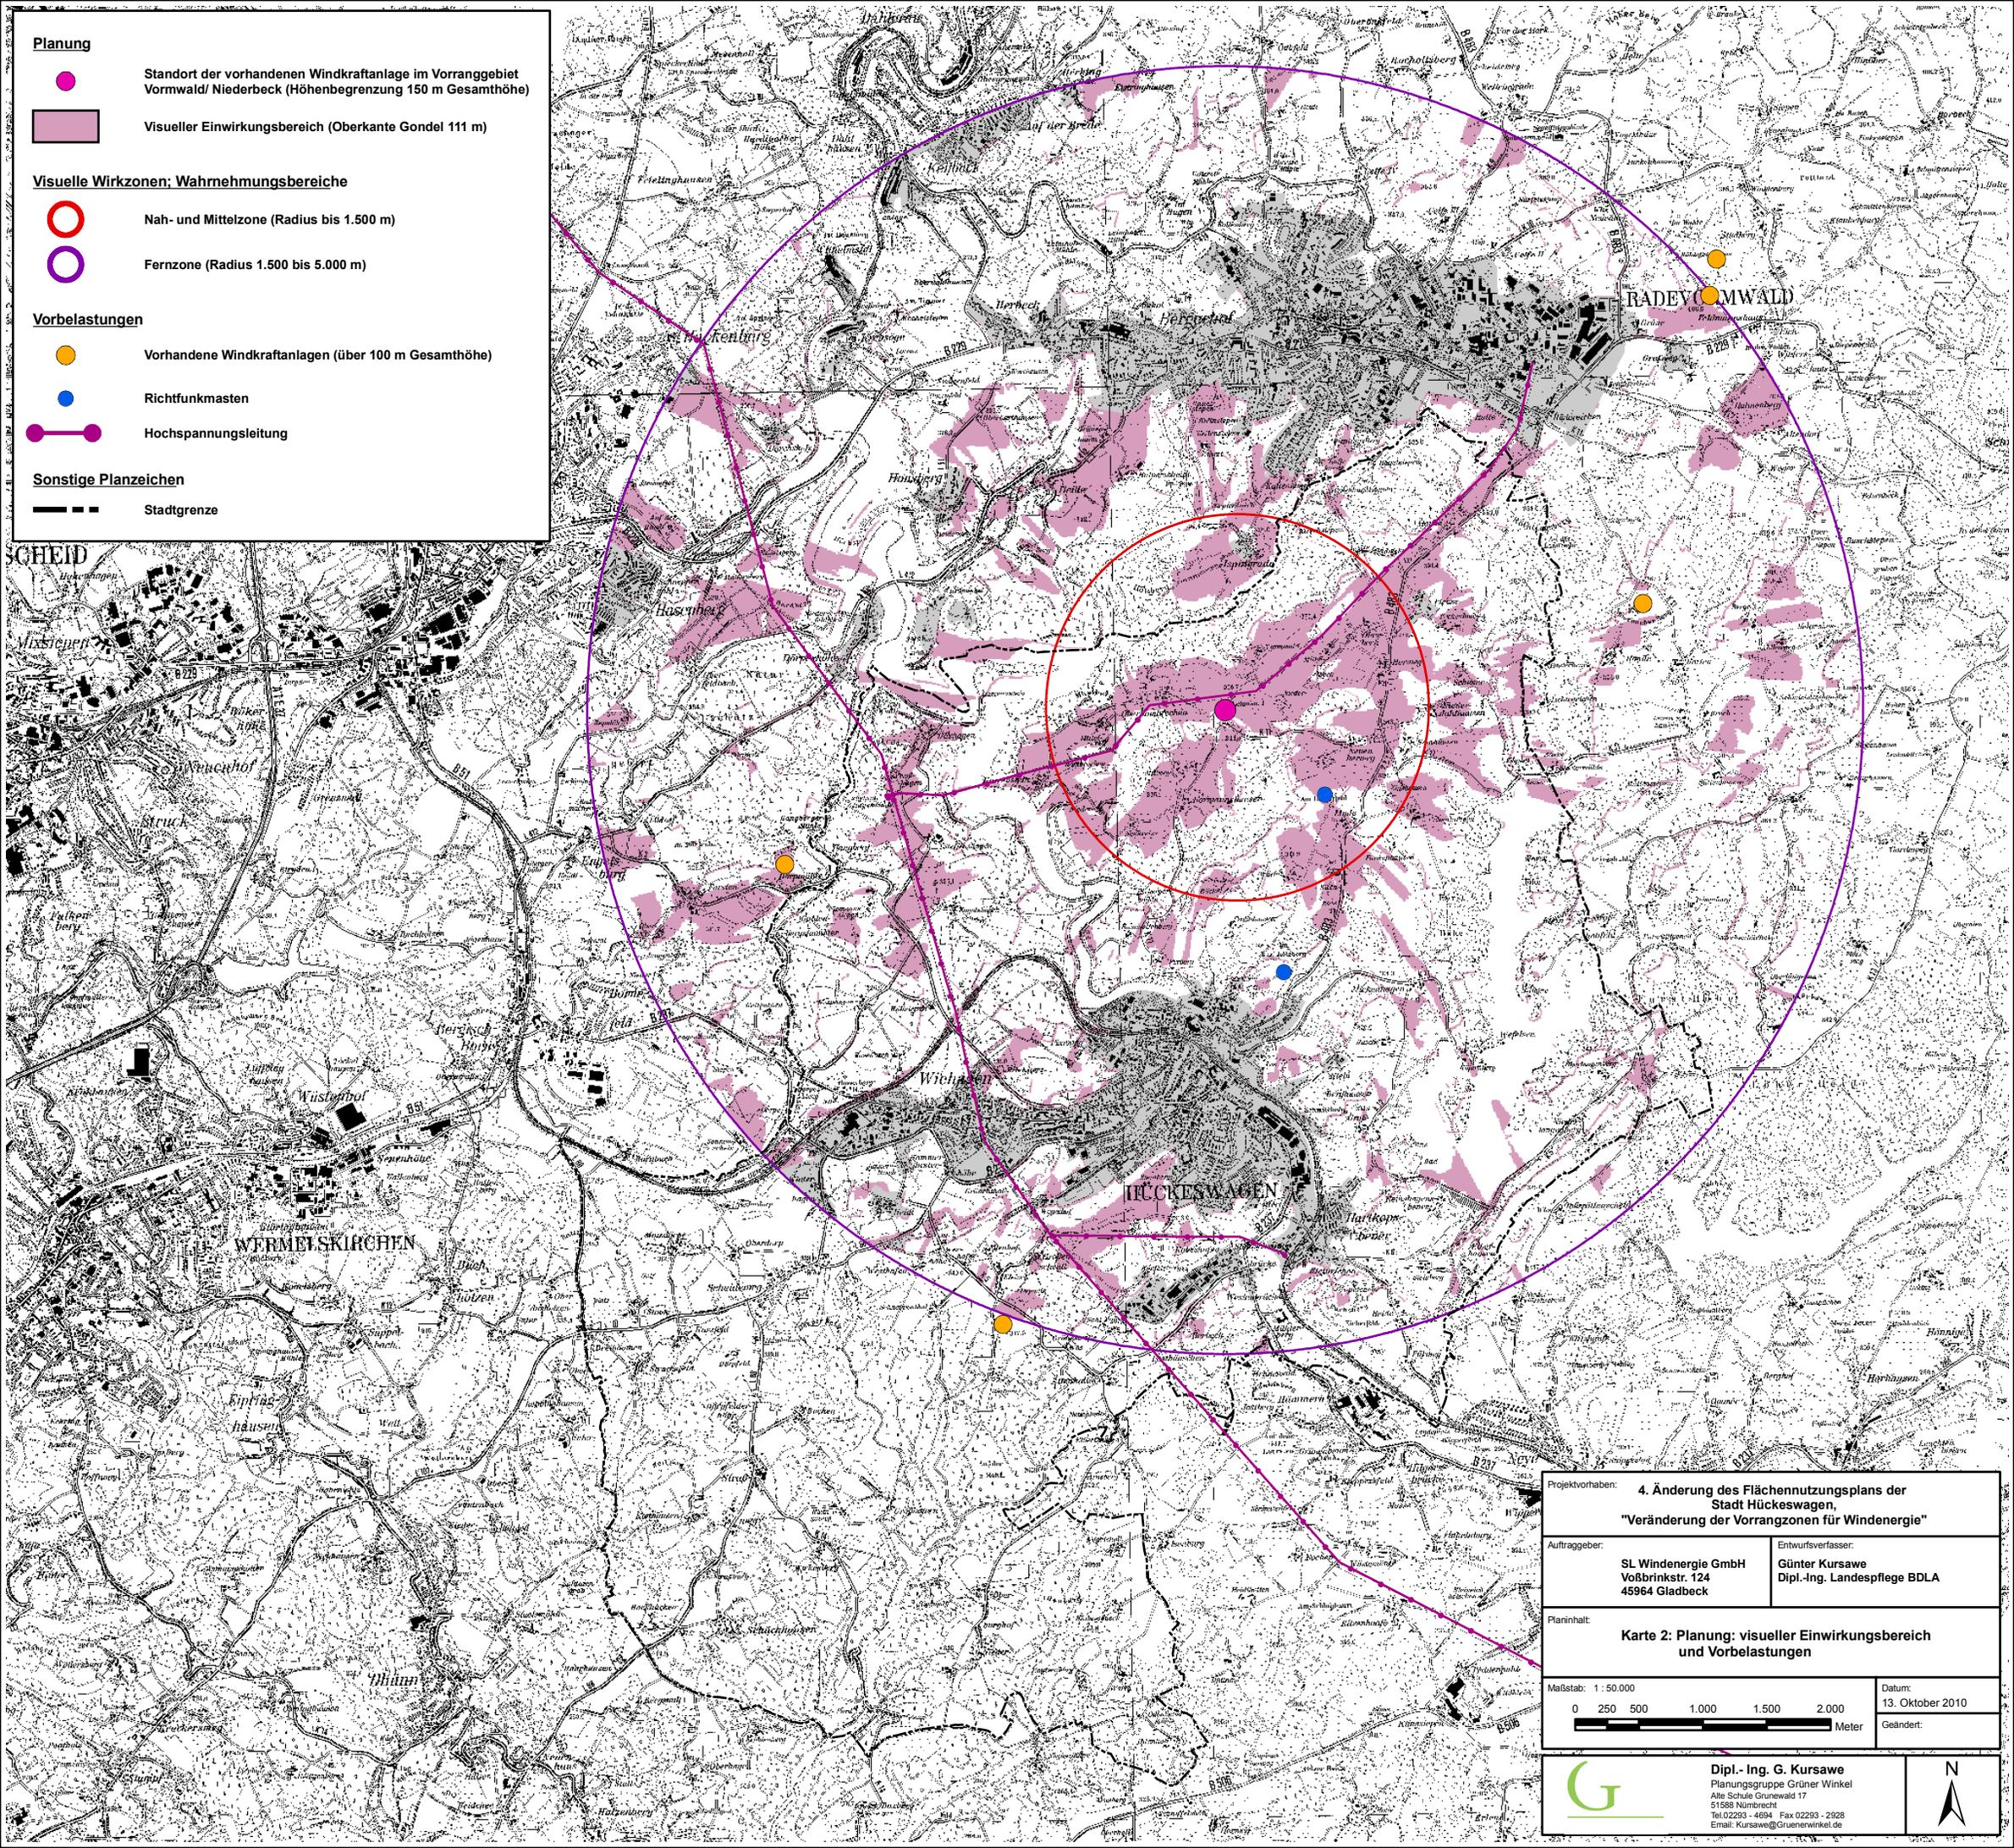

Projektvorhaben: <b>4. Änderung des Flächennutzungsplans der Stadt Hückeswagen, "Veränderung der Vorrangzonen für Windenergie"</b>	
Auftraggeber: <b>SL Windenergie GmbH Voßbrinkstr. 124 45964 Gladbeck</b>	Entwurfverfasser: <b>Günter Kursawe Dipl.-Ing. Landschaftsplanung BDLA</b>
Planinhalt: <b>Karte 2: Planung: visueller Einwirkungsbereich und Vorbelastungen</b>	
Maßstab: 1:50.000	Datum: 13. Oktober 2010
0 250 500 1.000 1.500 2.000 Meter	
Geändert:	

	<b>Dipl.- Ing. G. Kursawe</b> Planungsgruppe Grüner Winkel Alte Schule Grunewald 17 51159 Nürnbrecht Tel.02293 - 4694 Fax 02293 - 2928 Email: Kursawe@Gruenwinkel.de	