



Anlage 1 zu TOP 4
Übersichtsplan

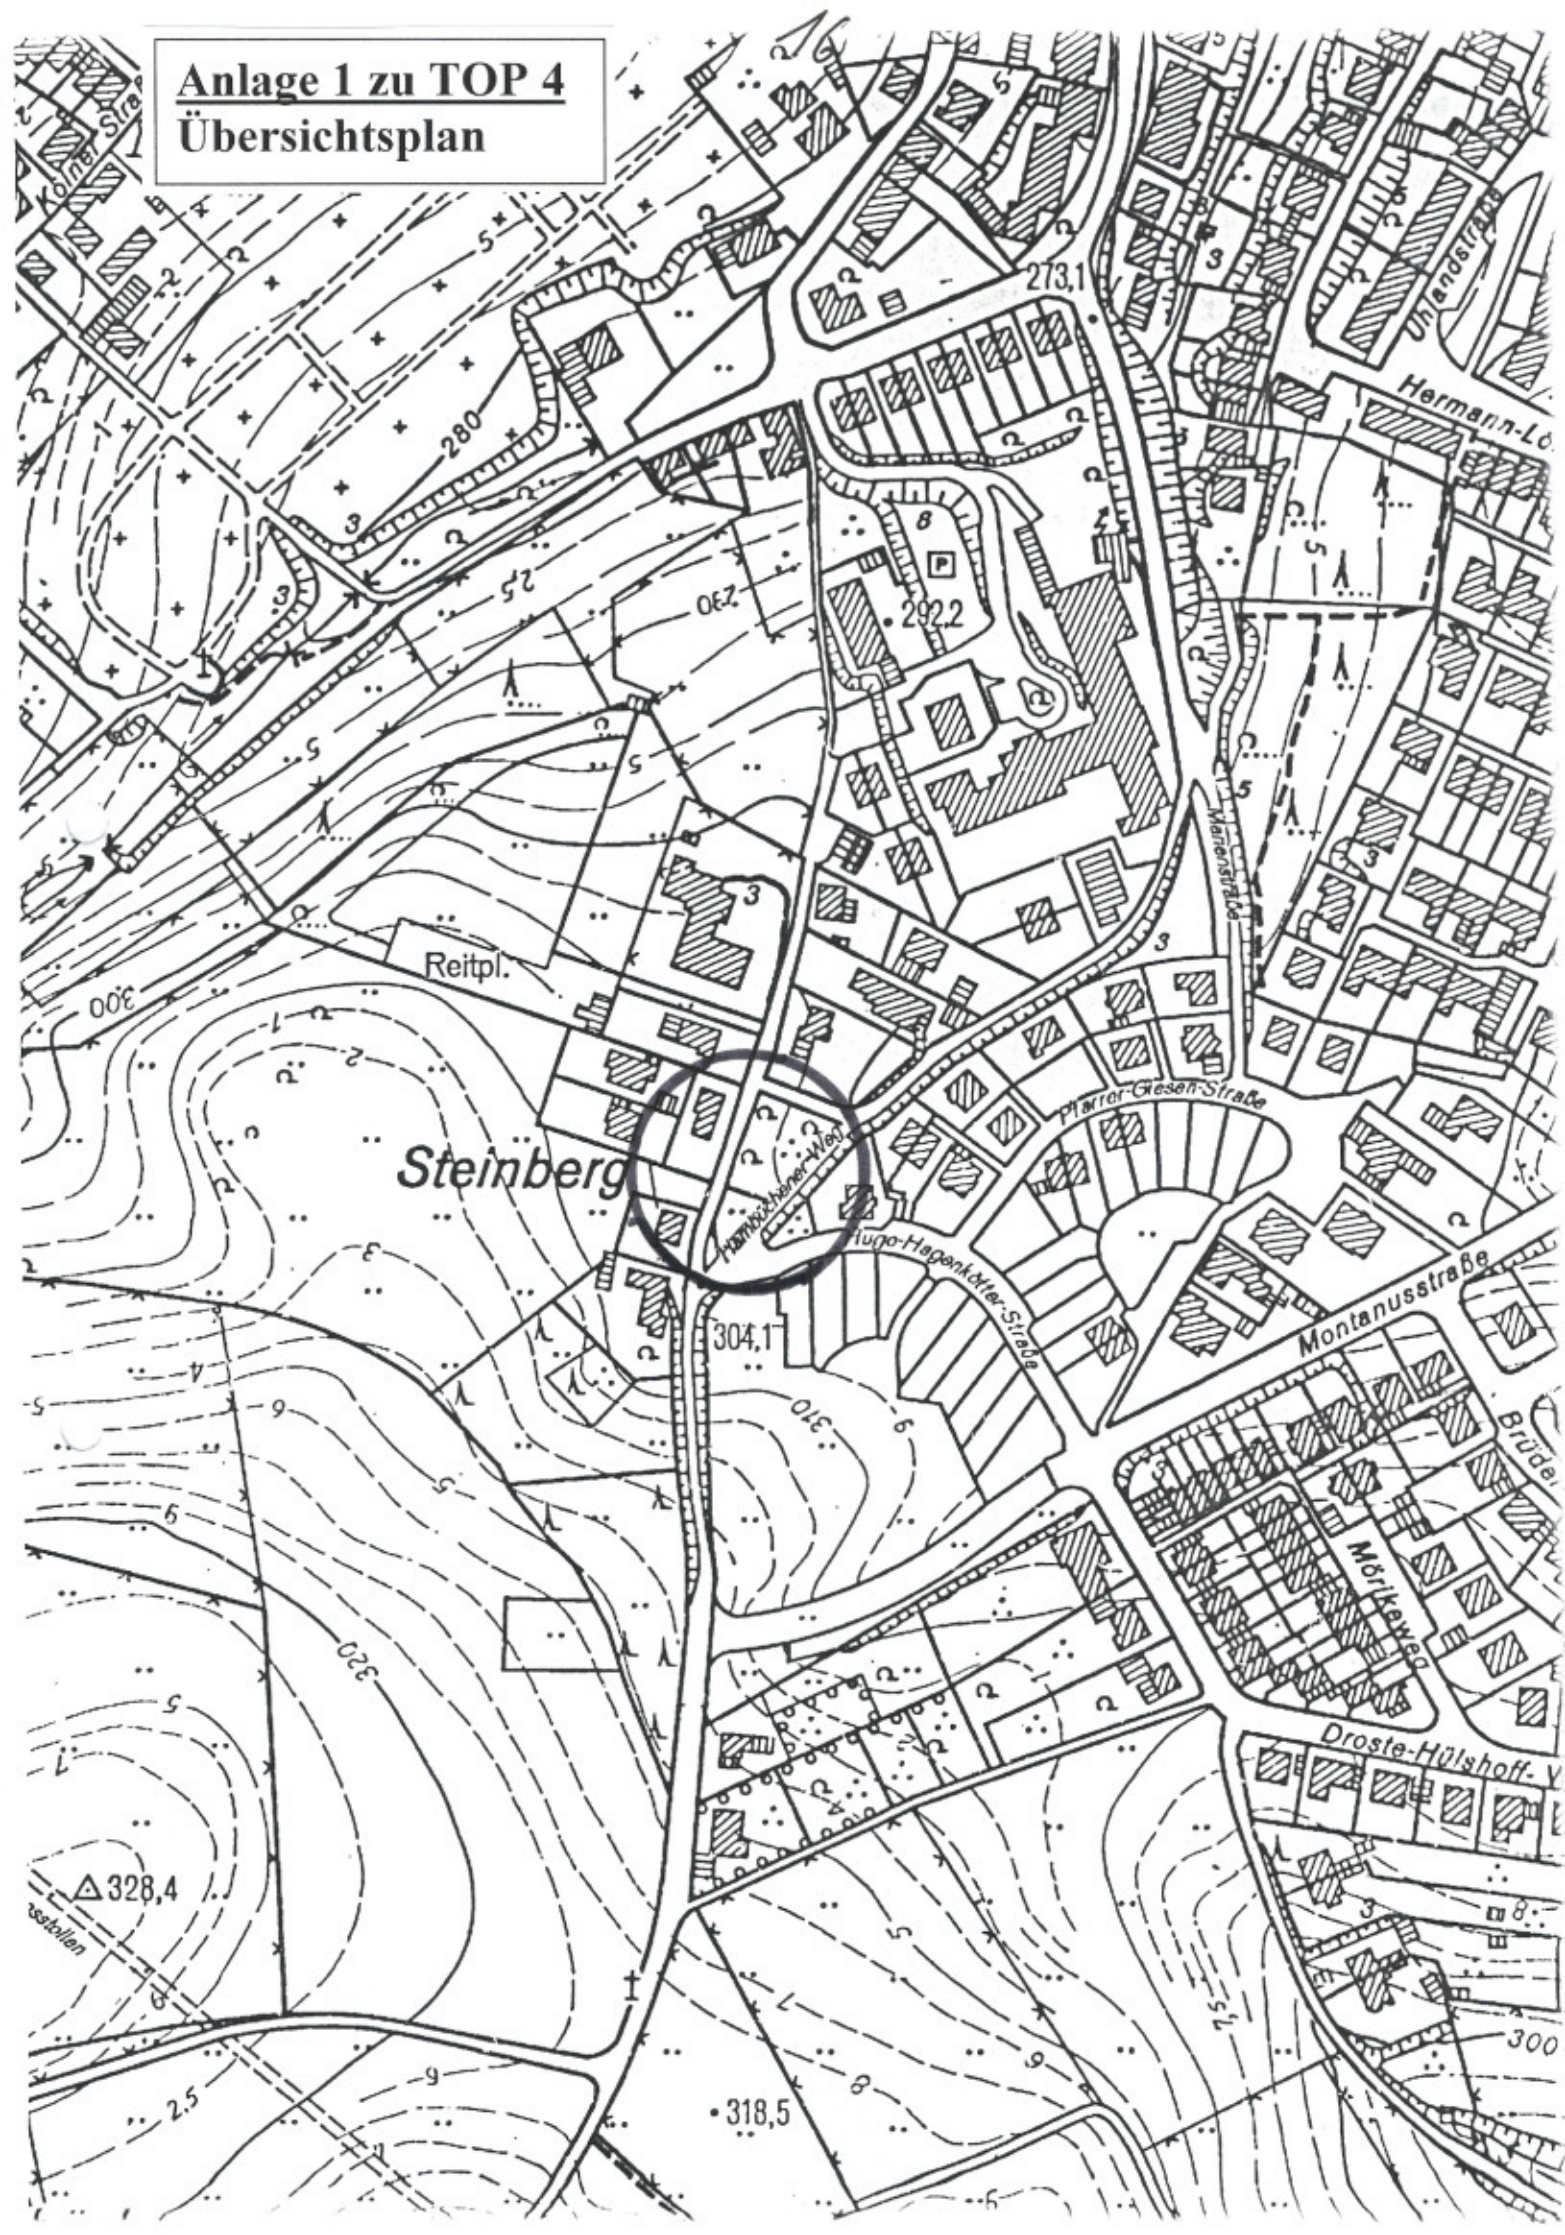

Anlage 2 zu TOP 4
Auszug aus dem BP 39 A I.Ä

17

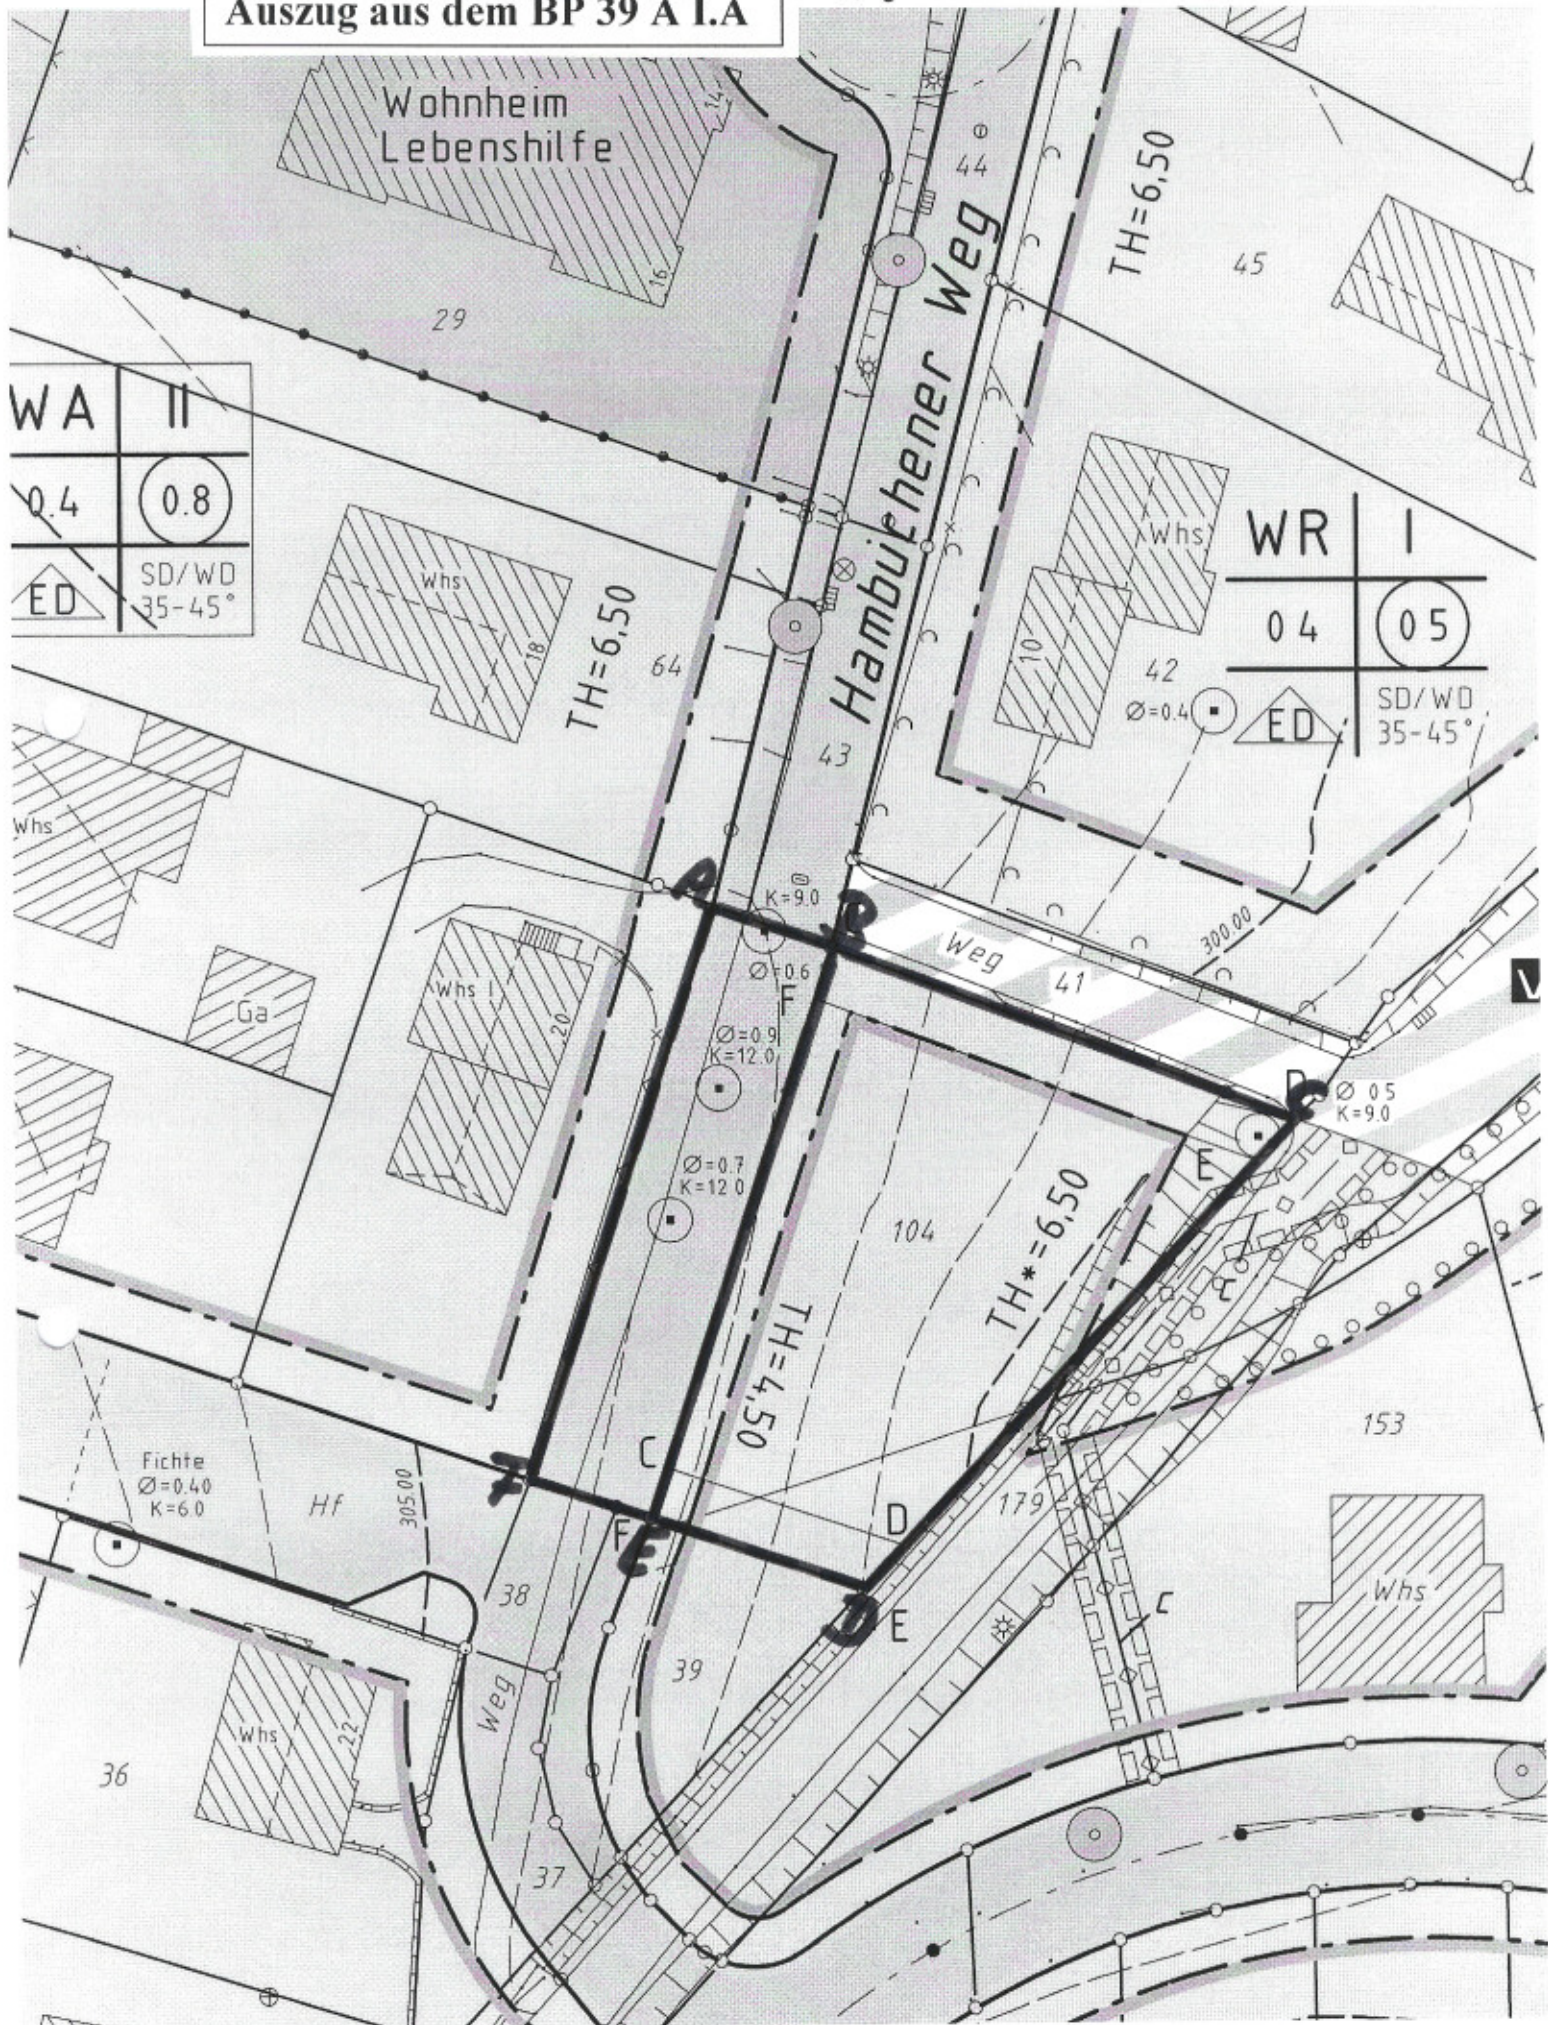

WA	II
0.4	0.8
ED	SD/WD 35-45°

WR	I
04	05
ED	SD/WD 35-45°