


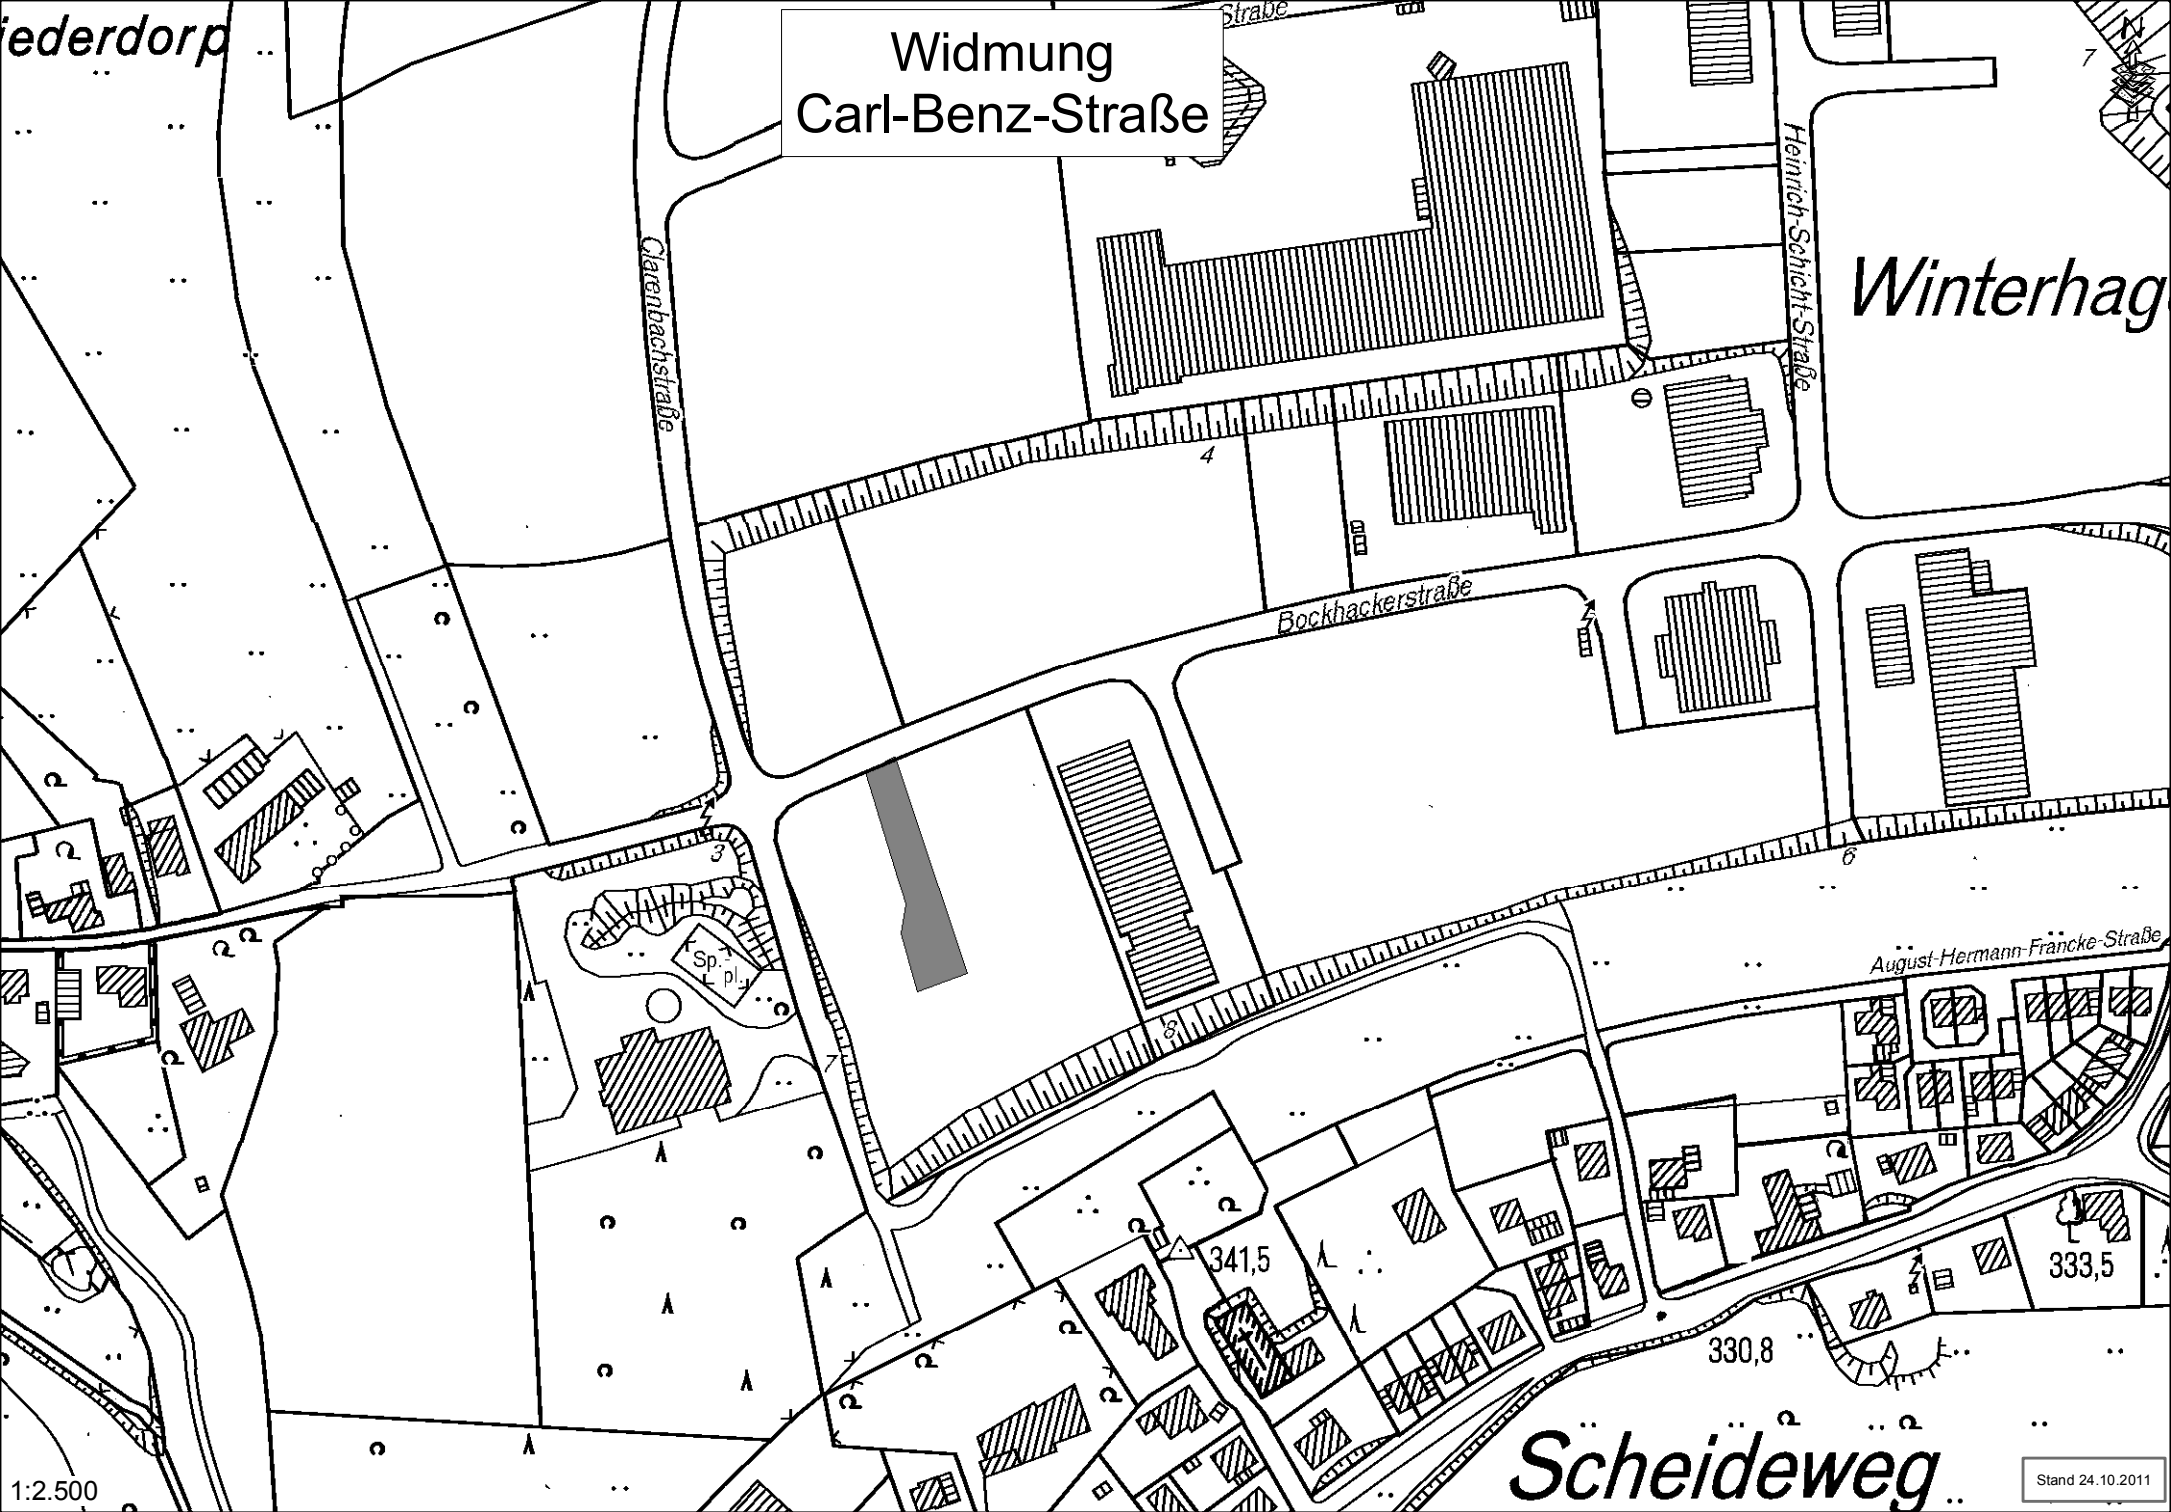

Niederdorf

Widmung
Carl-Benz-Straße

Clarenbachstraße

Straße

Heinrich-Schicht-Straße

Winterhagen

Bockhackerstraße

August-Hermann-Francke-Straße

1:2.500

Scheideweg

Stand 24.10.2011