


- Ausgangszustand**
- Standort der vorhandenen Windkraftanlage im Bereich Vormwald/ Niederbeck (Höhenbegrenzung 100 m Gesamthöhe)
 - Visueller Einwirkungsbereich (Oberkante Gondel 73 m)
- Visuelle Wirkzonen; Wahrnehmungsbereiche**
- Nah- und Mittelzone (Radius bis 1.500 m)
 - Fernzone (Radius 1.500 bis 5.000 m)
- Vorbelastungen**
- Vorhandene Windkraftanlagen (über 100 m Gesamthöhe)
 - Richtfunkmasten
 - Hochspannungsleitung
- Sonstige Planzeichen**
- Stadtgrenze

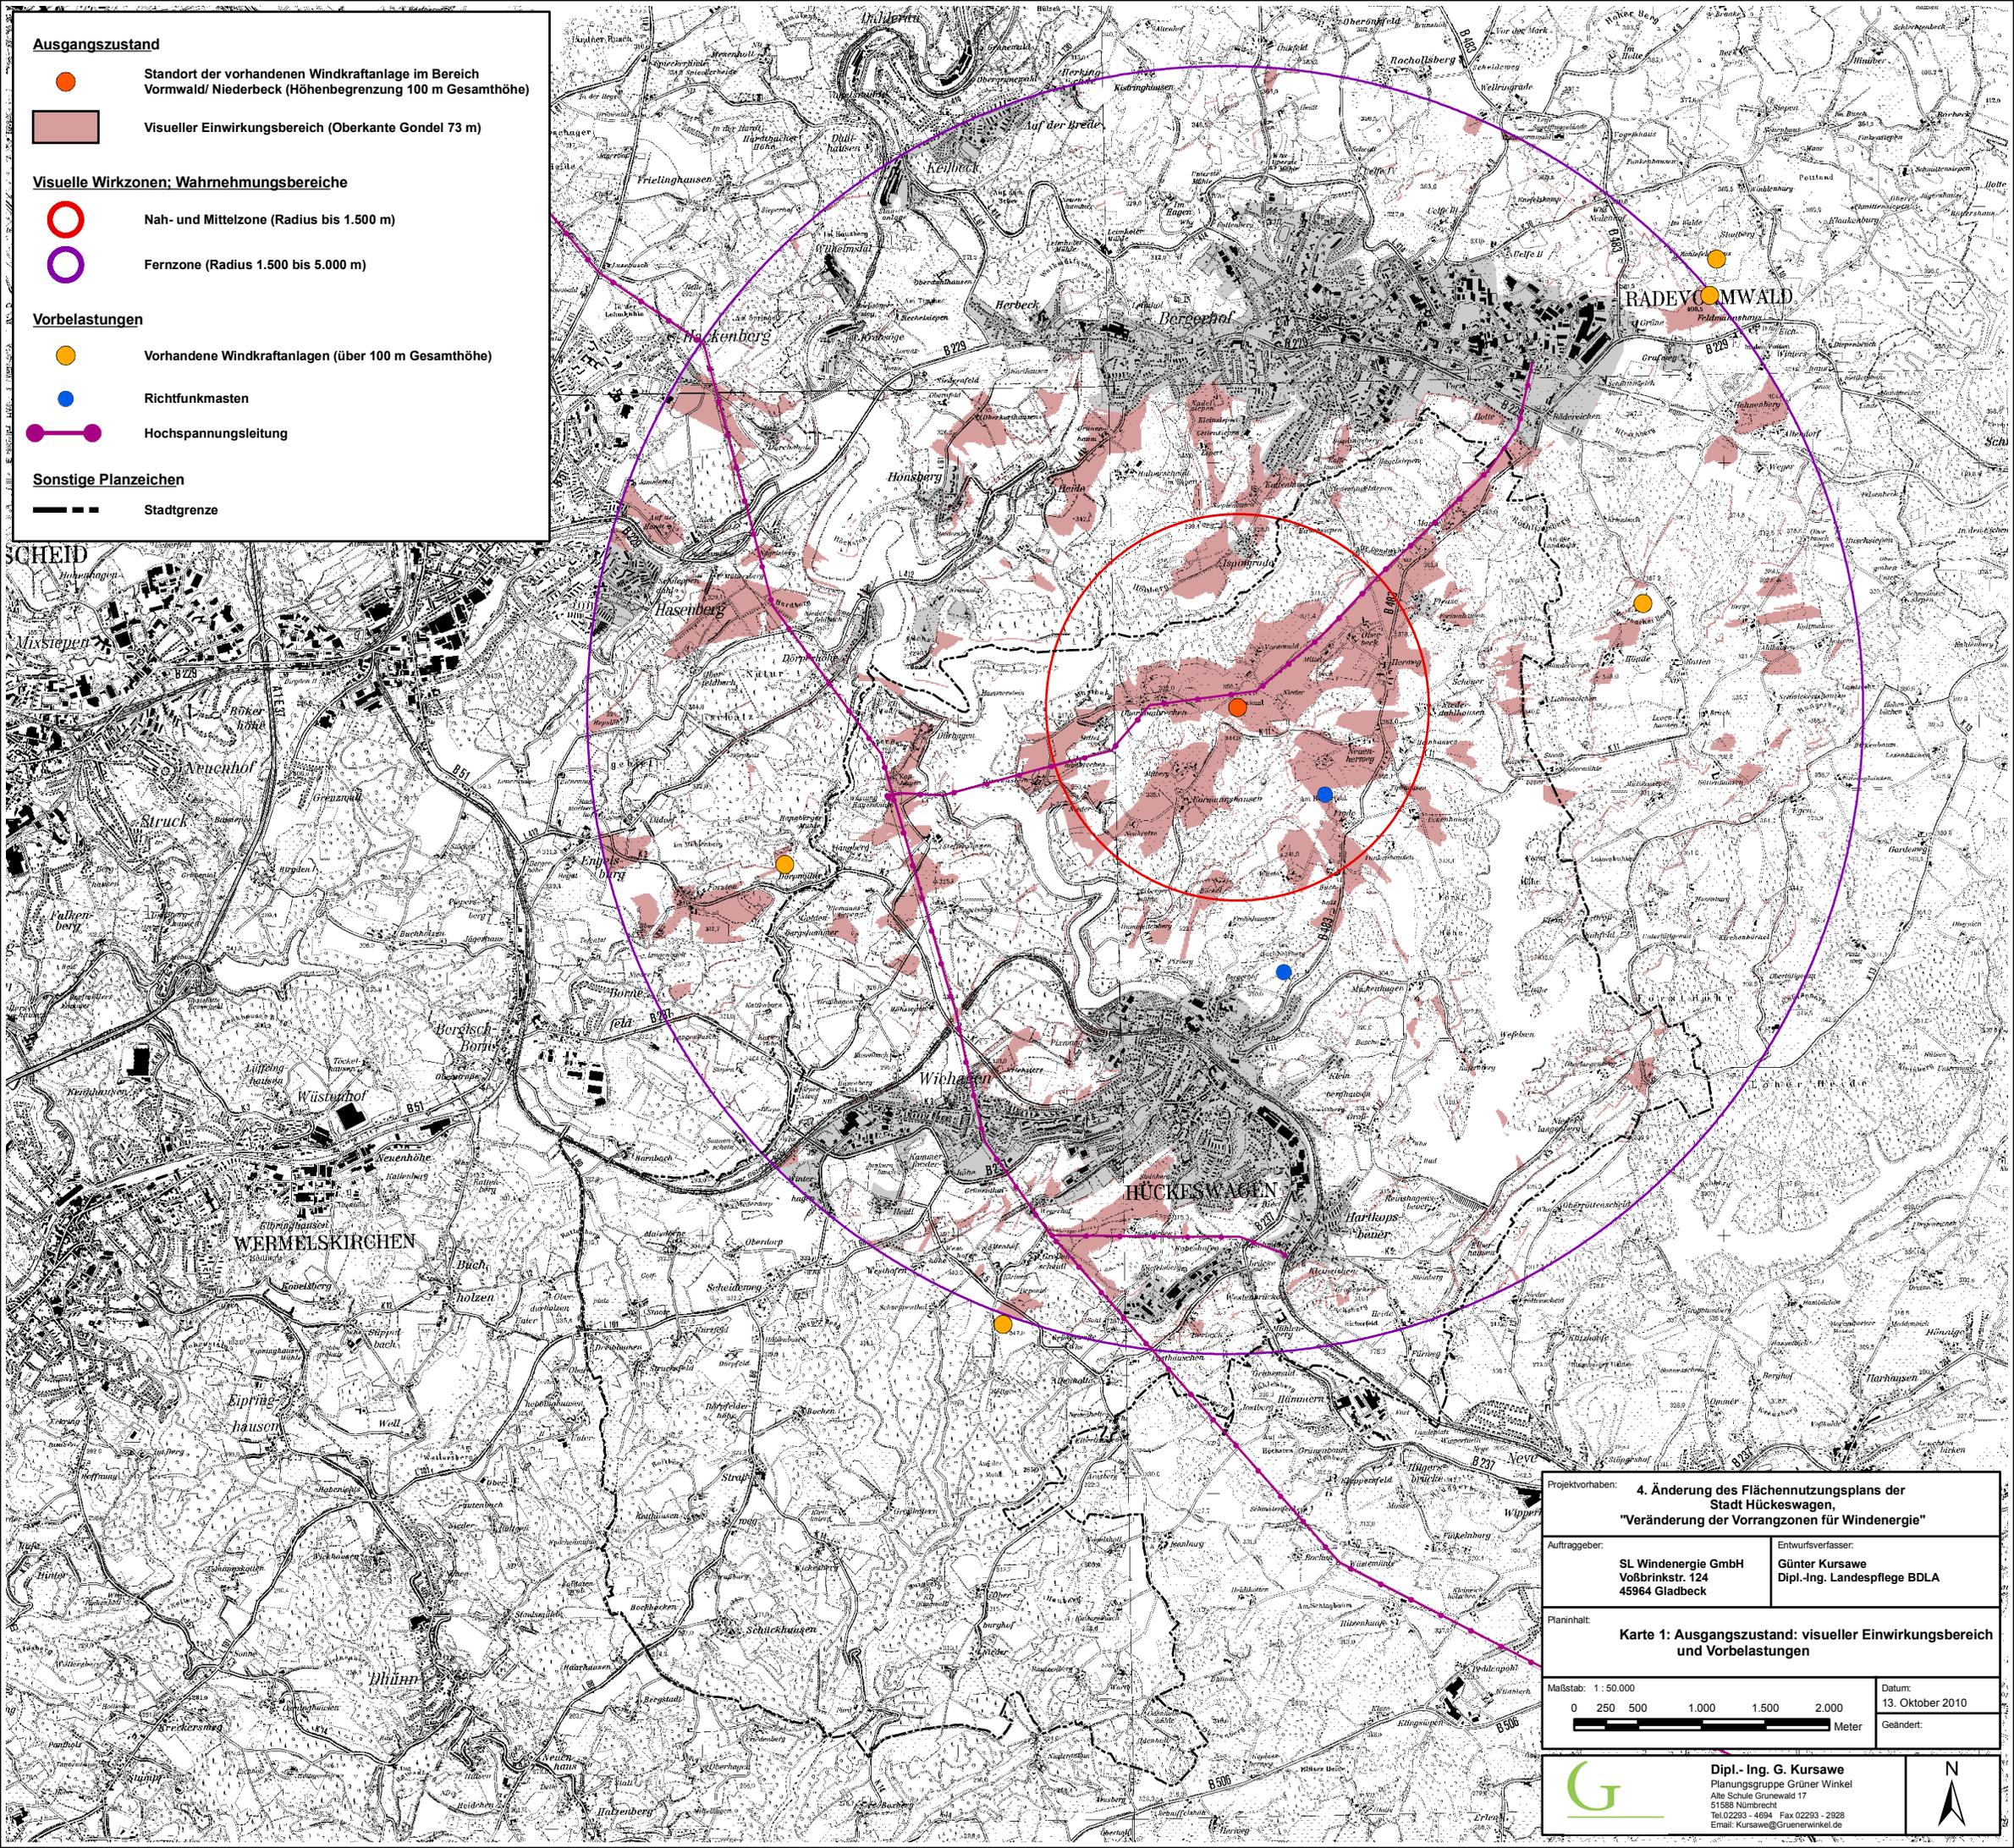

Projektvorhaben: 4. Änderung des Flächennutzungsplans der Stadt Hückeswagen, "Veränderung der Vorrangzonen für Windenergie"	
Auftraggeber: SL Windenergie GmbH Voßbrinkstr. 124 45964 Gladbeck	Entwurfsverfasser: Günter Kursawe Dipl.-Ing. Landschaftsplanung BDLA
Planinhalt: Karte 1: Ausgangszustand: visueller Einwirkungsbereich und Vorbelastungen	
Maßstab: 1:50.000 	Datum: 13. Oktober 2010 Geändert:
	Dipl.- Ing. G. Kursawe Planungsgruppe Grüner Winkel Alte Schule Grunewald 17 51588 Nürnbrecht Tel.02293 - 4694 Fax 02293 - 2928 Email: Kursawe@Gruenerwinkel.de