


Widmung
Alte Ladestraße und Parkplätze
Bürgerbüro und Wupperaue



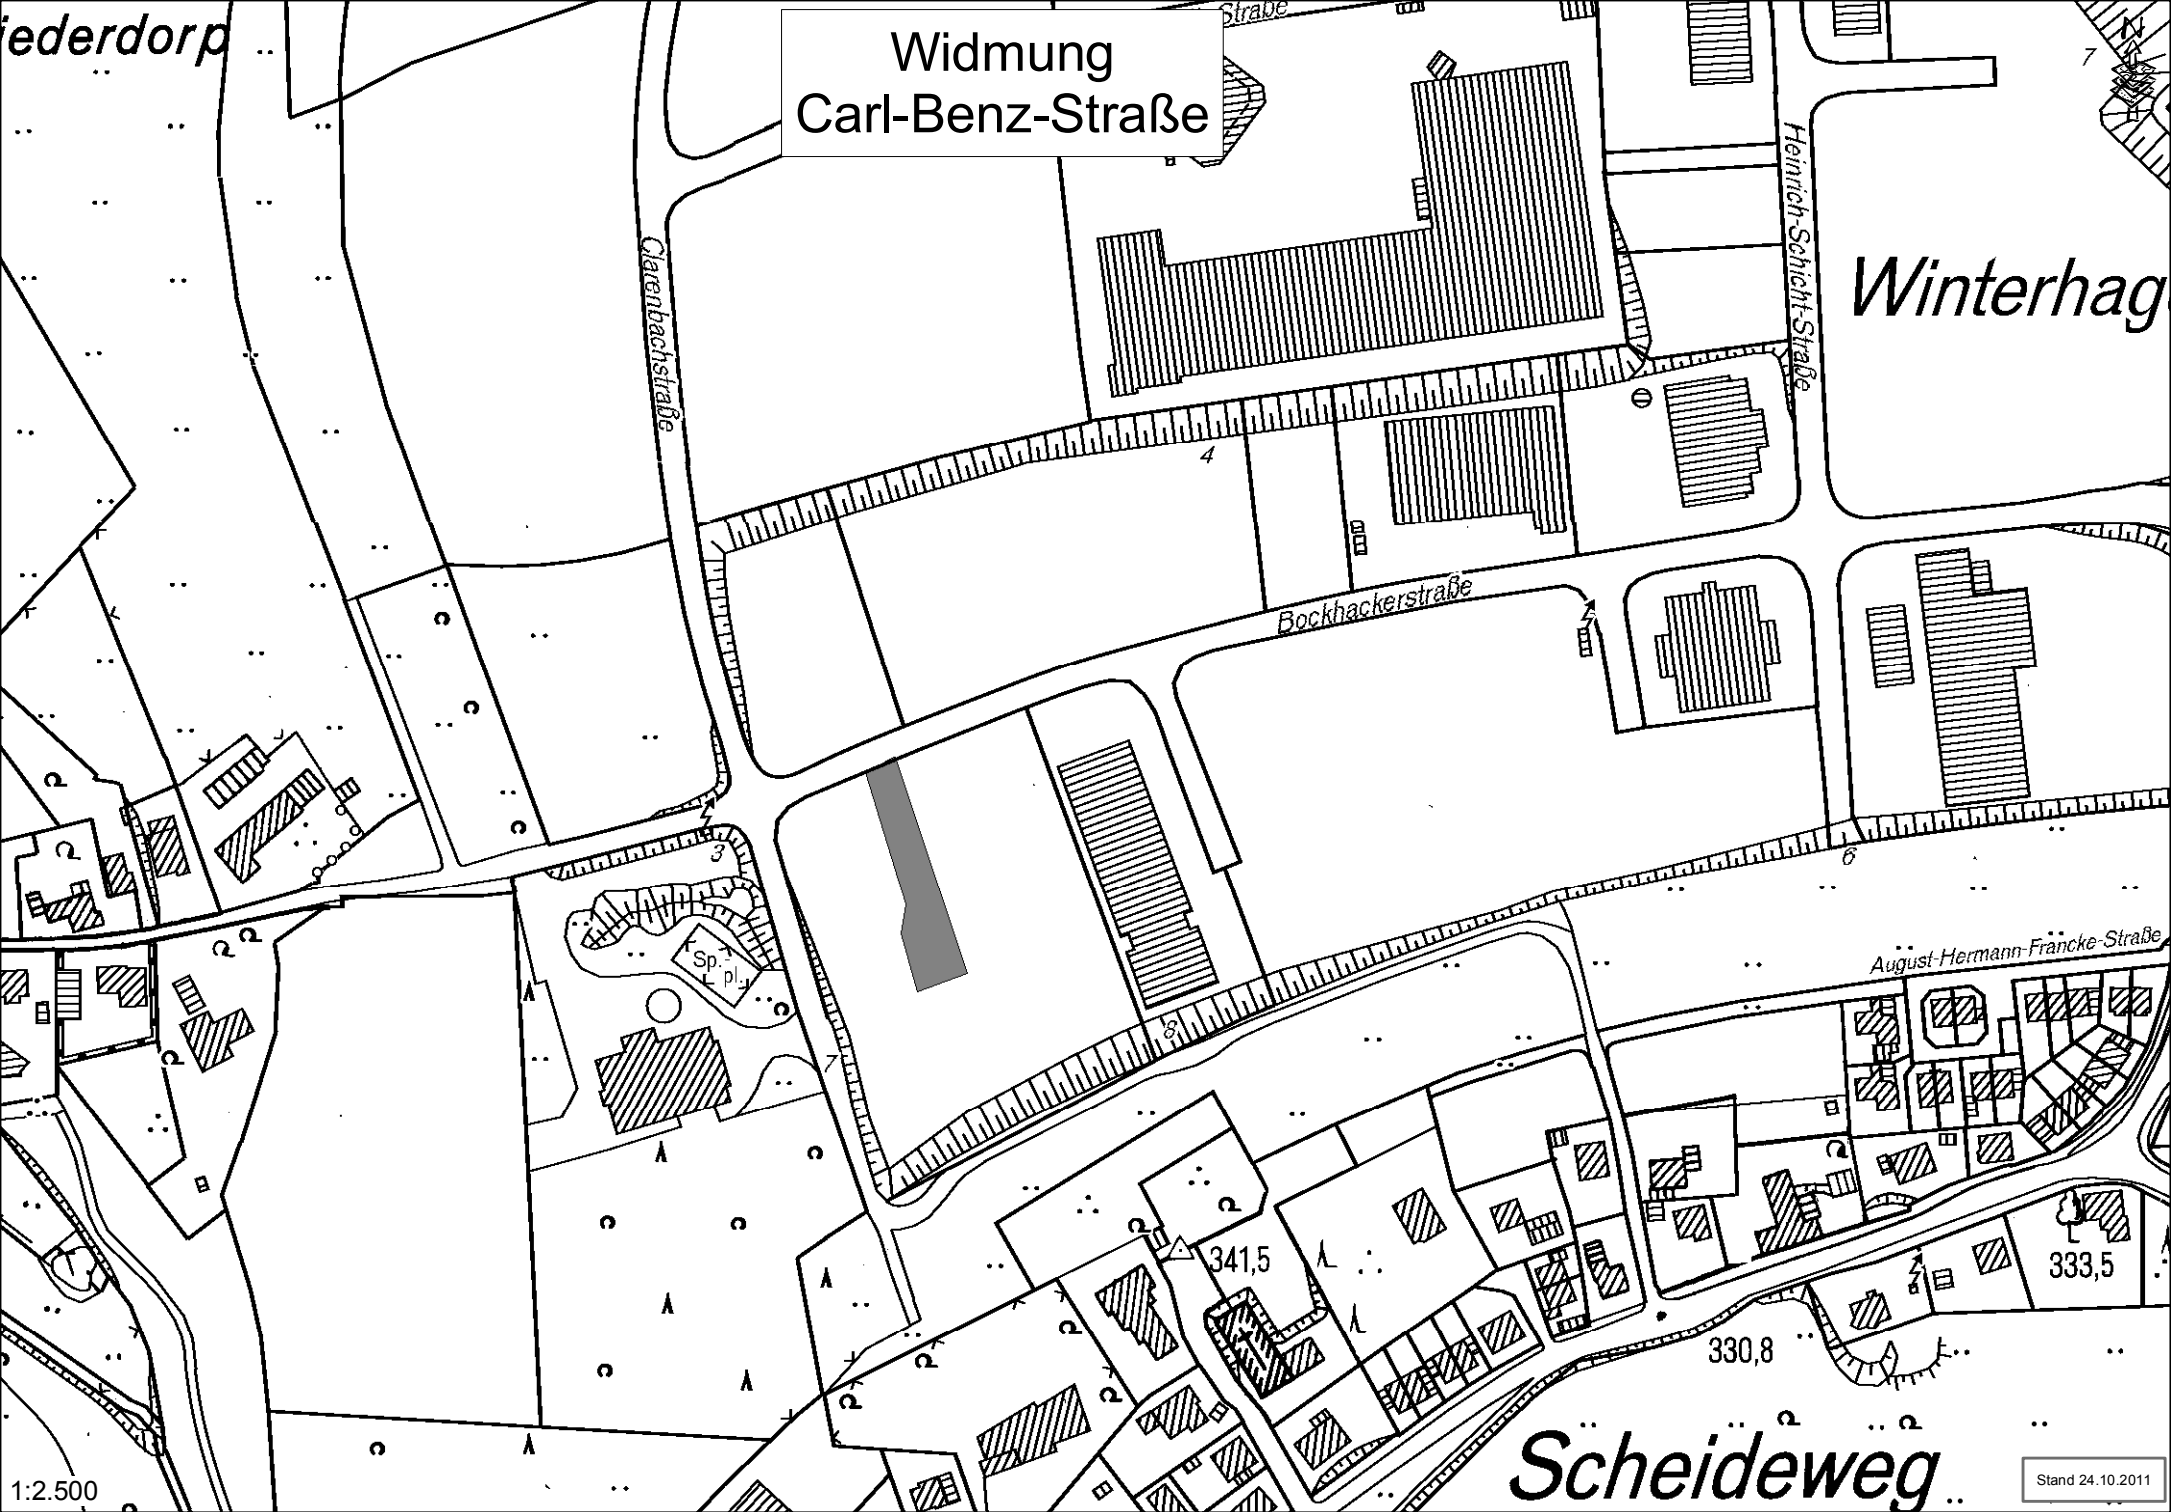

Niederdorf

Widmung
Carl-Benz-Straße

Winterhagen

Clarenbachstraße

Heinrich-Schicht-Straße

Bockhackerstraße


August-Hermann-Francke-Straße

Scheideweg

1:2.500

Stand 24.10.2011

Widmung Rad- Gehweg

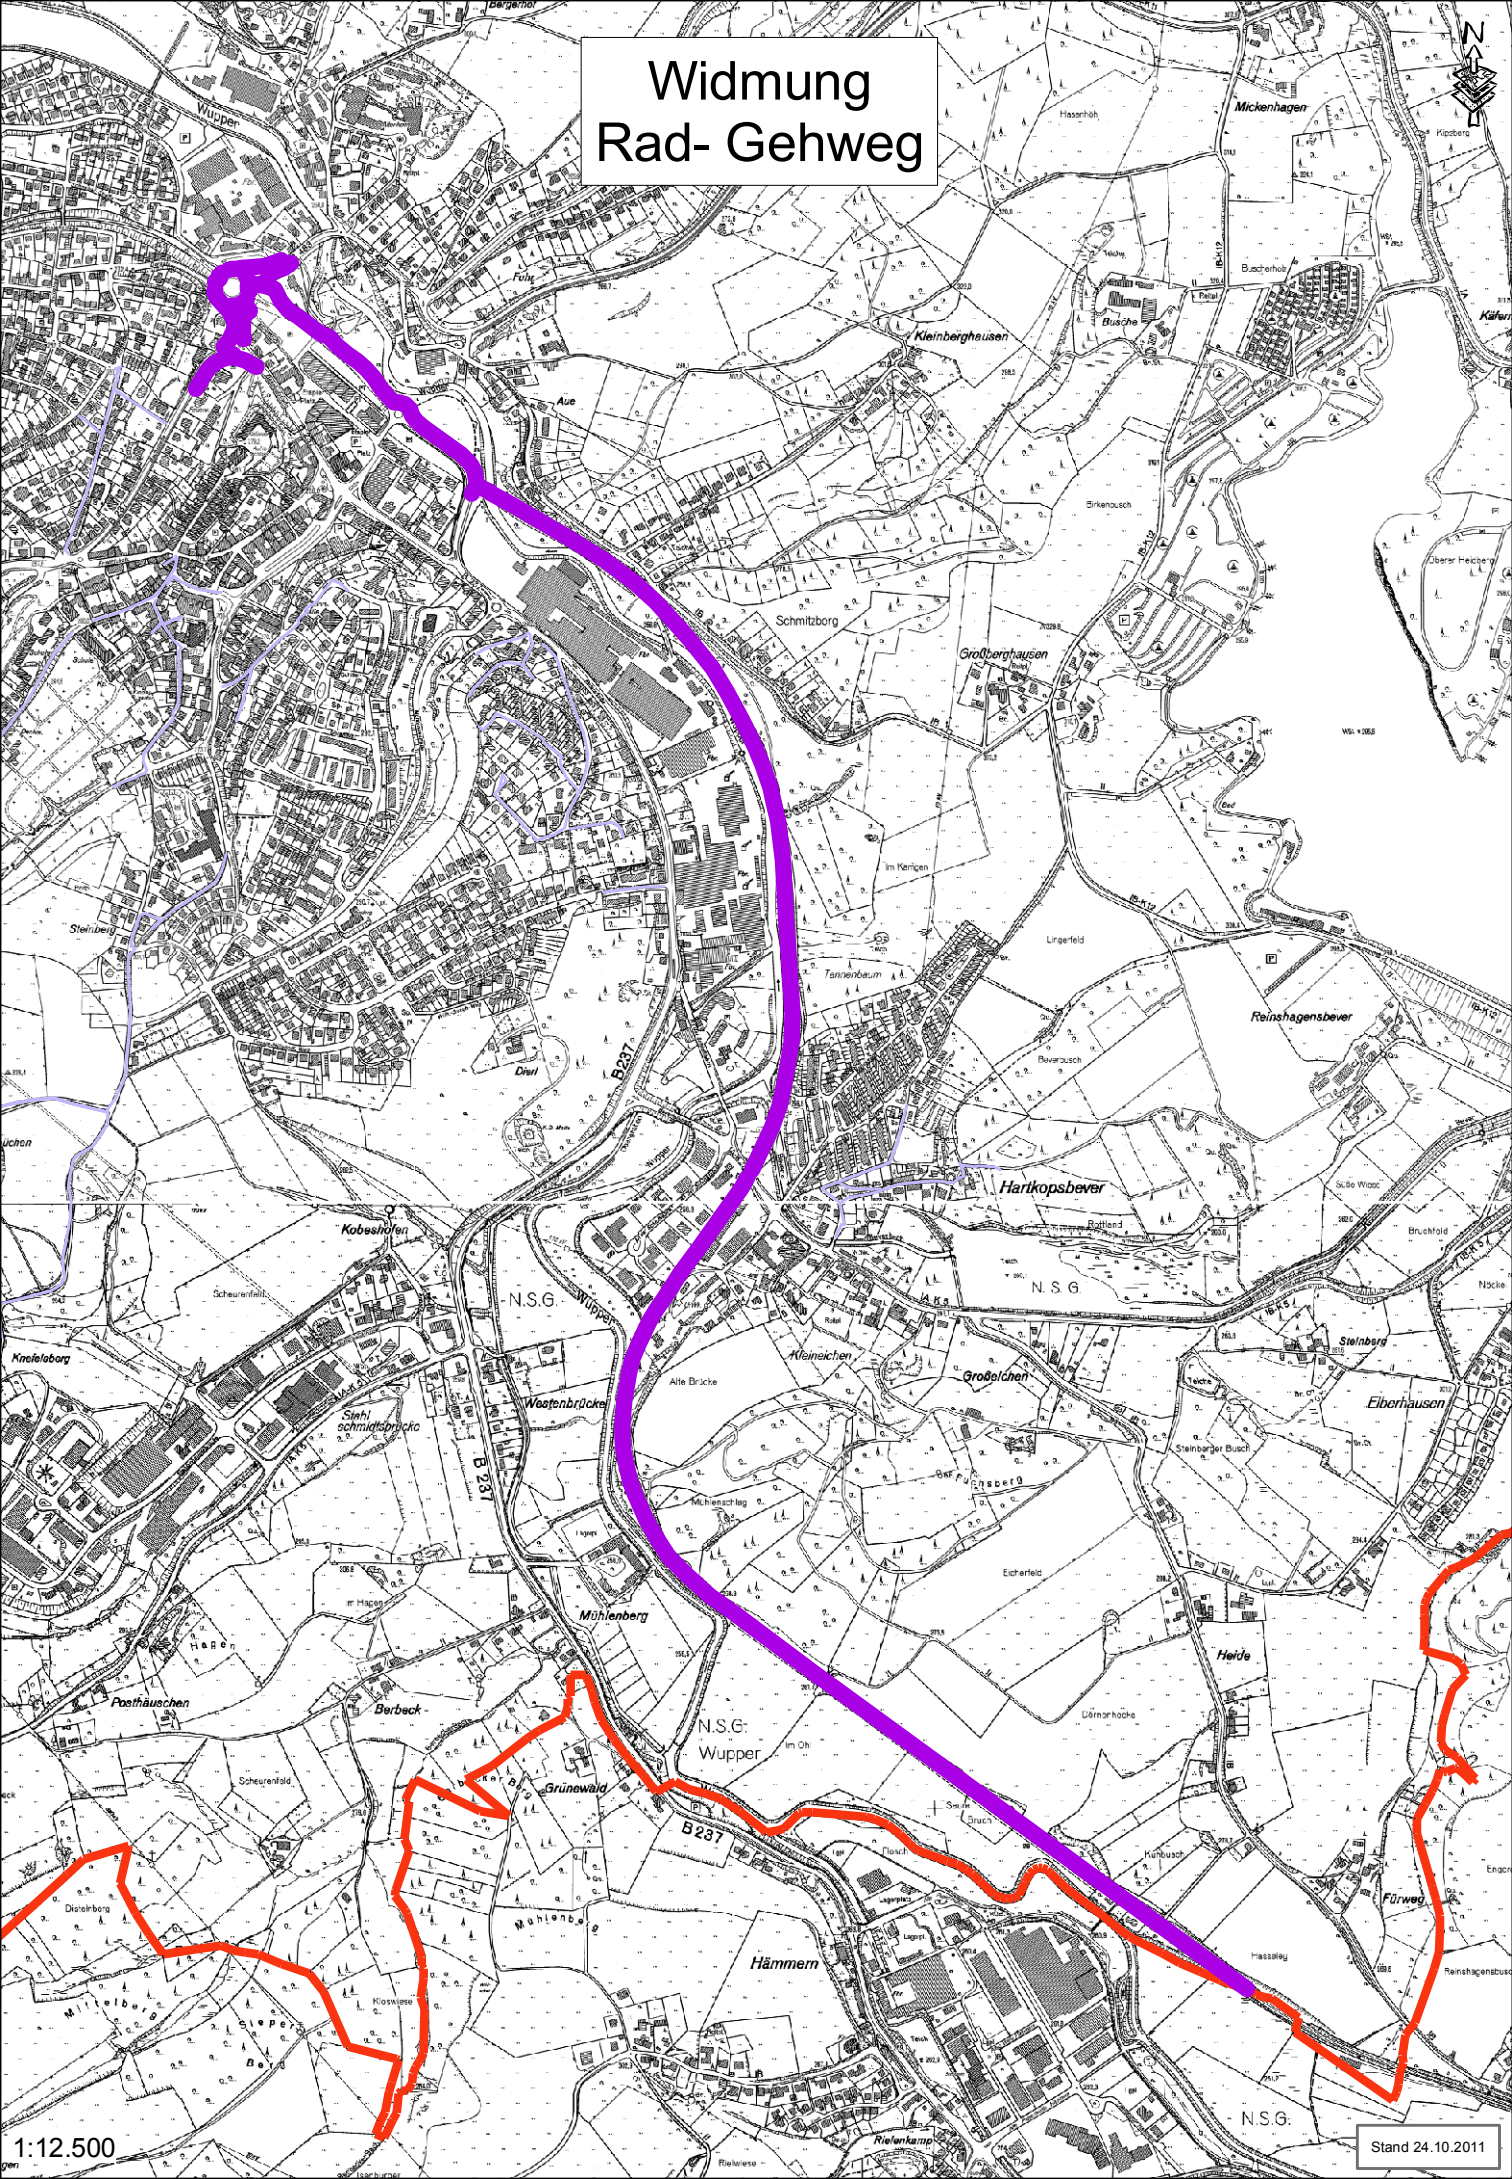

Widmung
Rad- Gehweg

