


**Brilon
Bondzio
Weiser**

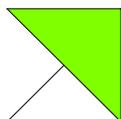


**Ingenieurgesellschaft
für Verkehrswesen mbH**

**Verkehrstechnische Untersuchung
zur Neugestaltung der Innenstadt
im Bereich Bahnhofstraße
in Hückeswagen**


**Verkehrstechnischer Vorentwurf
Variante 1
M 1:2.000**



Hückeswagen
LEBEN & LIEBEN
**Auf'm Schloß 1
42499 Hückeswagen**

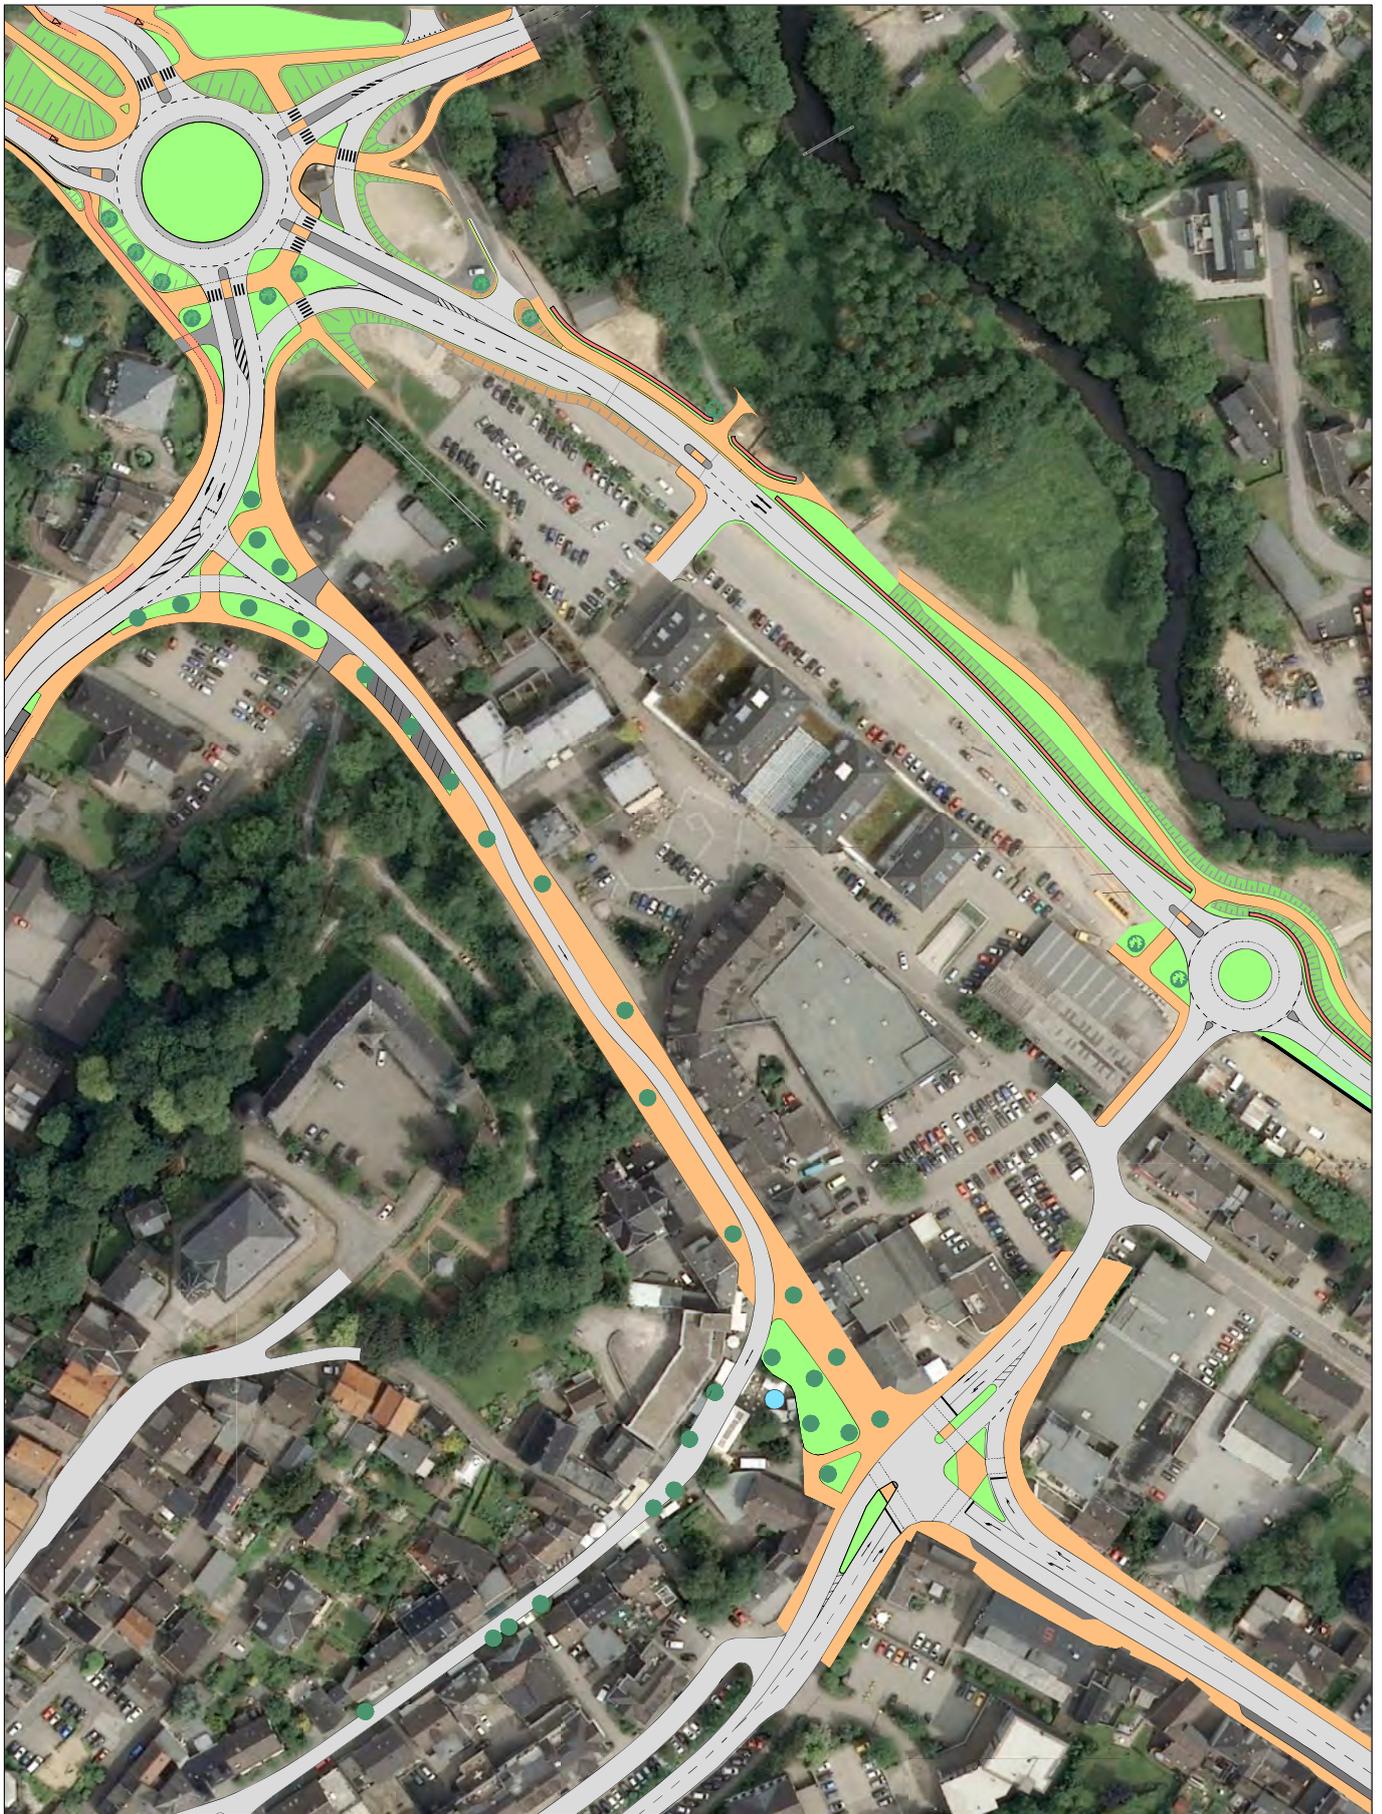

**Brilon
Bondzio
Weiser**

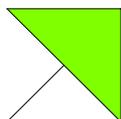


**Ingenieurgesellschaft
für Verkehrswesen mbH**

**Verkehrstechnische Untersuchung
zur Neugestaltung der Innenstadt
im Bereich Bahnhofstraße
in Hückeswagen**


**Verkehrstechnischer Vorentwurf
Variante 2
M 1:2.000**



Hückeswagen
LEBEN & LIEBEN
**Auf'm Schloß 1
42499 Hückeswagen**

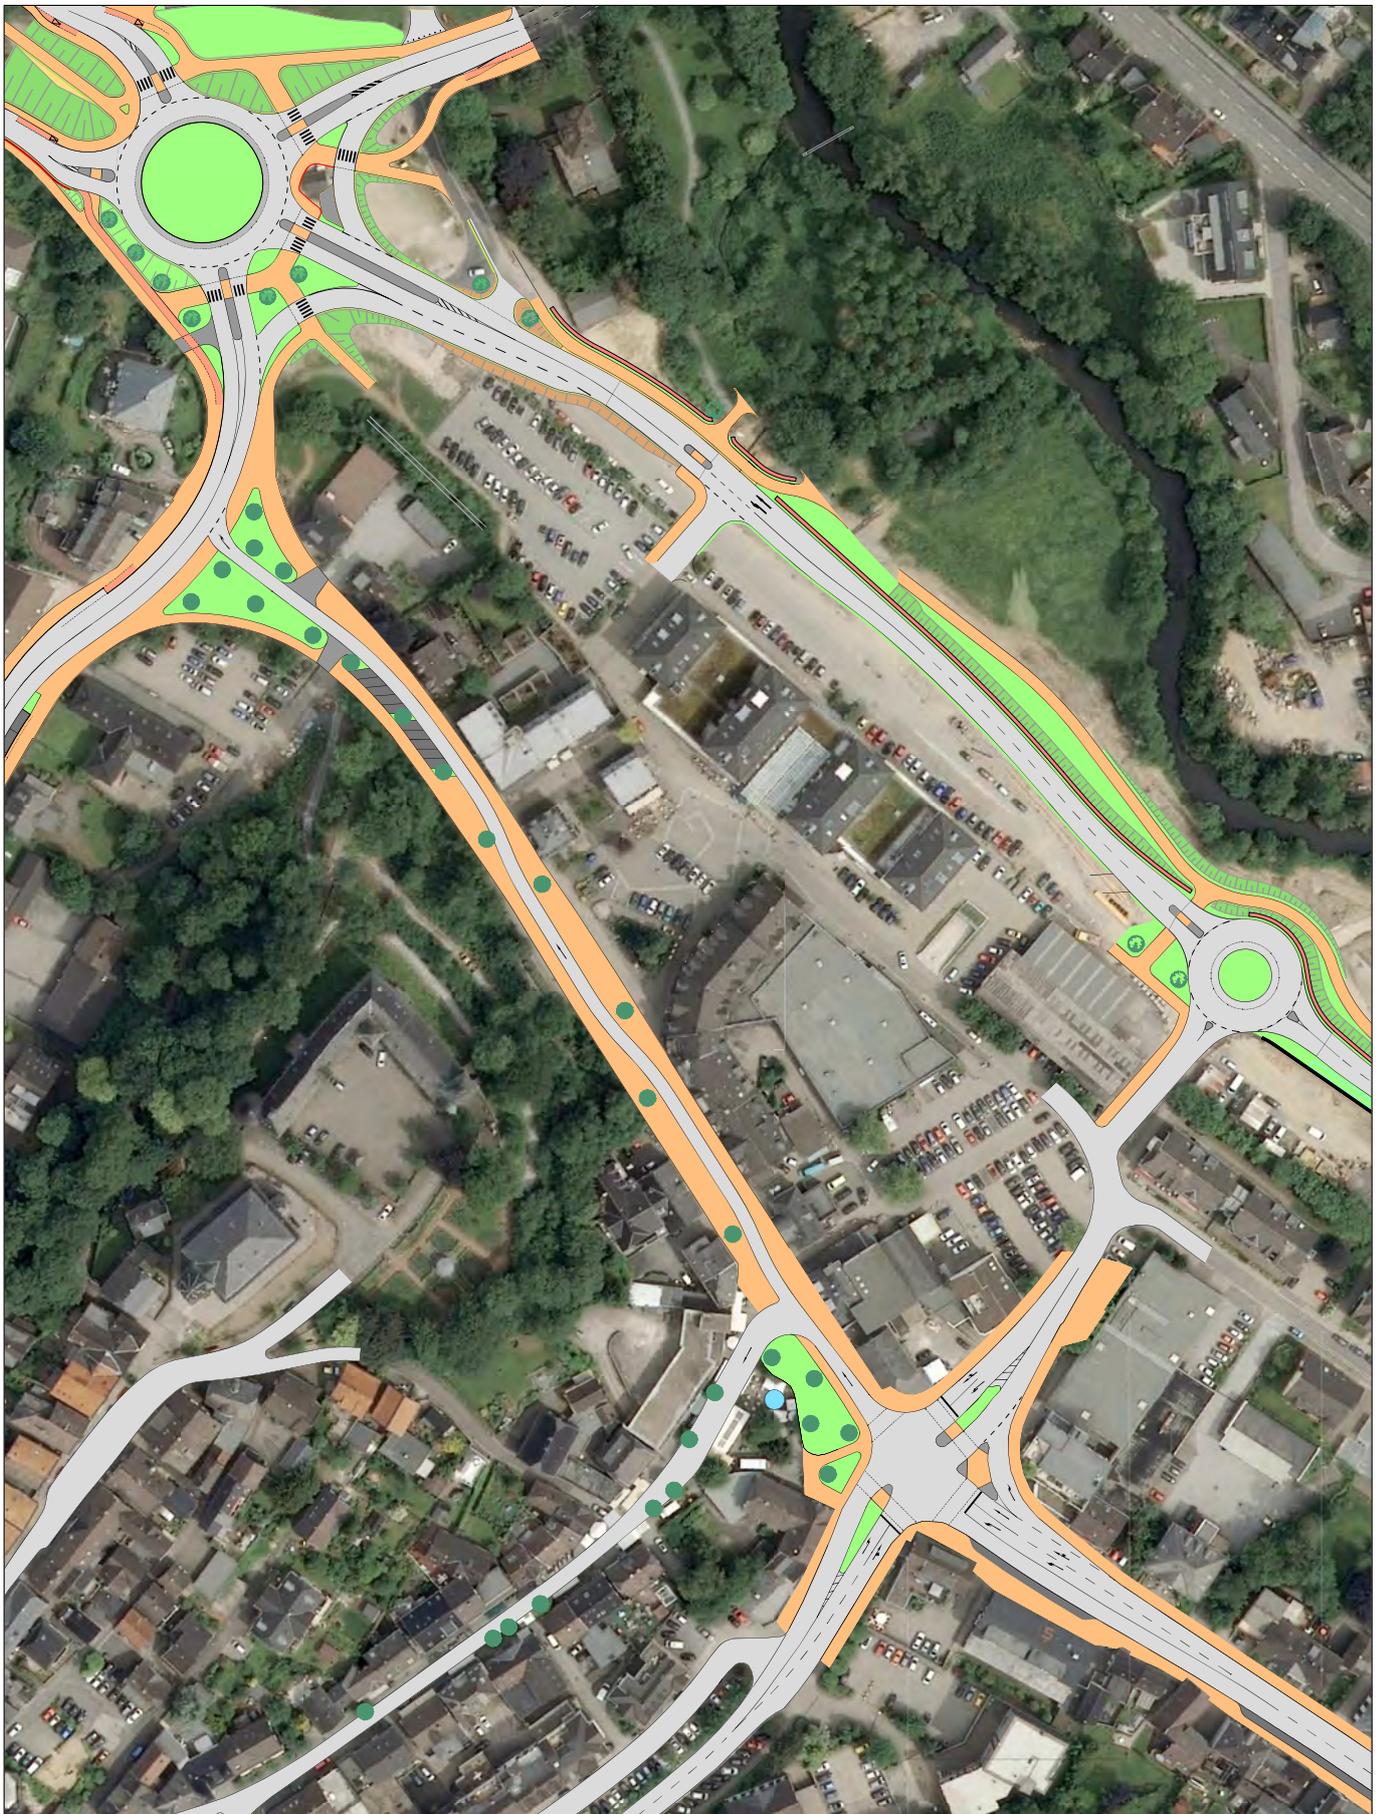

**Brilon
Bondzio
Weiser**

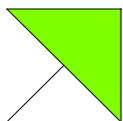


**Ingenieurgesellschaft
für Verkehrswesen mbH**

**Verkehrstechnische Untersuchung
zur Neugestaltung der Innenstadt
im Bereich Bahnhofstraße
in Hückeswagen**


**Verkehrstechnischer Vorentwurf
Variante 3
M 1:2.000**



Hückeswagen
LEBEN & LIEBEN
**Auf'm Schloß 1
42499 Hückeswagen**

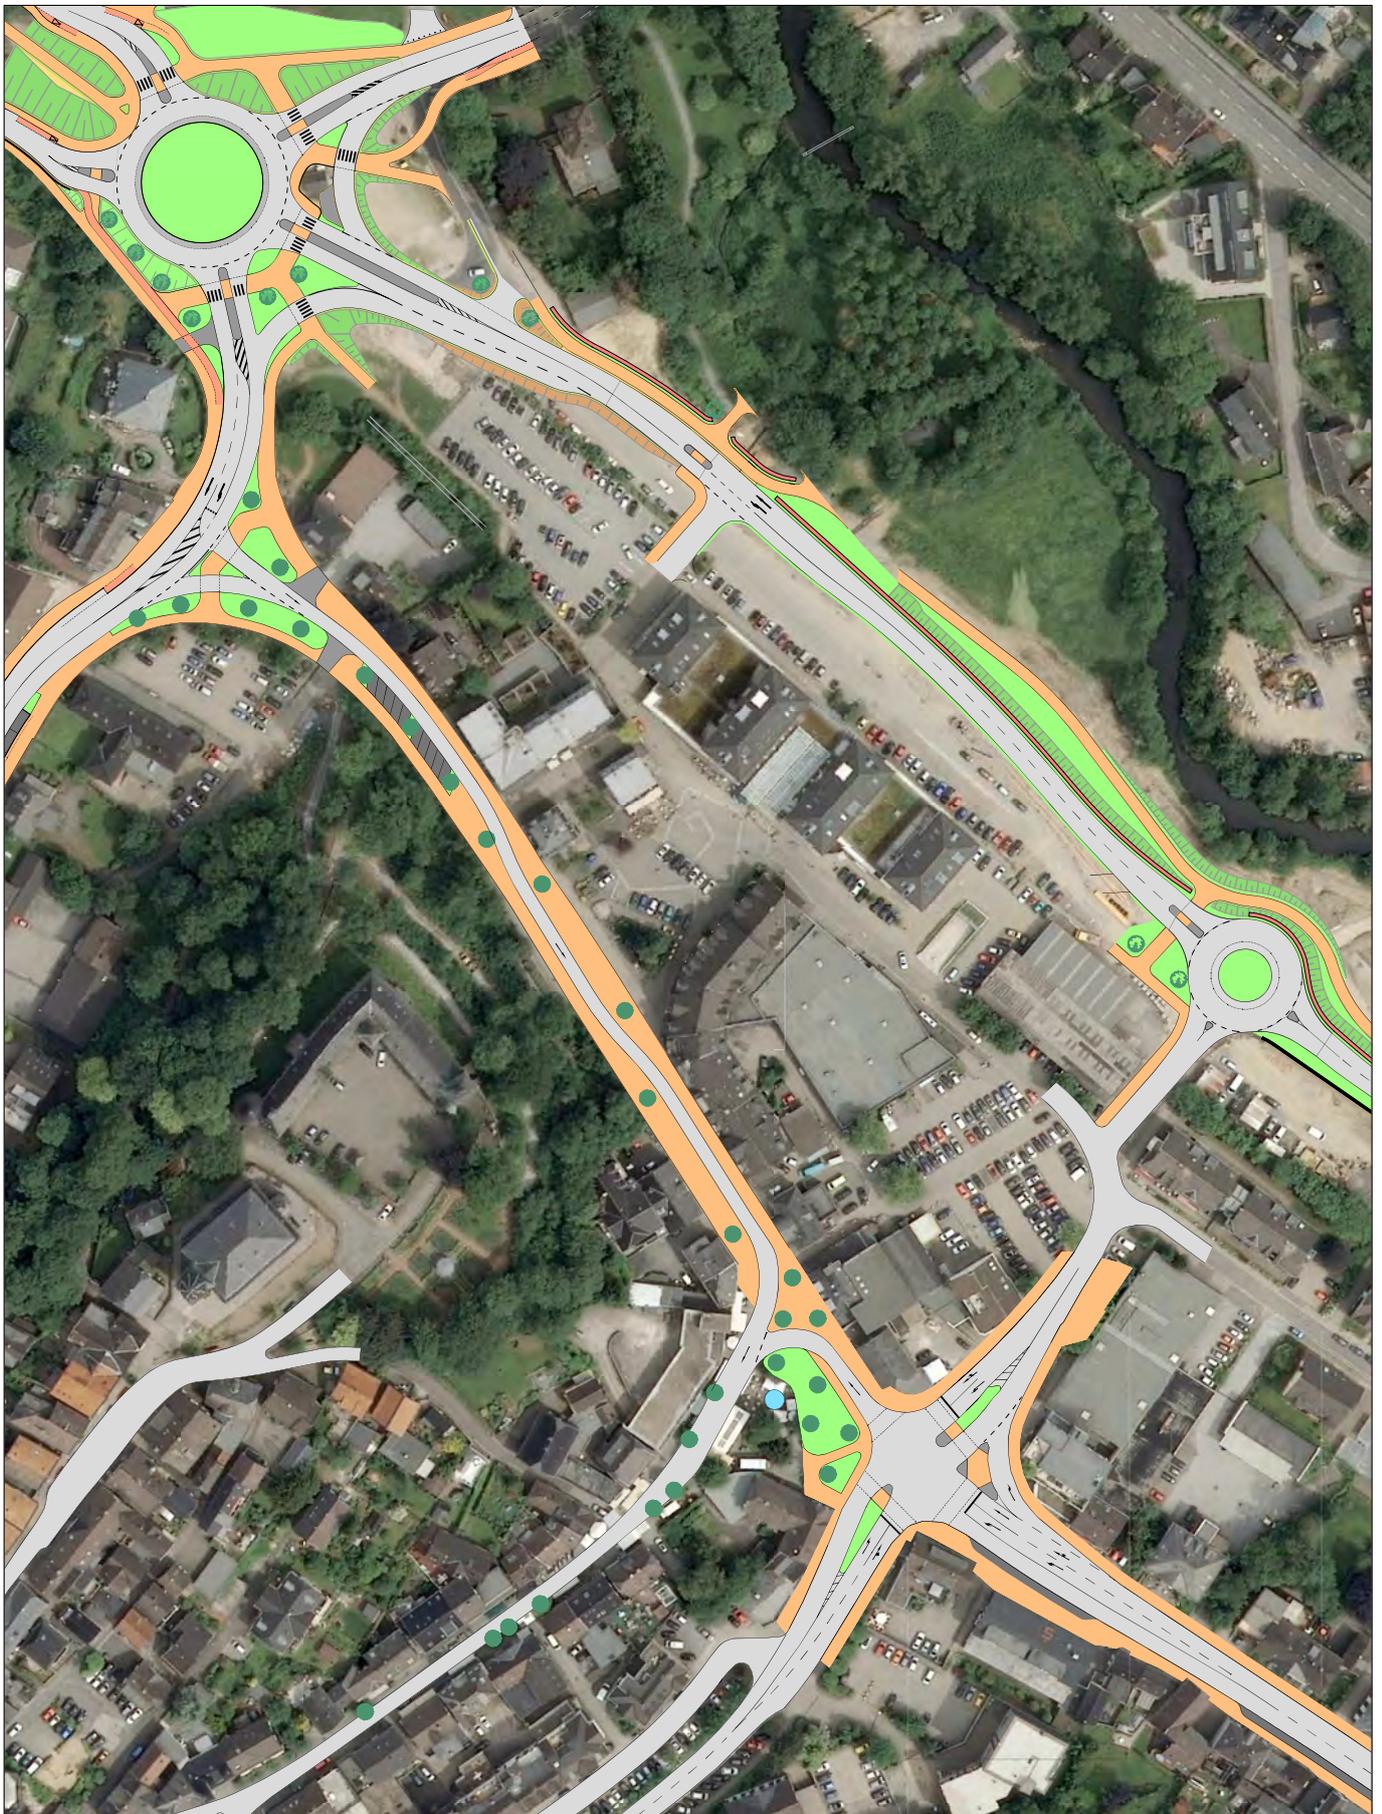

**Brilon
Bondzio
Weiser**

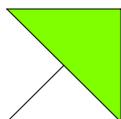

**Ingenieurgesellschaft
für Verkehrswesen mbH**

**Verkehrstechnische Untersuchung
zur Neugestaltung der Innenstadt
im Bereich Bahnhofstraße
in Hückeswagen**

**Verkehrstechnischer Vorentwurf
Variante 4
M 1:2.000**



**Auf'm Schlois 1
42499 Hückeswagen**