


Einziehung eines Teilstückes des Mühlenweges

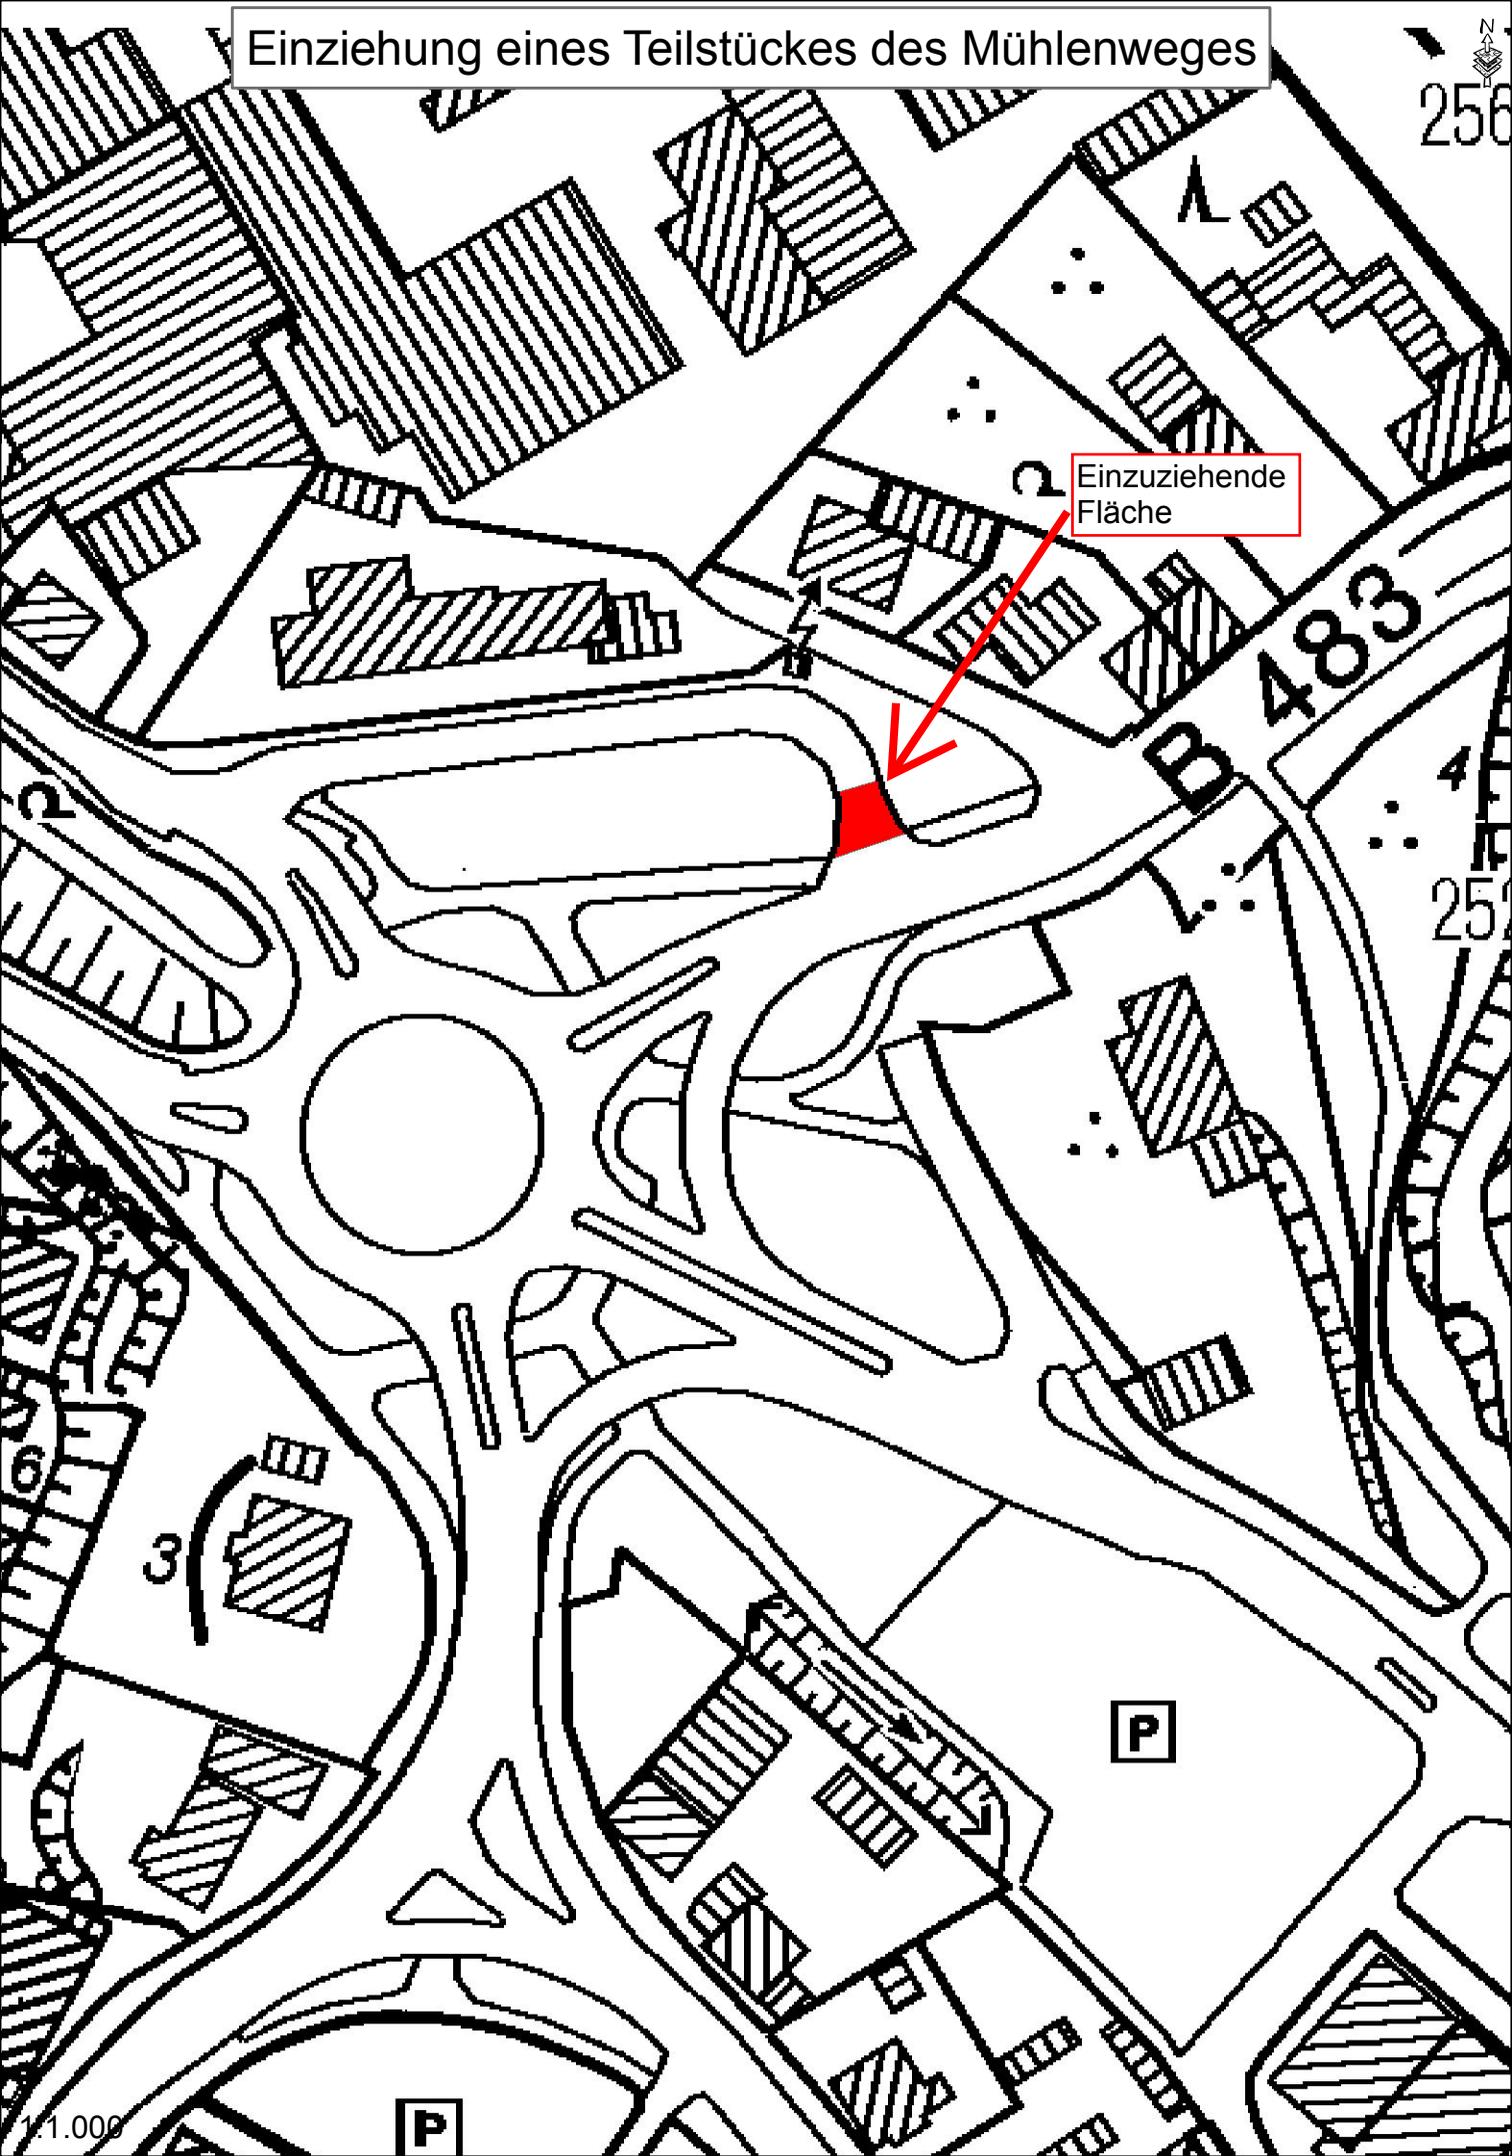

Einzuziehende Fläche