


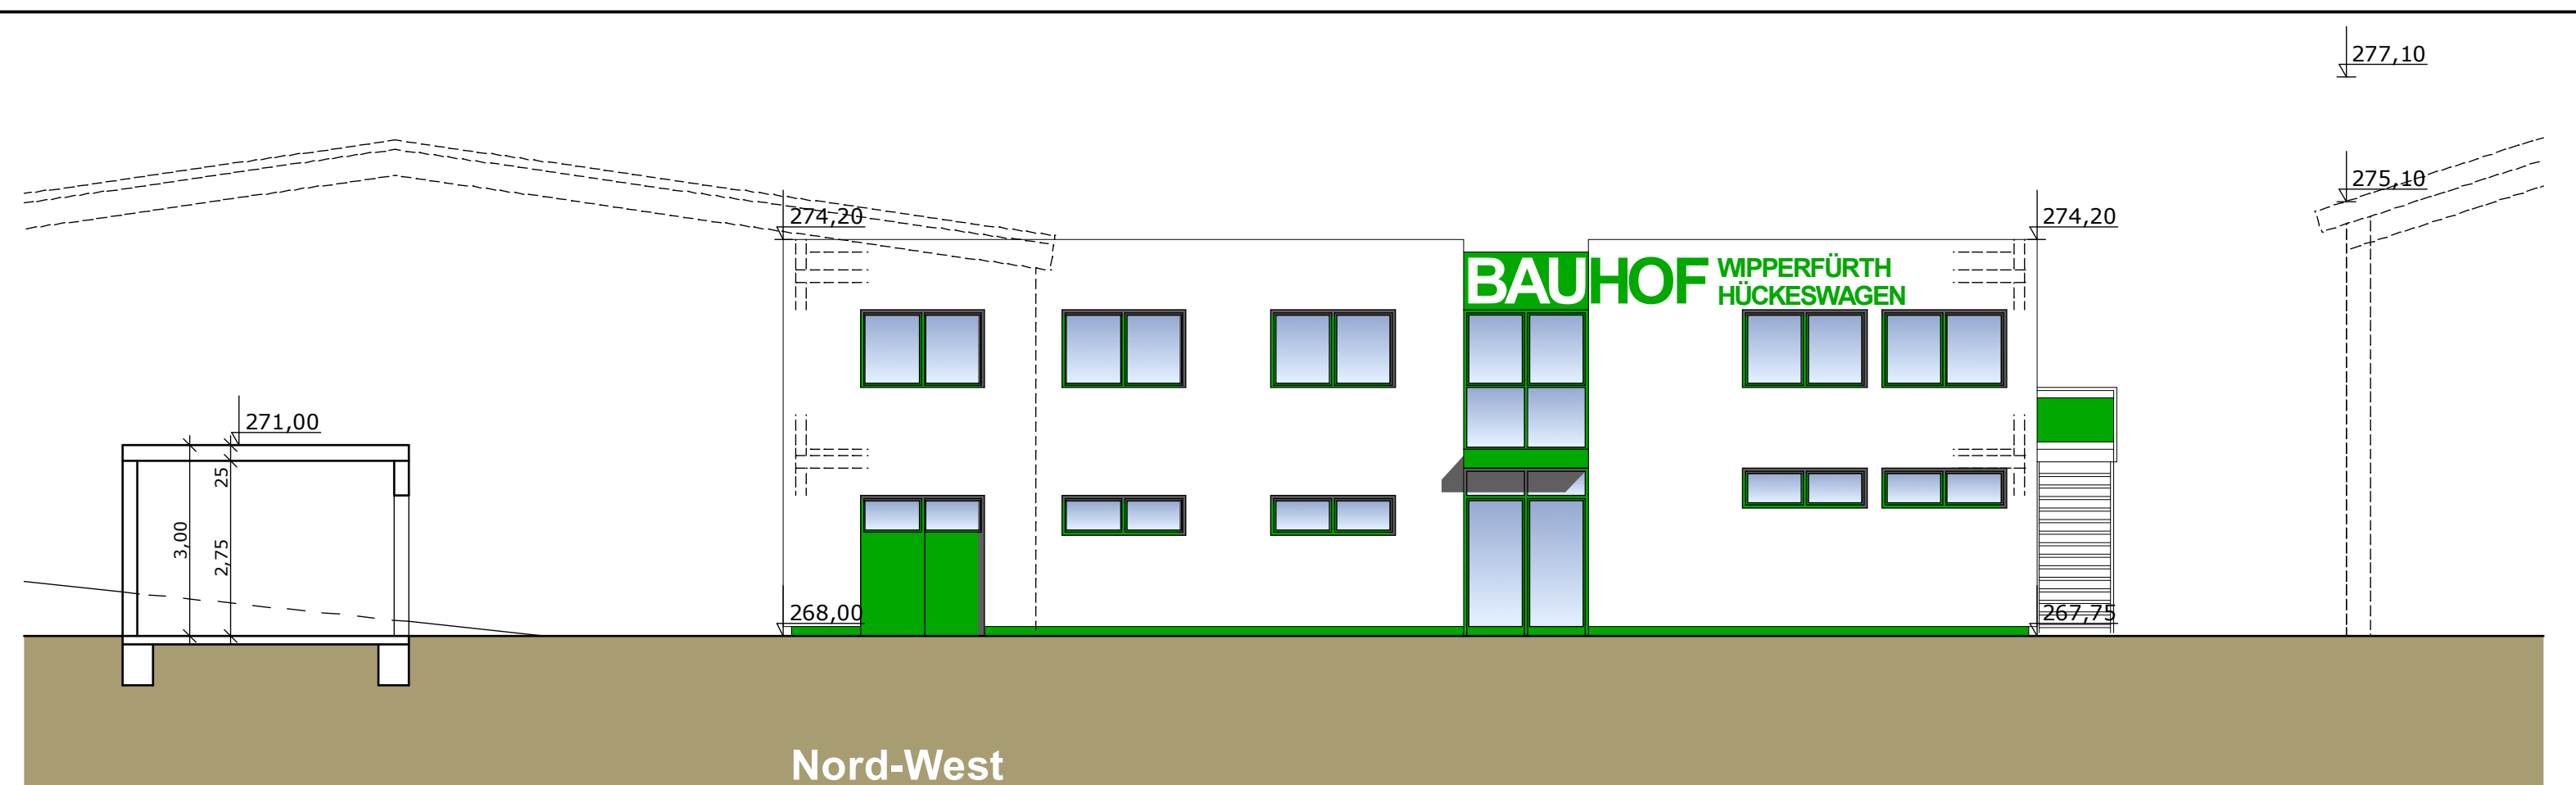

Geändert/Ergänzt:	
	11.05.2012 - Anschluß Waschmaschine "Umkleiden Schwarz"

RETZ ARCHITEKTEN PartG. - MITGLIEDER DER AKNW		
DIPL.-ING. MICHAEL RETZ OBERLEINENACH 42B TEL.: 02207 / 91 90 20	DIPL.-ING. DANIEL BUCHHOLZ 51515 KÜRTEN - DÜRSCHIED FAX: 02207 / 91 90 220	DIPL.-ING. MARKUS BERGHAUS www.architekt-retz.de E-MAIL: info@architekt-retz.de
BAUVORHABEN: NEUBAU DES GEMEINSAMEN BAUHOFS DER STÄDTE WIPPERFÜRTH UND HÜCKESWAGEN MIT VERWALTUNG- UND SOZIALGEBÄUDE, FAHRZEUG- UND SALZHALLE UND FREIANLAGEN IN 51688 WIPPERFÜRTH, EGENER STRAßE		
BAUHERR: HEG HÜCKESWAGENER ENTWICKLUNGSGESELLSCHAFT mbH & Co. KG AUF'M SCHLOSS 1, 42499 HÜCKESWAGEN VERTR.: DIETMAR PERSIAN GESCHÄFTSFÜHRER, BAHNHOFSP. 8, 42499 HÜCKESWAGEN		
VORENTWURF: WILLENBRINK & PARTNER ARCHITEKTEN IM SIEBENBORN 22 51688 WIPPERFÜRTH		
ZEICHNUNG:		

VERWALTUNG		
MASSTAB: M 1:100	ZEICHNUNGSNR.: 006	DATUM : 23.03.2012 08.05.2012, <u>gea.</u>
GEZEICHNET: D. BUCHHOLZ		BLATTGRÖSSE: DIN A1