


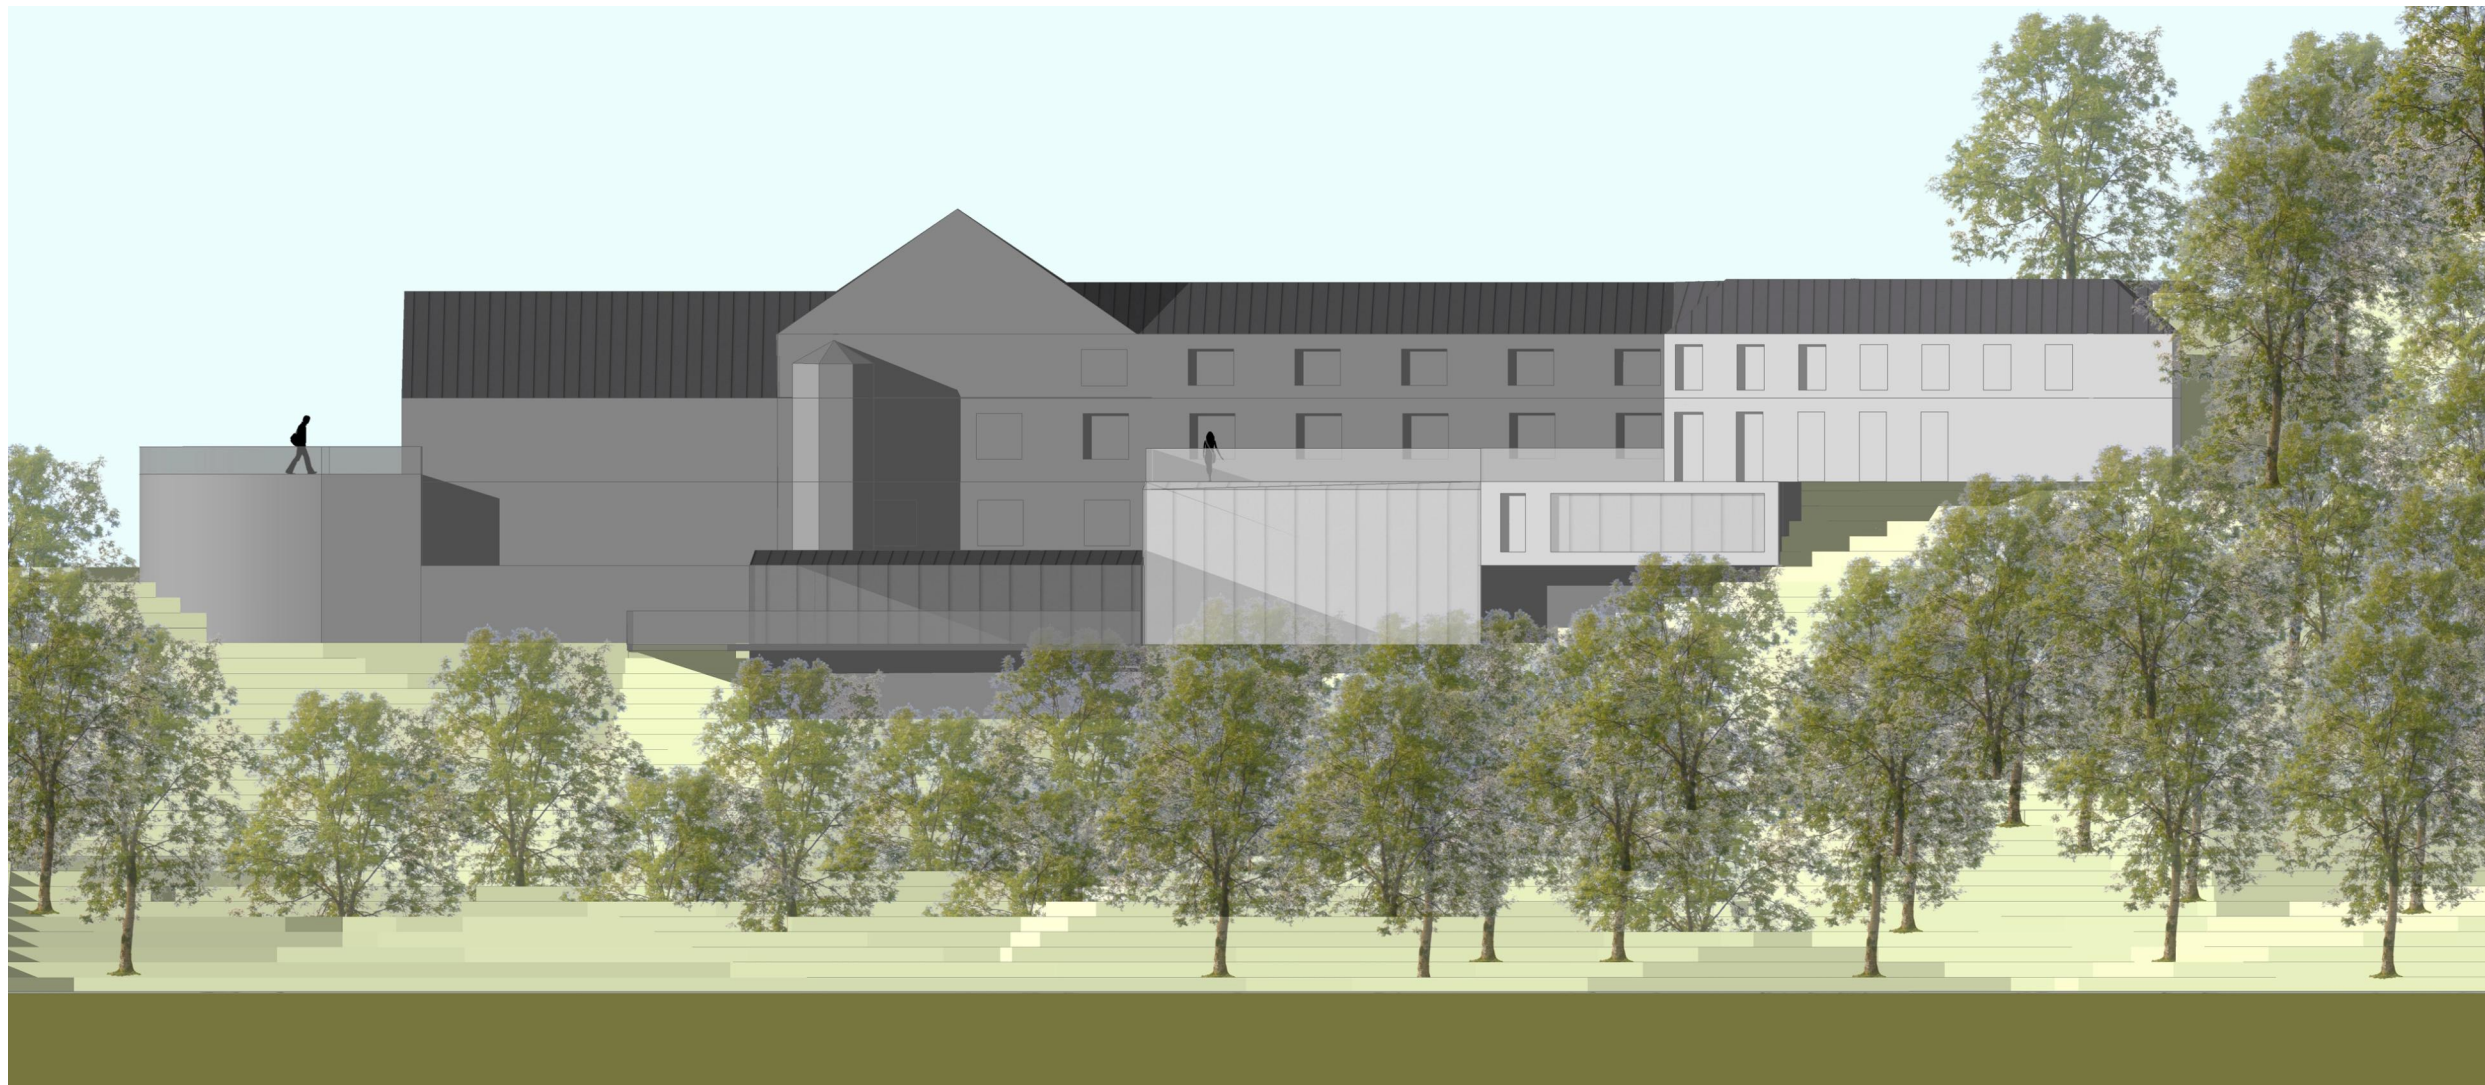


Ansicht West




Ansicht Ost



Ansicht Süd-West

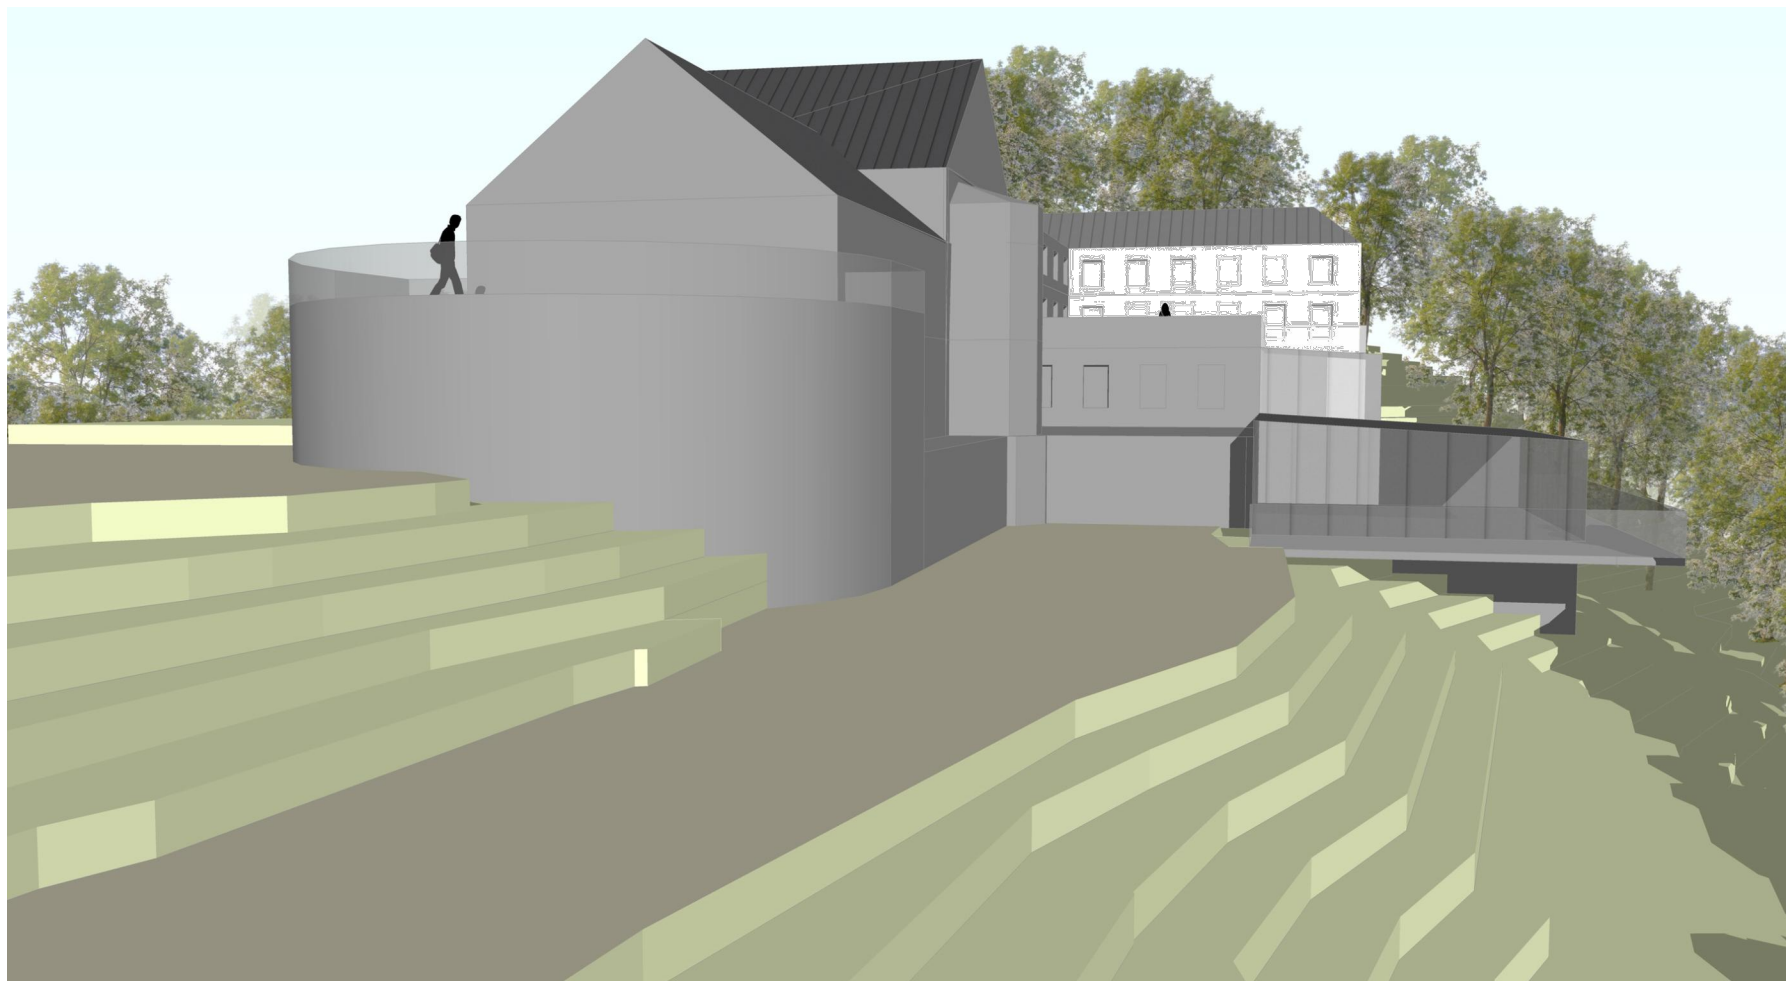

Ansicht Süd-Ost

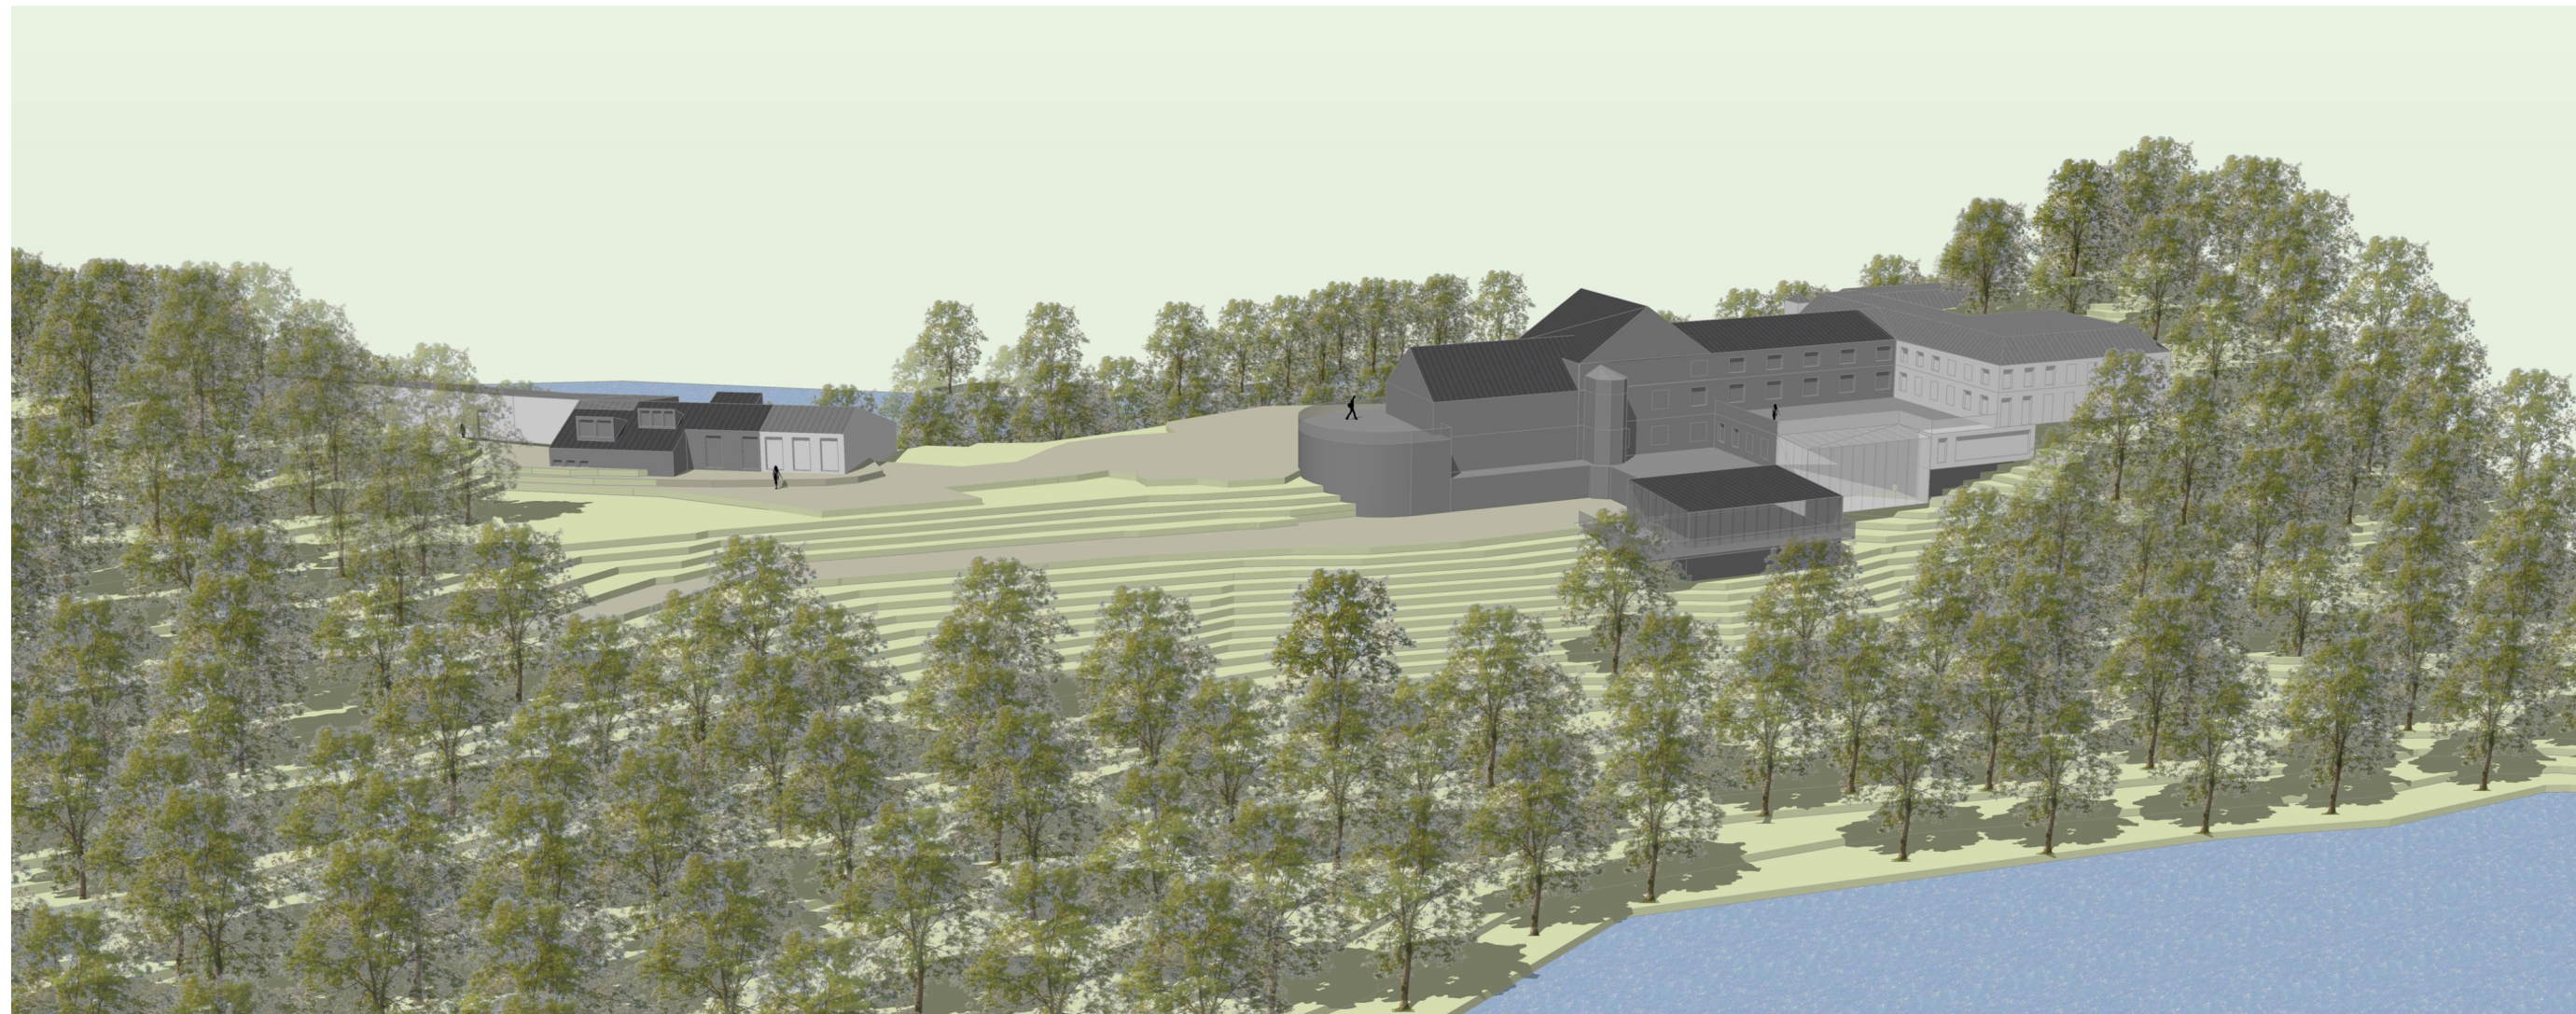

Perspektive Gesamt Ost

Teil II: Vorhaben- und Erschließungsplan

Blatt 2: Haupthaus
Ansichten und Perspektive M 1 : 250

Planersteller:	HAUPTHAUS Ansichten und Perspektive	H038P/A2.1-80 16.07.2012 PB/Swa Haus_Hammerstein_Layst_1 127-Haus.dwg
----------------	--	--

Lageplanübersicht M 1 : 20.000



Stadt Hückeswagen



Vorhabenbezogener Bebauungsplan (VbB) Nr. V3
"Haus Hammerstein"

mit

Vorhaben- und Erschließungsplan (VEP)

Teil II: VEP
Blatt 2 von 3

Vorentwurf