


Widmung des zweiten Bauabschnittes des Erschließungsgebietes Weierbachblick (Teil 1)

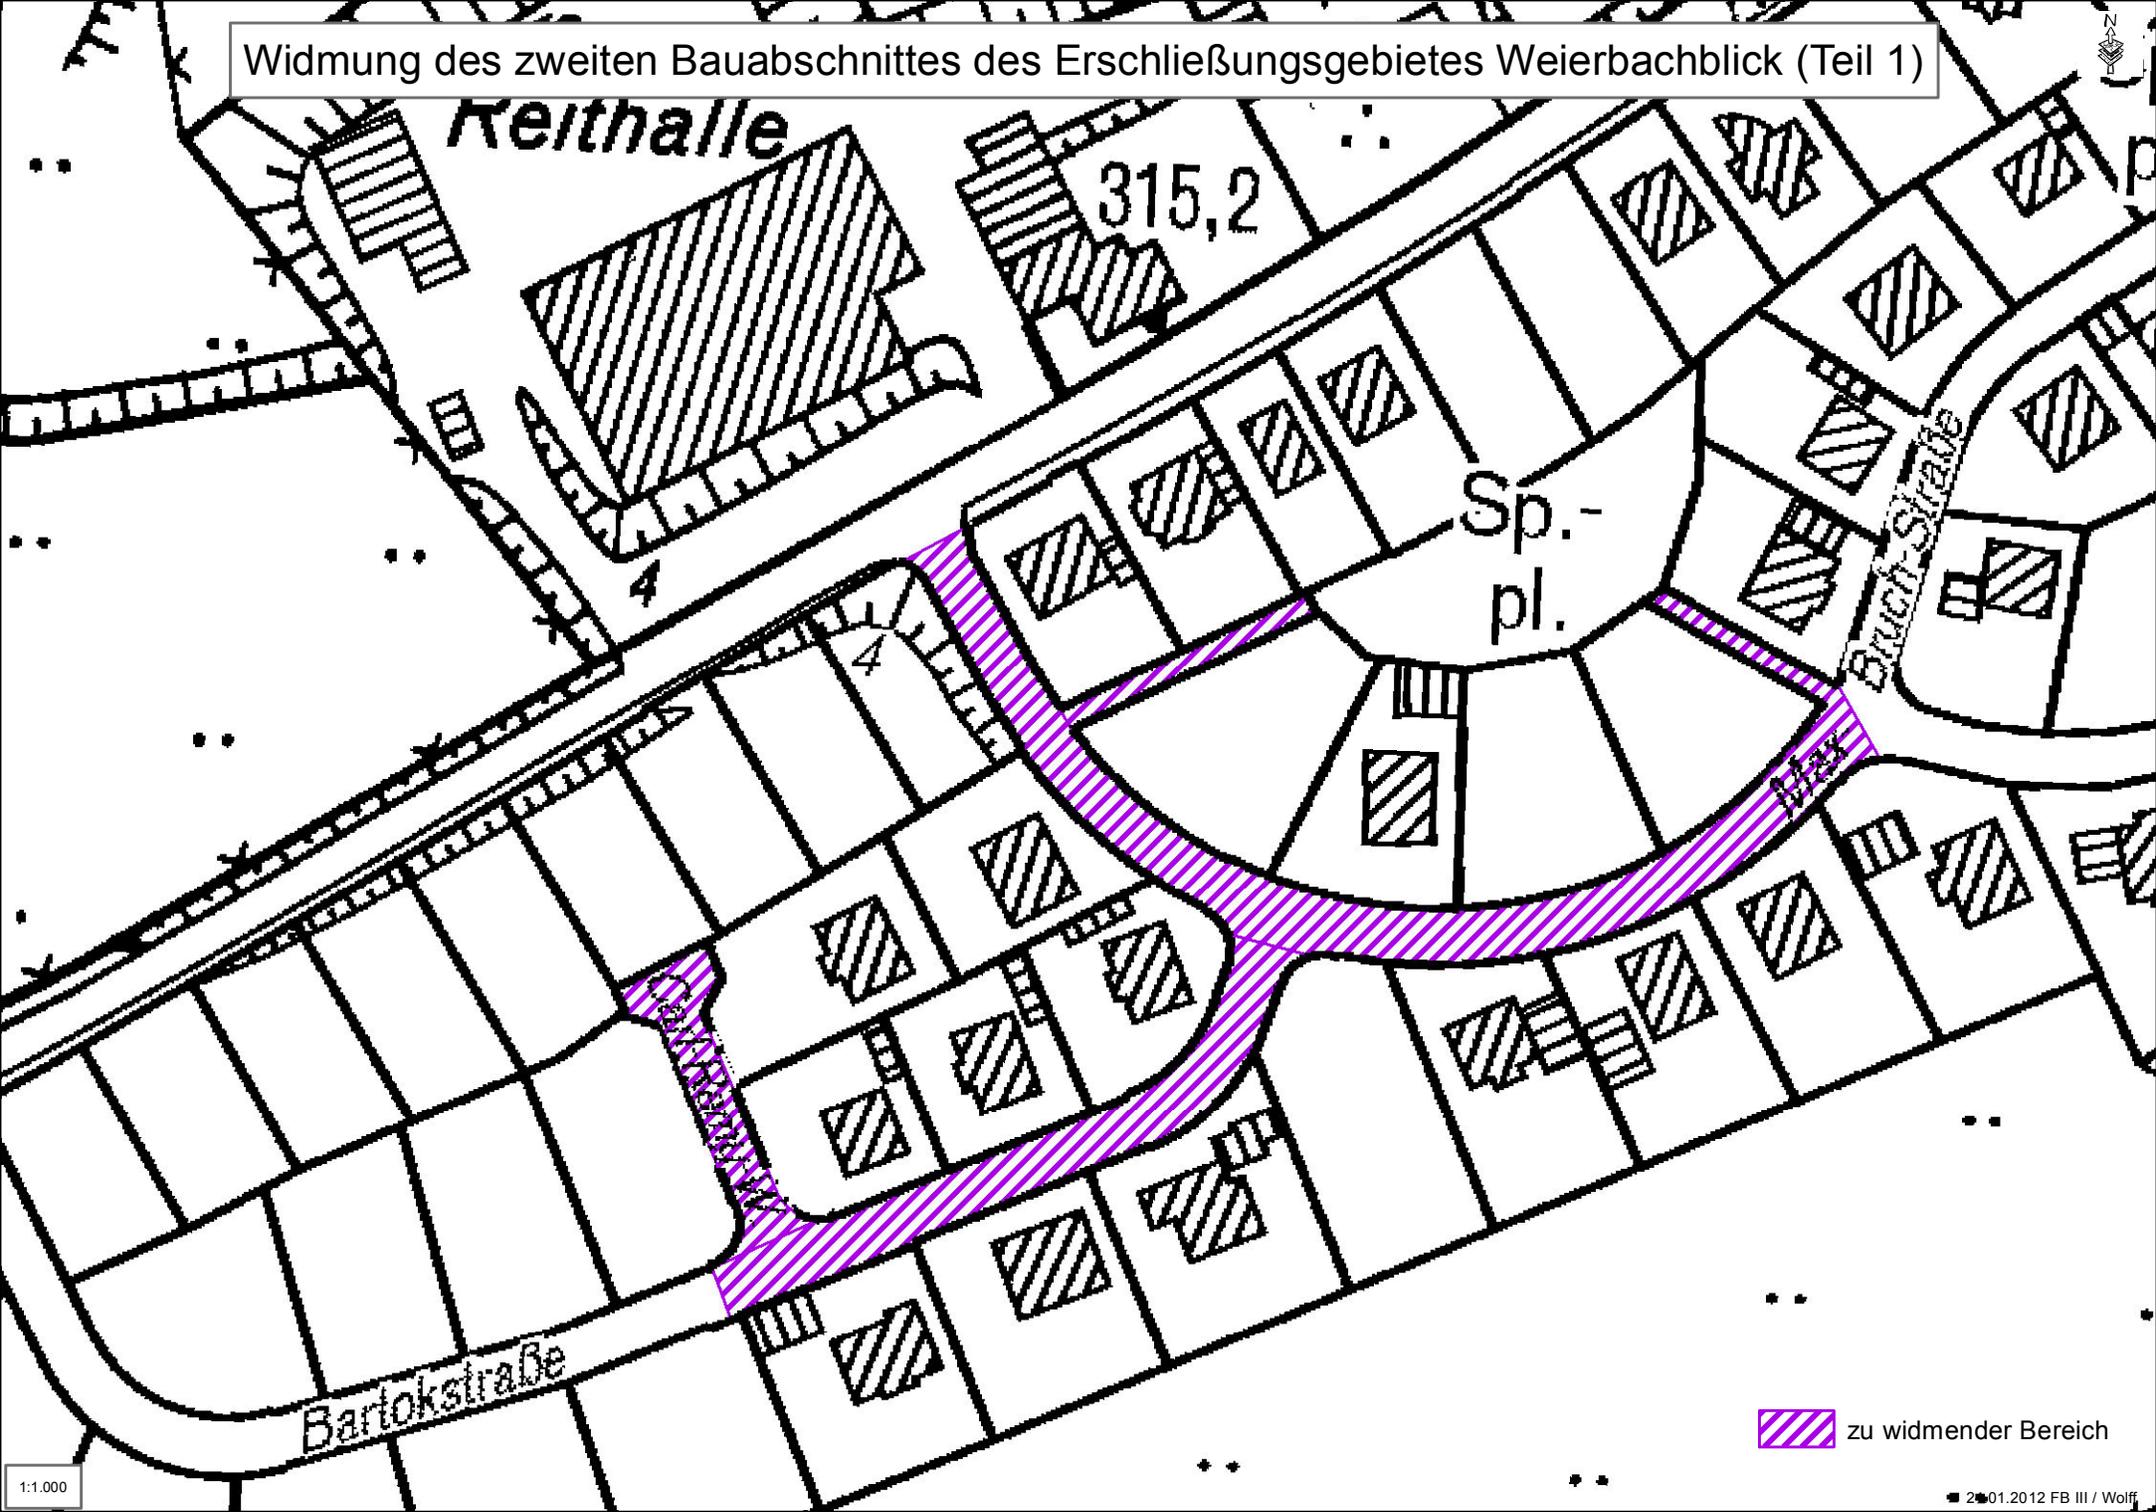

zu widmender Bereich