



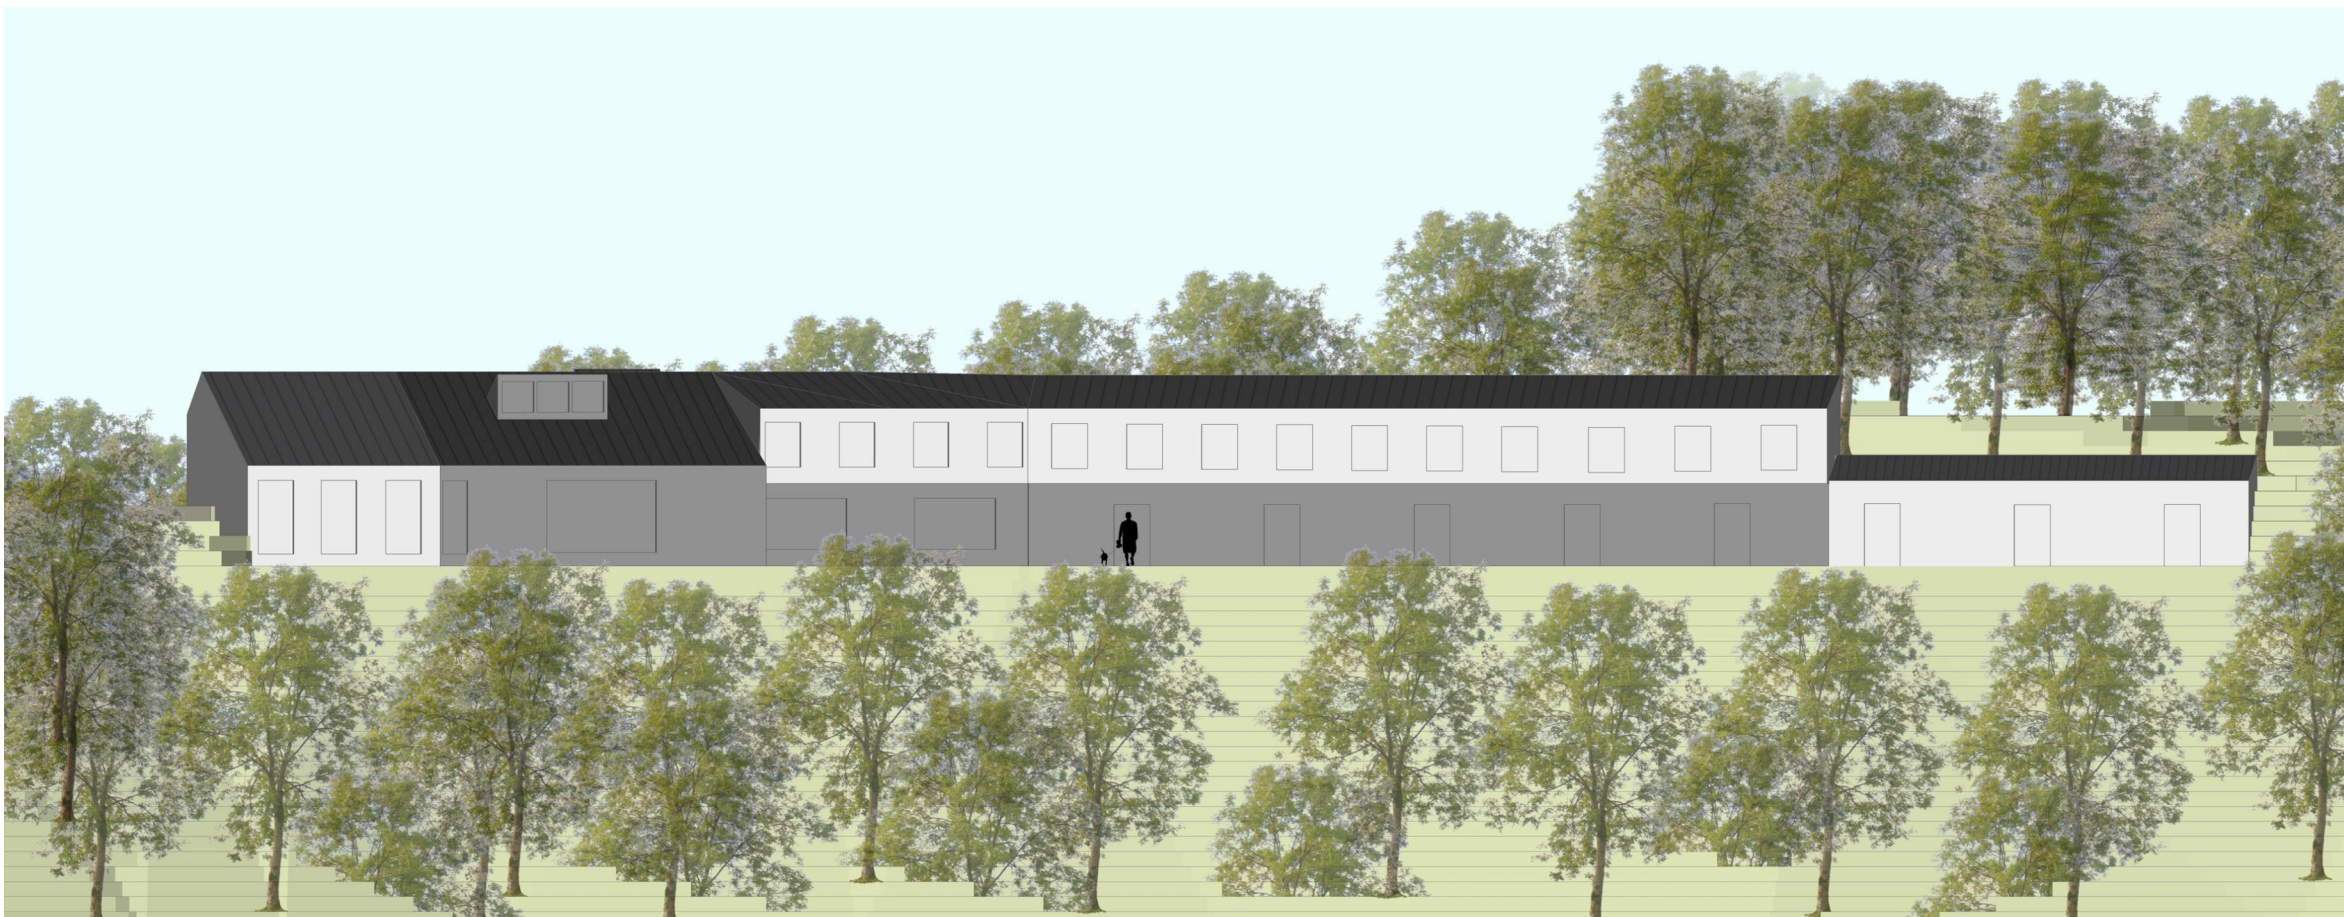

Ansicht West




Ansicht Nord-Ost

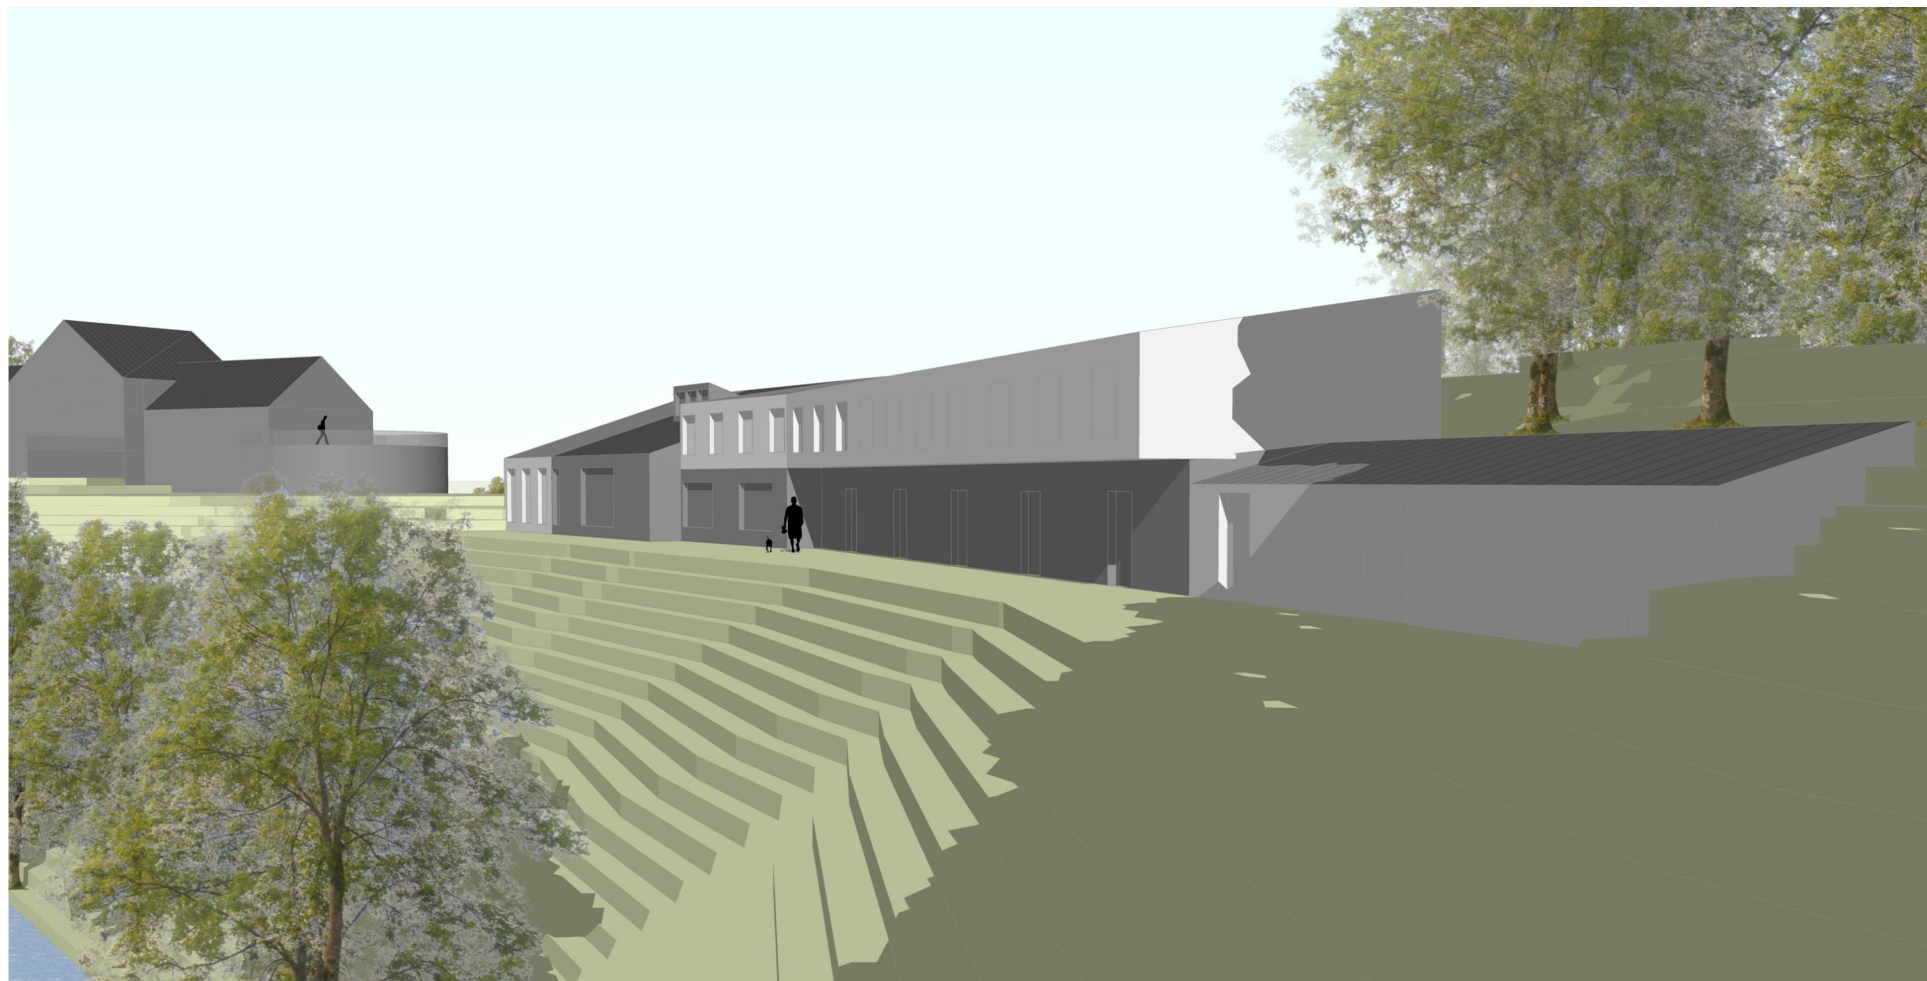

Ansicht Süd-West



Ansicht Nord-Ost

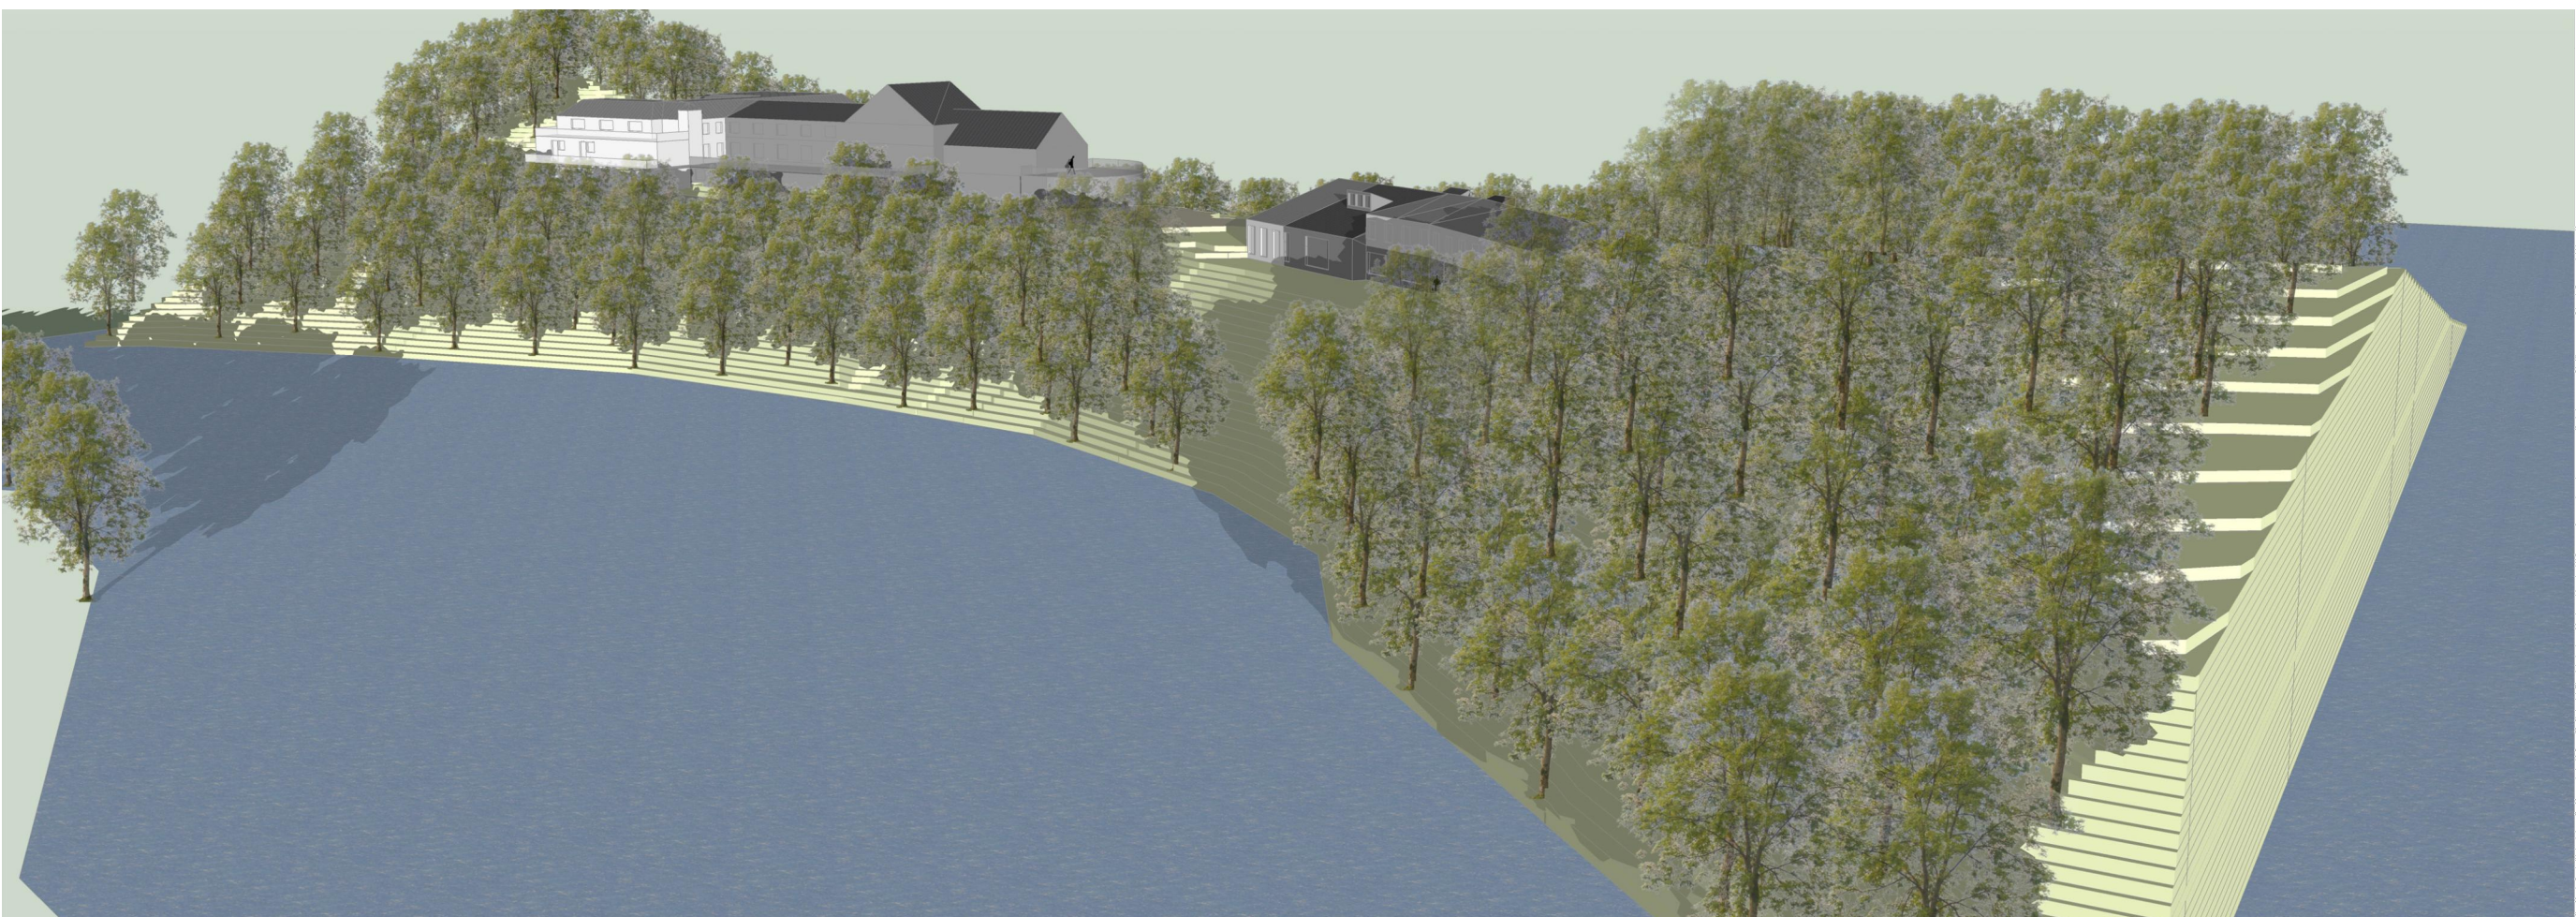

Perspektive Gesamt West

Teil II: Vorhaben- und Erschließungsplan

Blatt 3: Seehaus
Ansichten und Perspektive M 1 : 250

Planersteller:	SEEHAUS Ansichten und Perspektive	H038P/A2.2-80b 22.04.2013 P/B/Swa Haus_Hammerstein_Layst_107-Seehaus.bsp
----------------	--------------------------------------	--

Lageplanübersicht M 1 : 20.000



Stadt Hückeswagen



Vorhabenbezogener Bebauungsplan (VbB) Nr. V3
"Haus Hammerstein"

mit

Vorhaben- und Erschließungsplan (VEP)

Teil II: VEP
Blatt 3 von 3
ENTWURF