


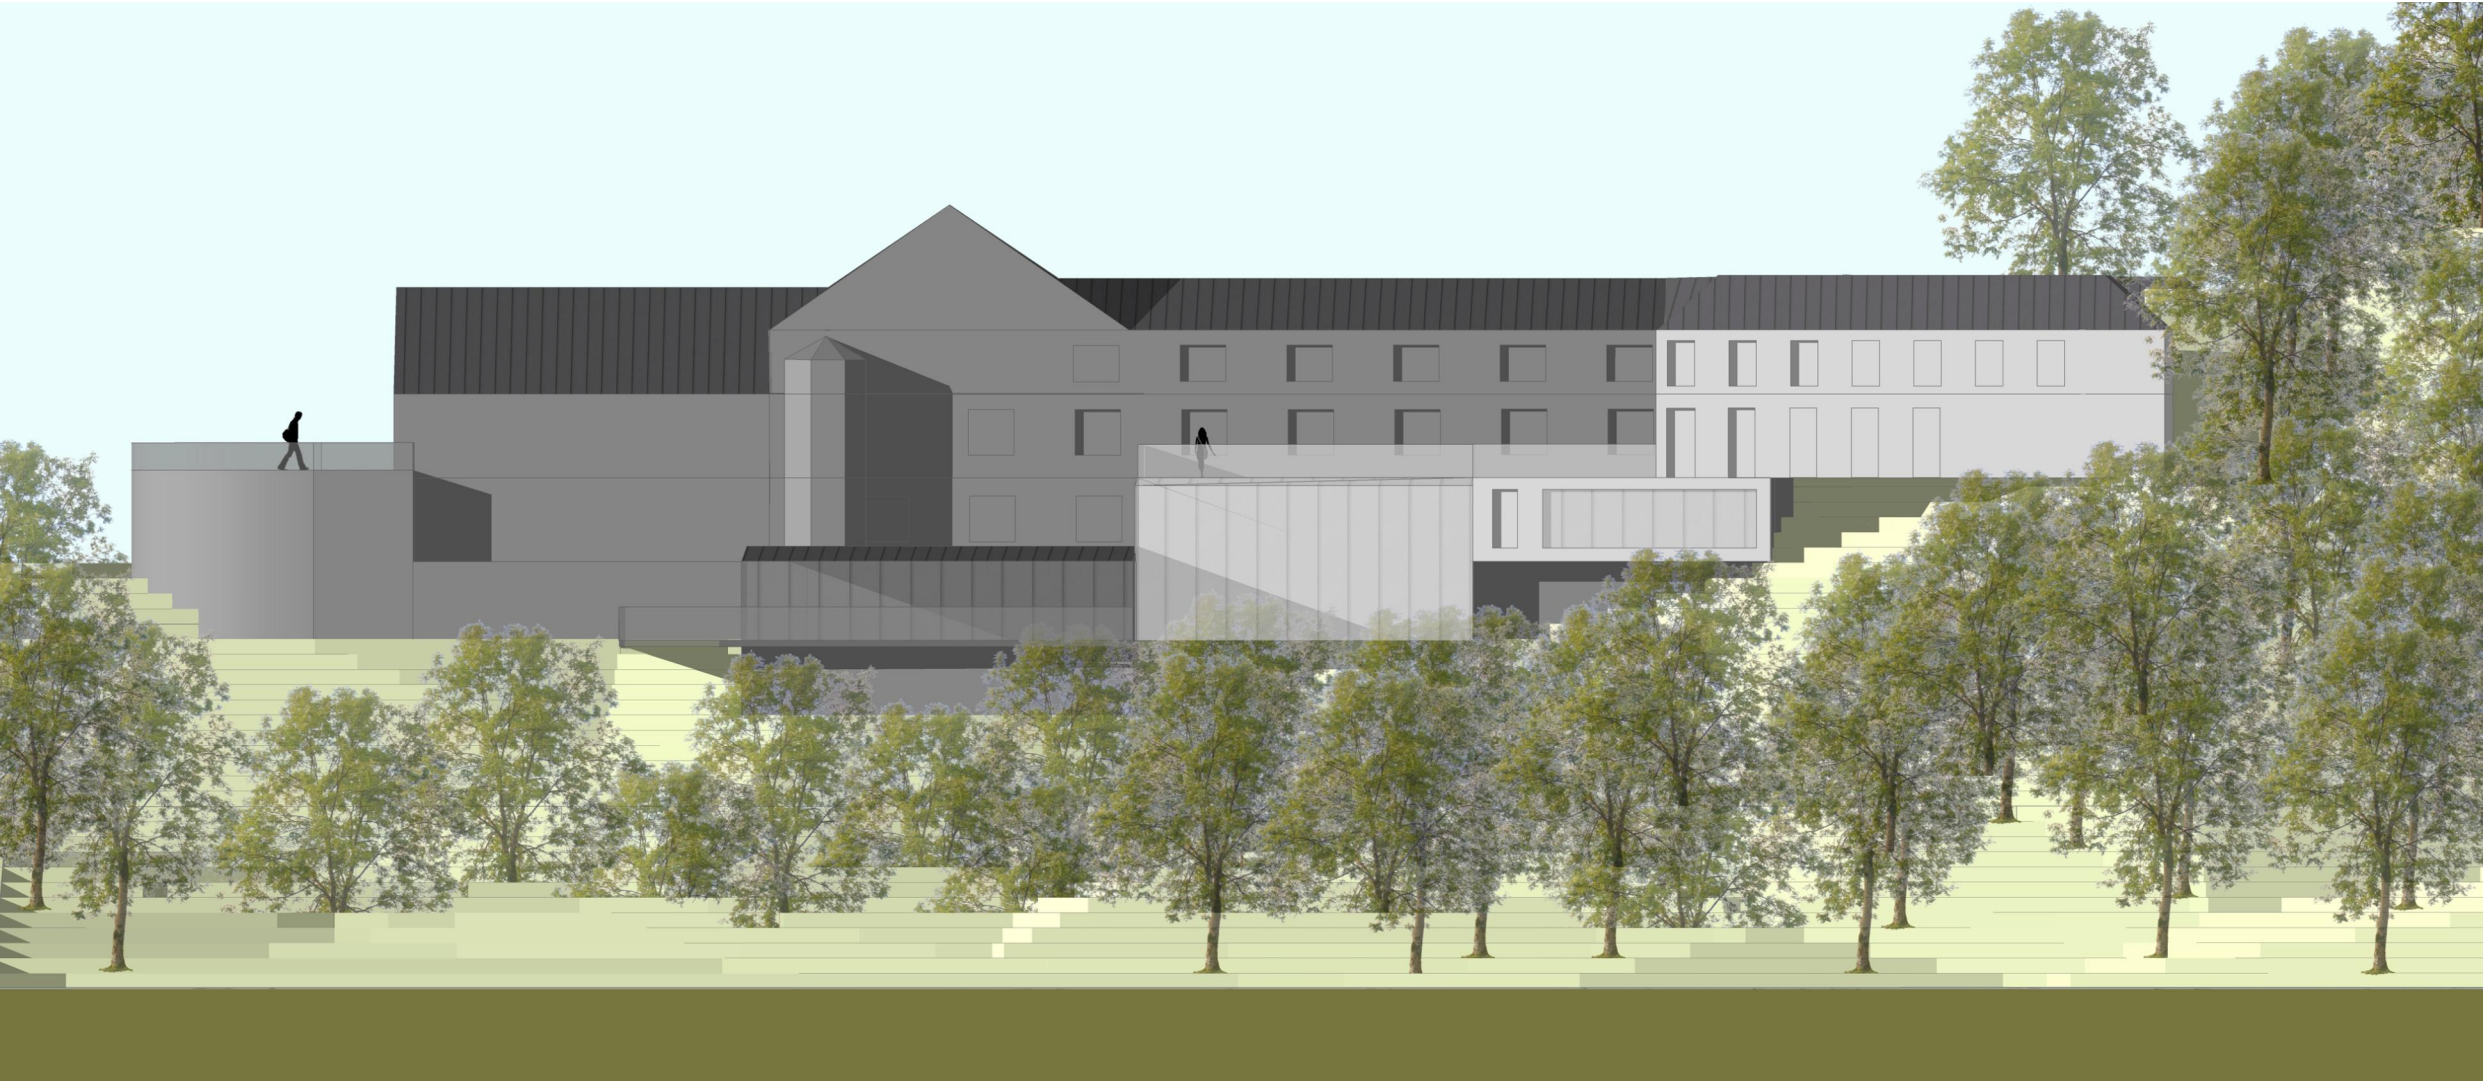


Ansicht West




Ansicht Ost



Ansicht Süd-West

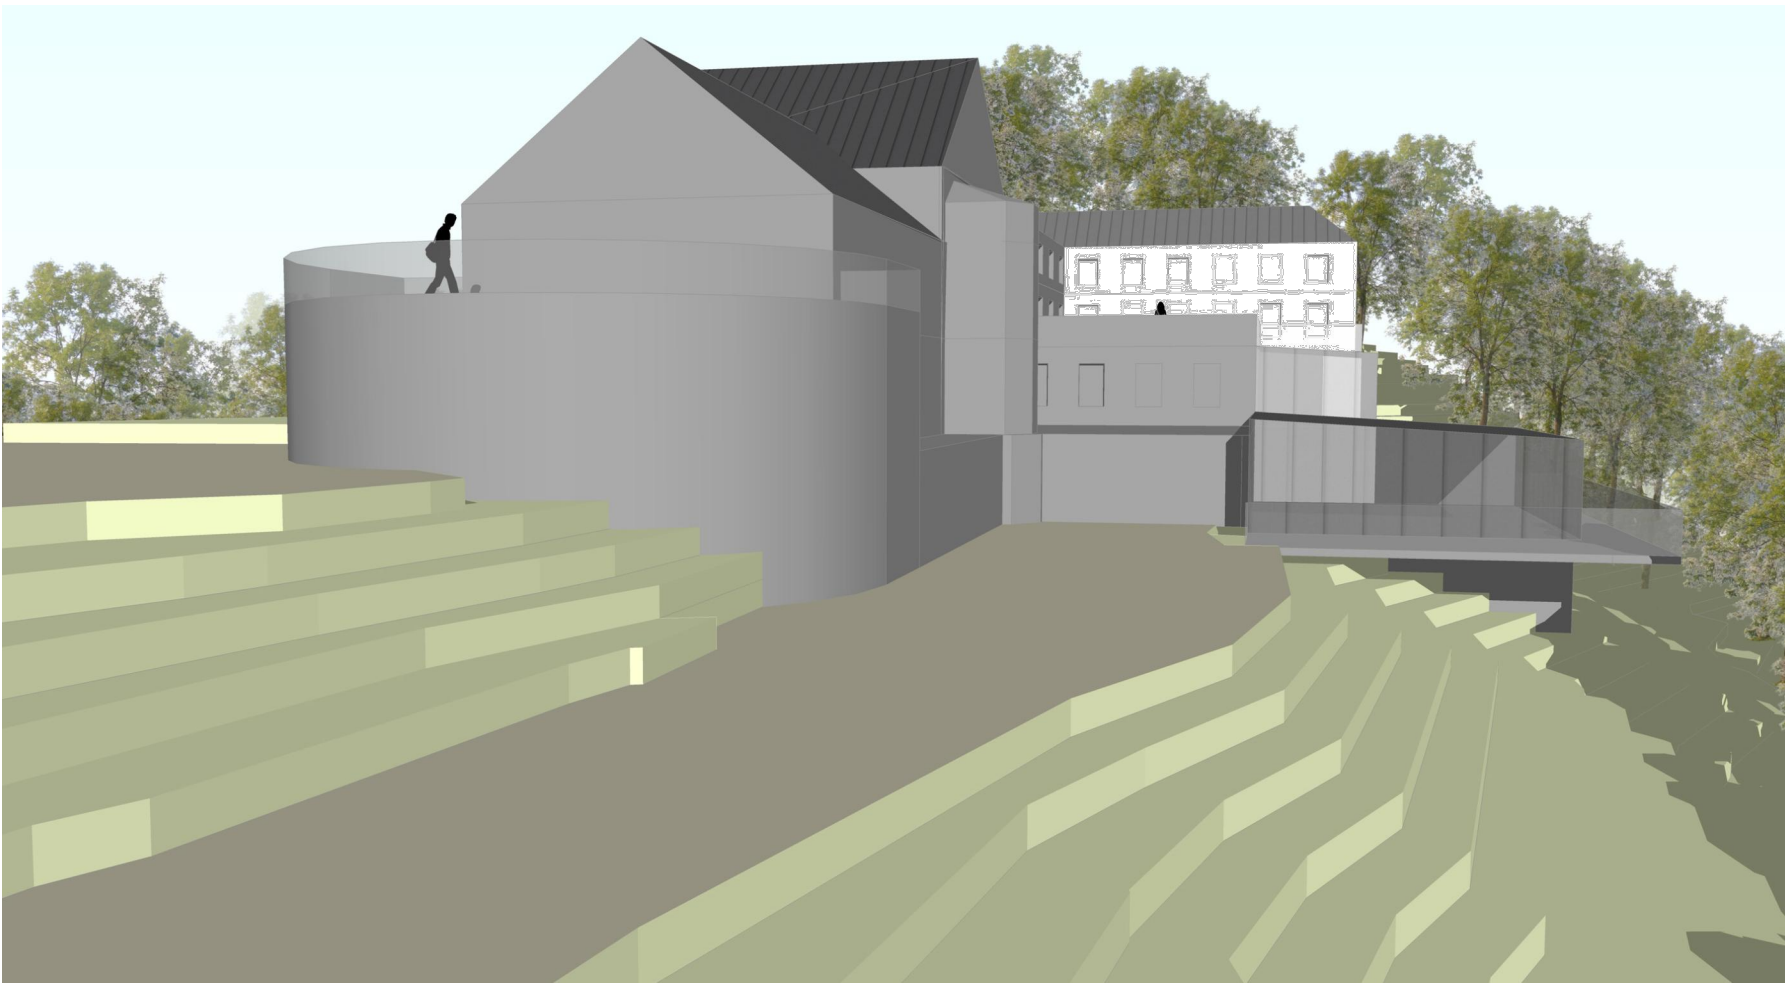

Ansicht Süd-Ost

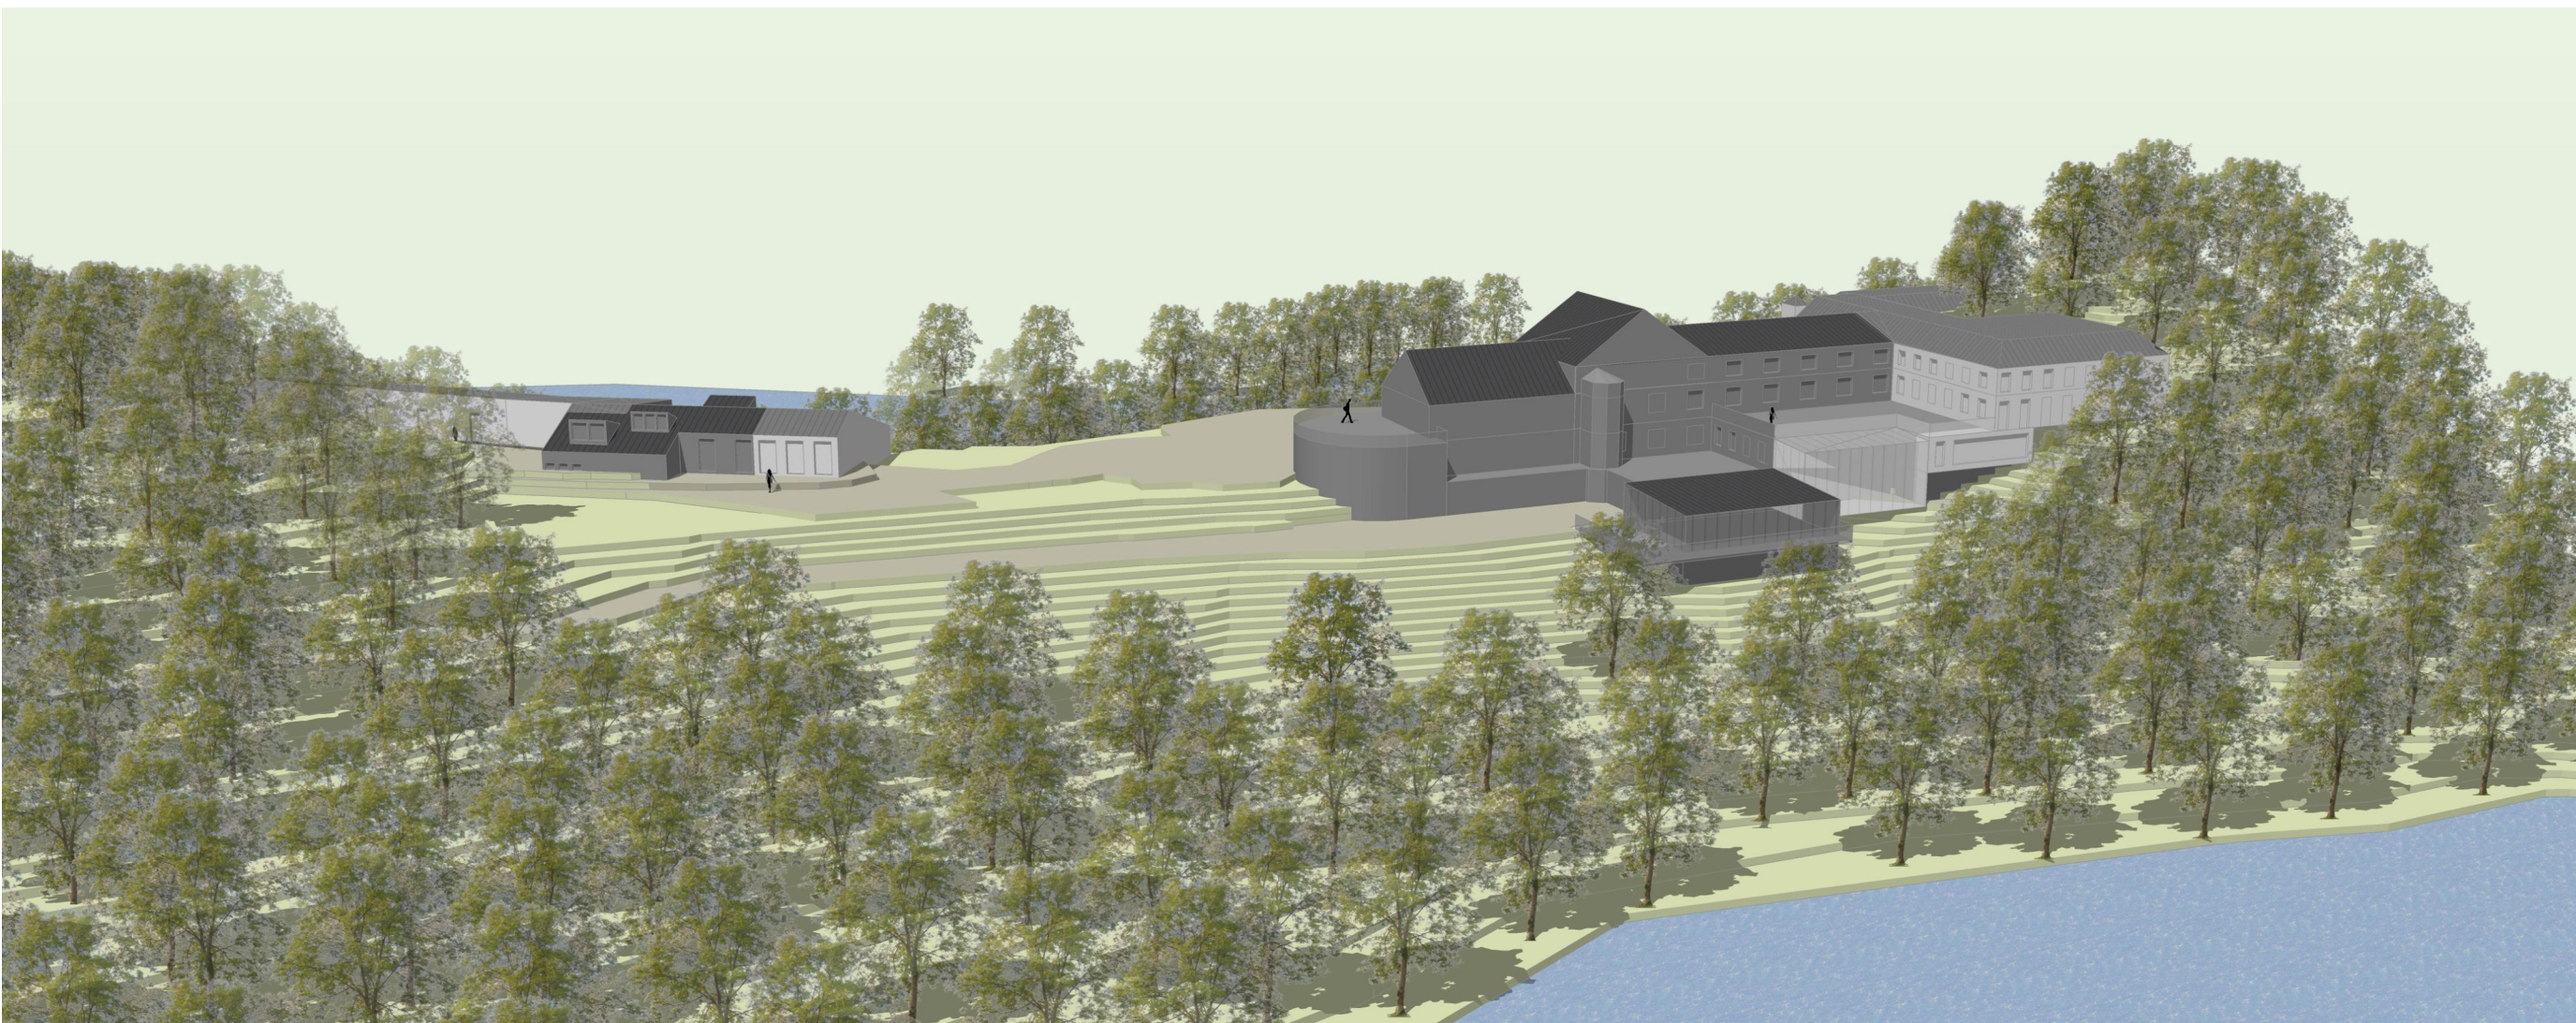

Perspektive Gesamt Ost

Teil II: Vorhaben- und Erschließungsplan

Blatt 2: Haupthaus
Ansichten und Perspektive M 1 : 250

Planersteller:	HAUPTHAUS Ansichten und Perspektive	H038P/A2.1-80b 22.04.2013 PB/Swa Huck_Hammerstein_Layout_... VEP-Haupthaus.dwg
----------------	--	---

Lageplanübersicht M 1 : 20.000




Stadt Hückeswagen



Vorhabenbezogener Bebauungsplan (VbB) Nr. V3
"Haus Hammerstein"

mit
Vorhaben- und Erschließungsplan (VEP)


Teil II: VEP
Blatt 2 von 3

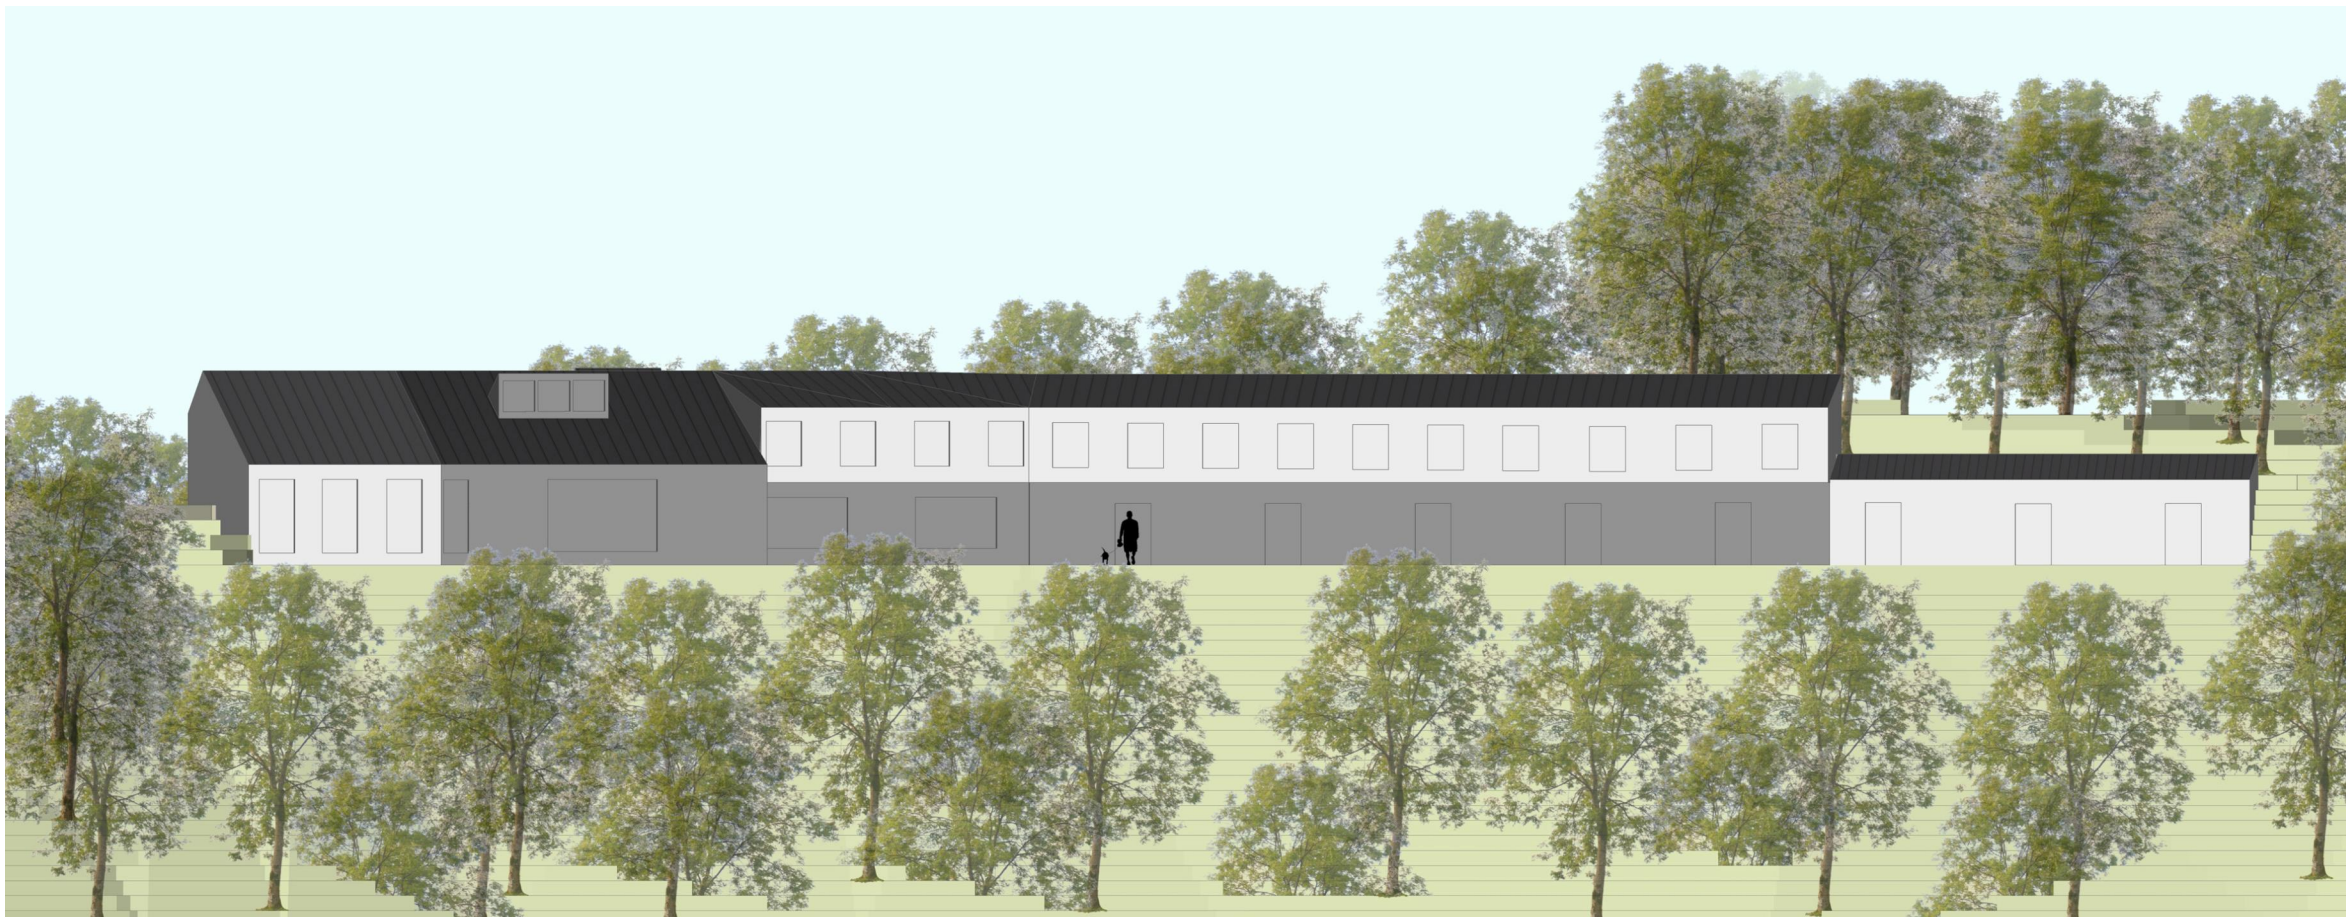

Ansicht West




Ansicht Nord-Ost

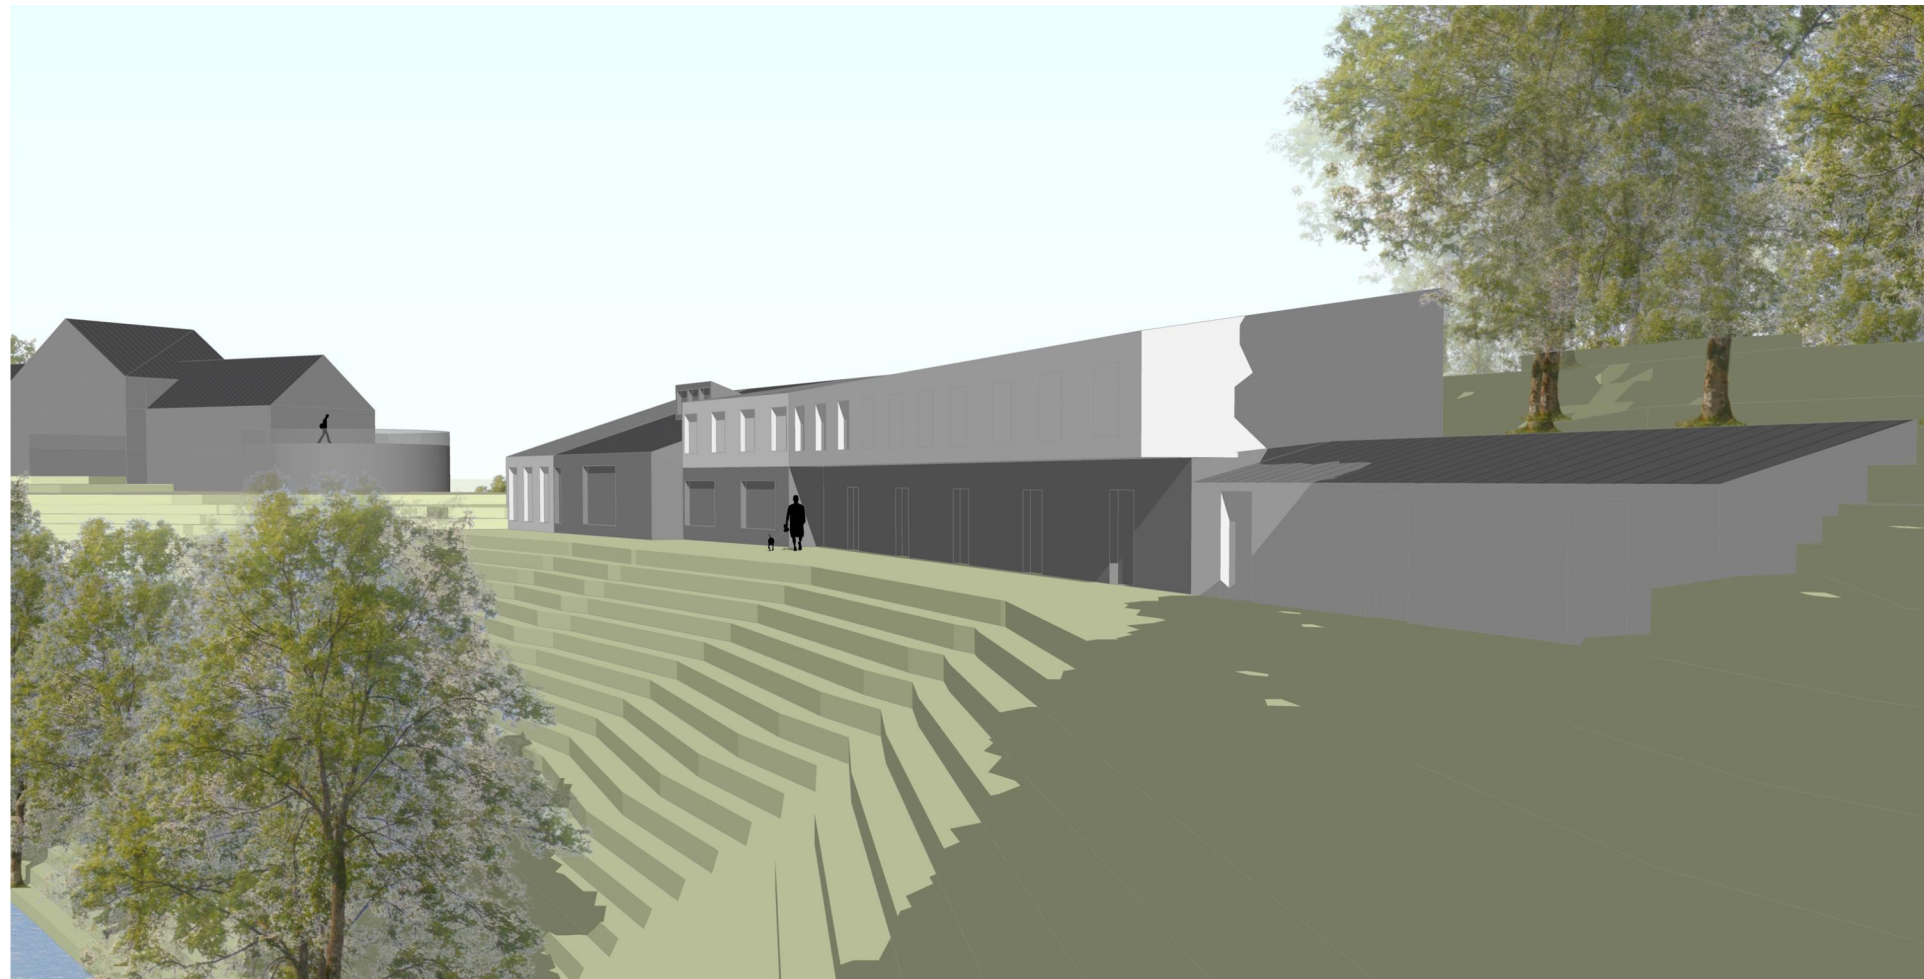

Ansicht Süd-West



Ansicht Nord-Ost

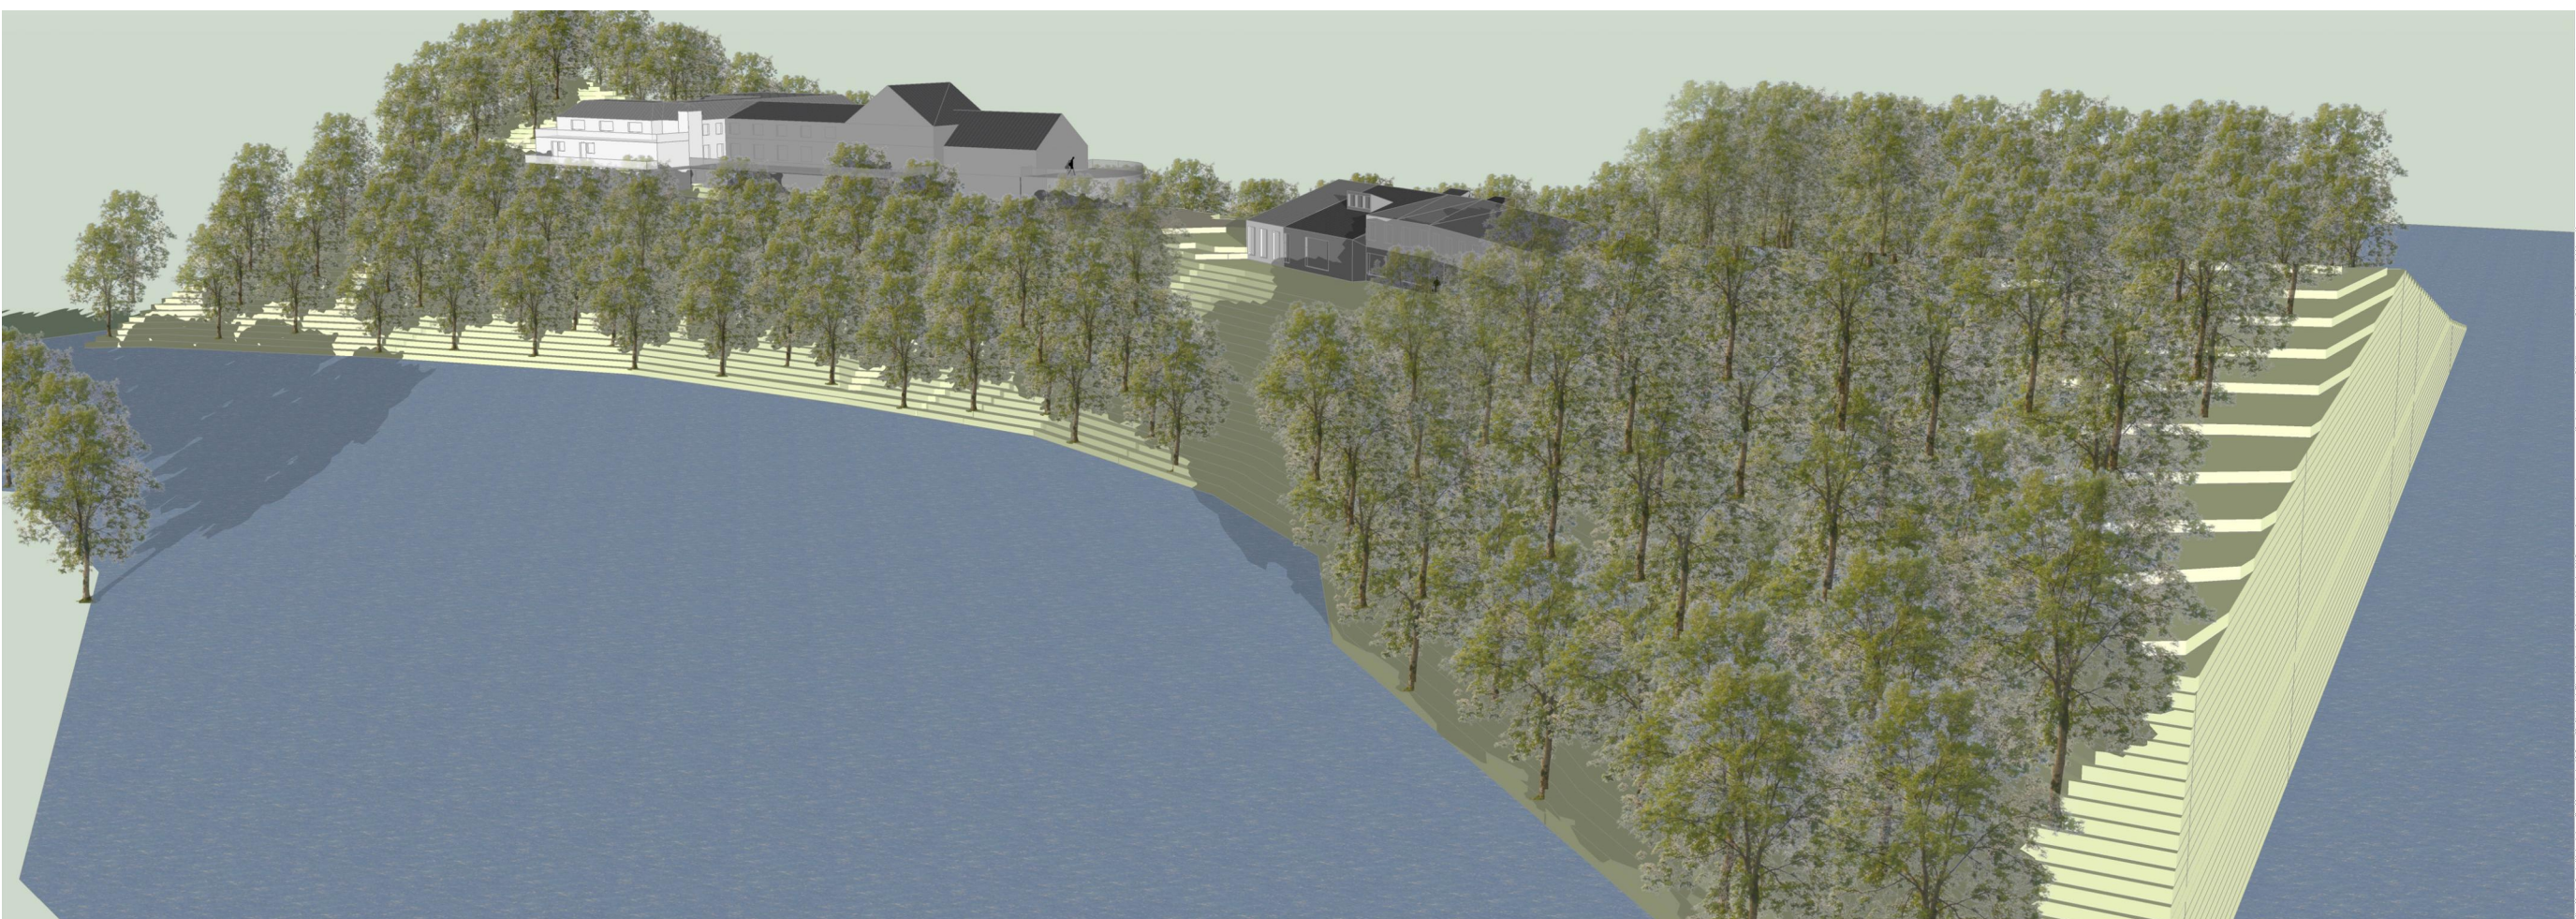

Perspektive Gesamt West

Teil II: Vorhaben- und Erschließungsplan

Blatt 3: Seehaus
Ansichten und Perspektive M 1 : 250

Planersteller:	SEEHAUS Ansichten und Perspektive	H038P/A2.2-80b
BFT Planung	22.04.2013 PB/Swa Huck_Hammerstein_Layout_VEP-Seehaus.dwg	

Lageplanübersicht M 1 : 20.000



Stadt Hückeswagen



Vorhabenbezogener Bebauungsplan (VbB) Nr. V3
"Haus Hammerstein"

mit

Vorhaben- und Erschließungsplan (VEP)

Teil II: VEP
Blatt 3 von 3