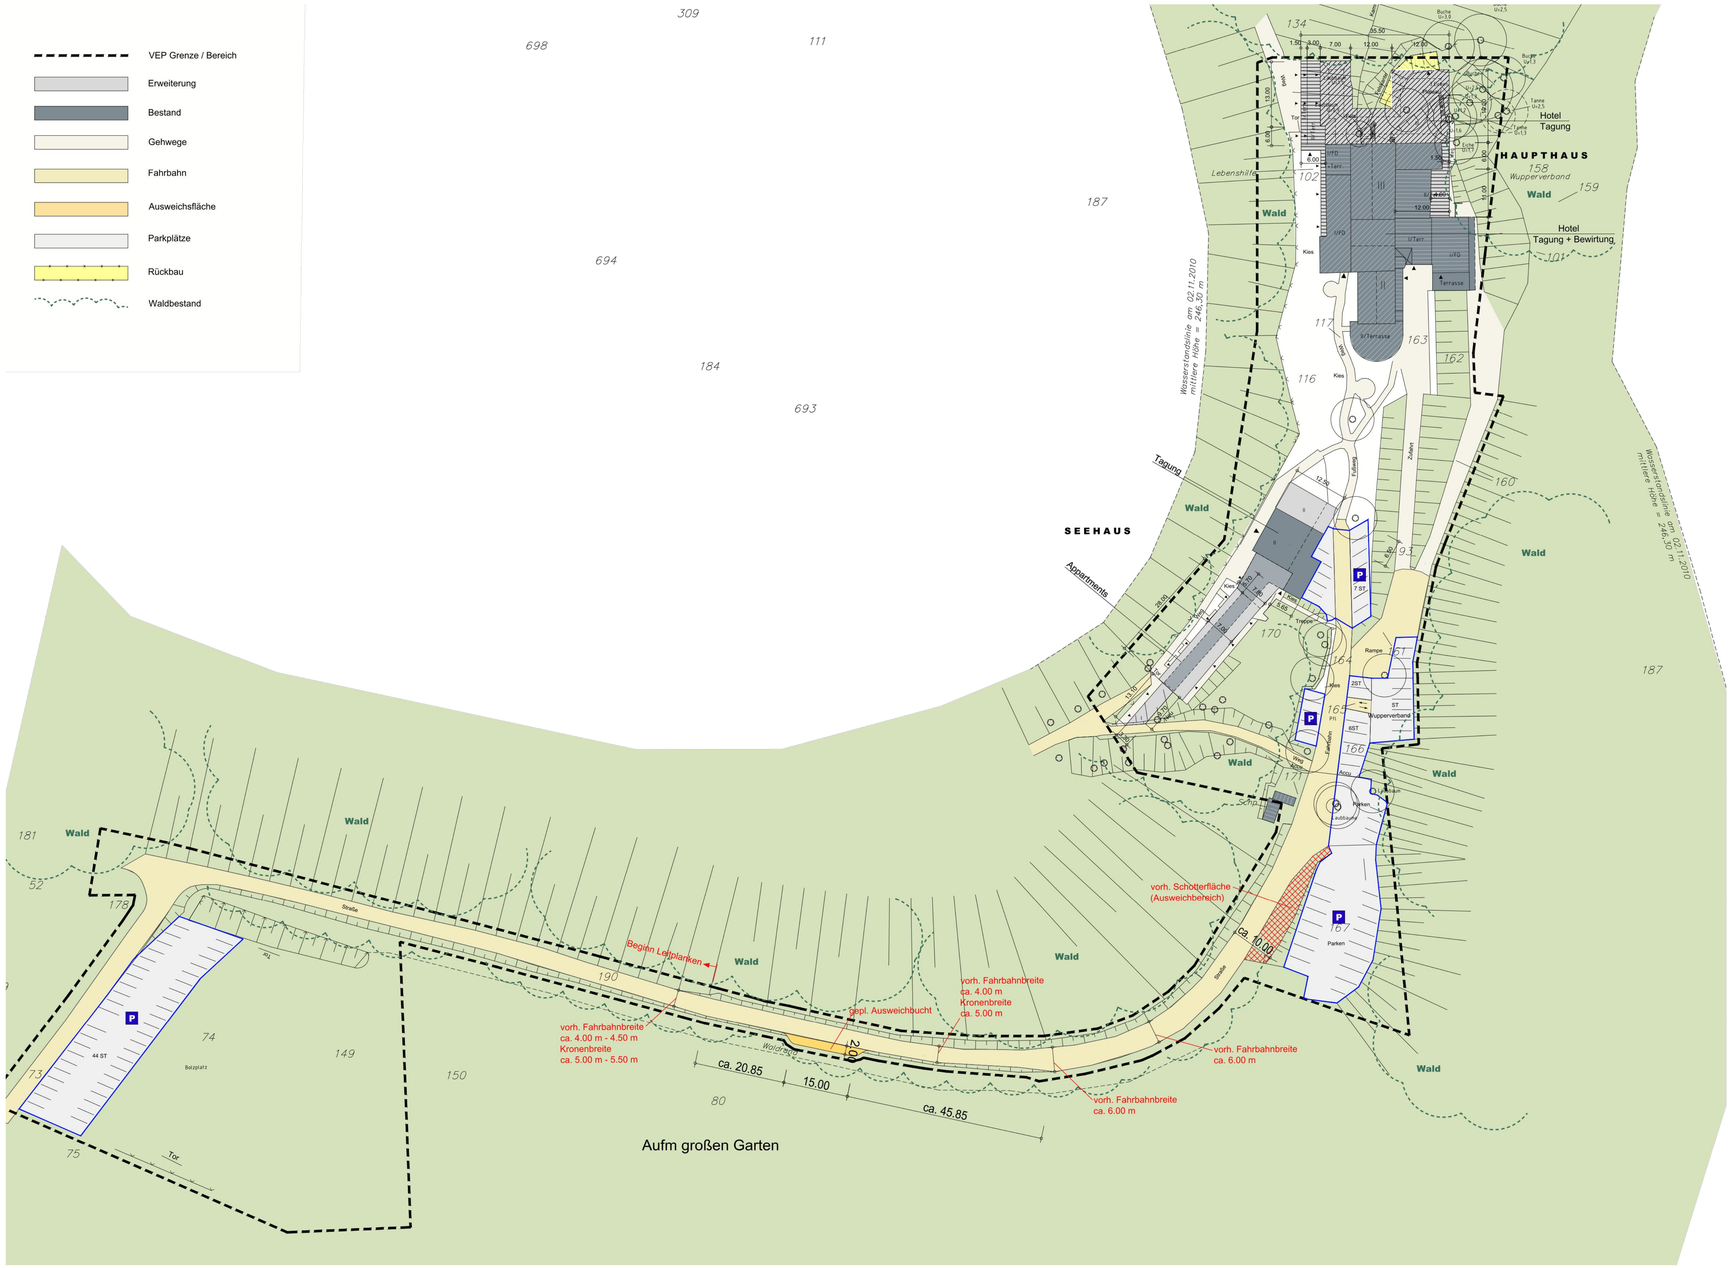

Teil II: Vorhaben- und Erschließungsplan

Blatt 1: Lageplan M 1 : 500

Planersteller:

BFT Planung

LAGEPLAN

H038P/A3.0-01e

22.04.2013 PB/Swa

Ruhr_Hammerstein_Layout_VEP-Lageplan-bej

Lageplanübersicht

M 1 : 20.000

Stadt Hückeswagen

Vorhabenbezogener Bebauungsplan (VbB) Nr. V3
"Haus Hammerstein"

mit

Vorhaben- und Erschließungsplan (VEP)

Teil II: VEP

Blatt 1 von 3

04. Juli 2012 / April 2013

Maßstab 1 : 500