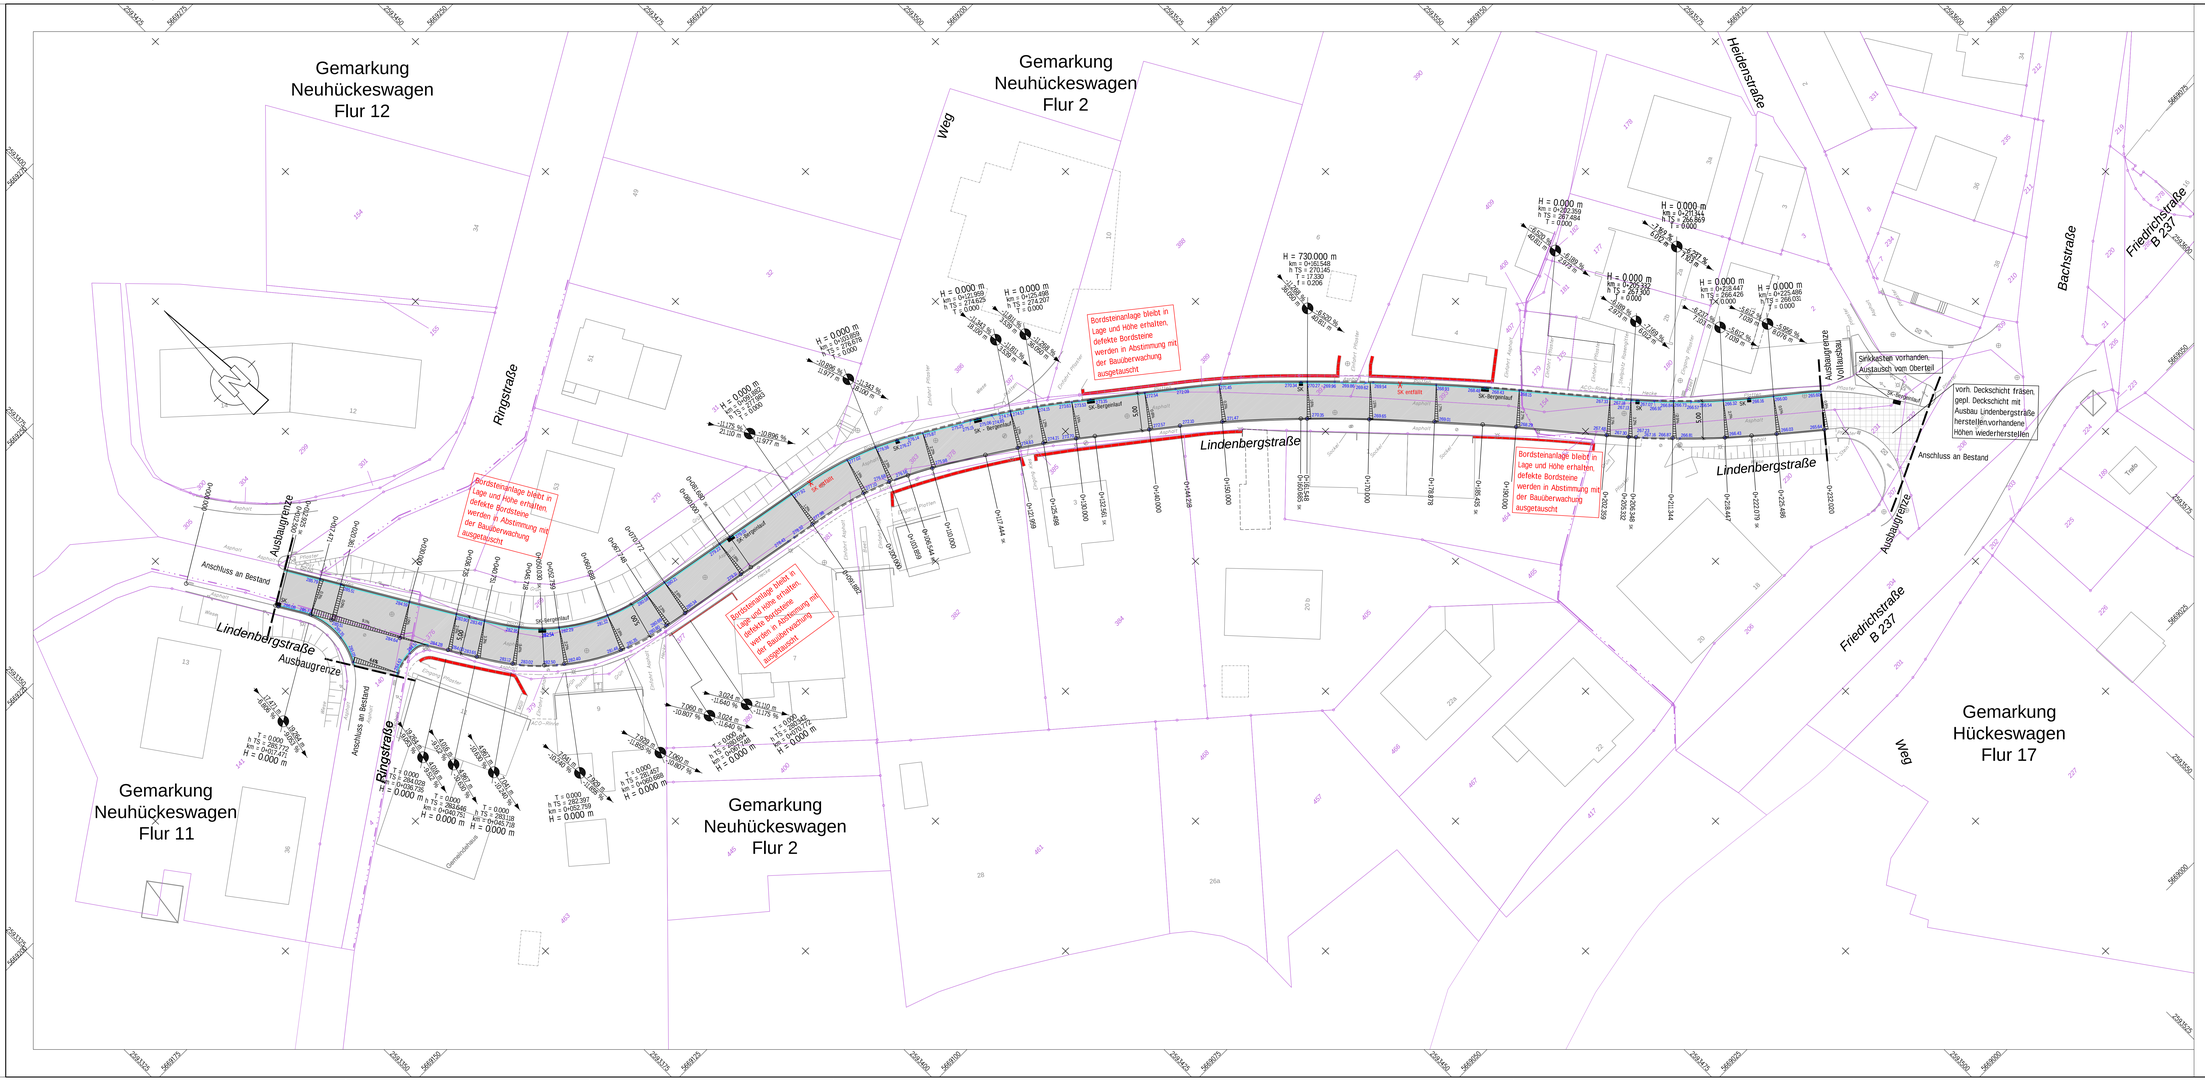

Legende

- Fahrbahn, Asphaltbeton (Vollausbau)
- Fahrbahn, (Wiederherstellung der Deckschicht)
- vorh. Stützwand
- gepl. Sinkkästen 50x50, Bergeinläufe 50x80
- Pflasterrinne 16/24/14, 1-zeilig
- vorh. Hochbord (bei Ersatz, bei Möglichkeit gleicher Bordstein)
- vorh. Rundbord (bei Ersatz, bei Möglichkeit gleicher Bordstein)

Hinweis: Die Bordsteinanlagen bleiben erhalten, defekte Bordsteine werden in Abstimmung mit der Bauüberwachung ausgetauscht.

Die Hauptachse 21 befindet sich am südlichen Fahrbahnrand (Bebauung ungerade Hausnummer).

Gültig nur für die Ausschreibung!

Index	Änderung, Art, Umfang, Ursache	Datum	gez.	gegr.

BRECHTEFELD & NAFE
Ingenieur- und Vermessungsbüro GmbH
Beratende Ingenieure VBI und DWA, DVP
Zur Brewurbelstelle 27 40764 Langenfeld-Mitte Tel.:02173/9194-0

Sprockhövel, im März 2014 .....

	Datum	Zeichen
bearbeitet	März 2014	Sly
gezeichnet	März 2014	Rosa
geprüft :		

Schloss-Stadt Hückeswagen

Lindenbergstraße
Straßen- und Kanalbau

Ausführungs-planung

Lageplan

Bl.-Nr.: 1

M.: 1:250

Auftraggeber:
SCHLOSS-STADT HÜCKESWAGEN
FB-III Bauen, Planung, Umwelt
-Betrieb Abwasserbeseitigung-
Auf m Schloß 1
42499 Hückeswagen
Tel.-Nr.: 02192 / 88-0
Fax-Nr.: 02192 / 88-399

genehmigt:

Hückeswagen, ...

.....

Status: GOAI

GOAI Layout: 1

Dwg: 0100101/Bel-1010/0101/0100LIKNOR4A1