

Bauprogramm


Herstellung Anliegerweg Friedrichstraße

Ausschuss für Bauen und Verkehr am 04.09.2014

Bauprogramm

Herstellung Anliegerweg Friedrichstraße


- Lageplan

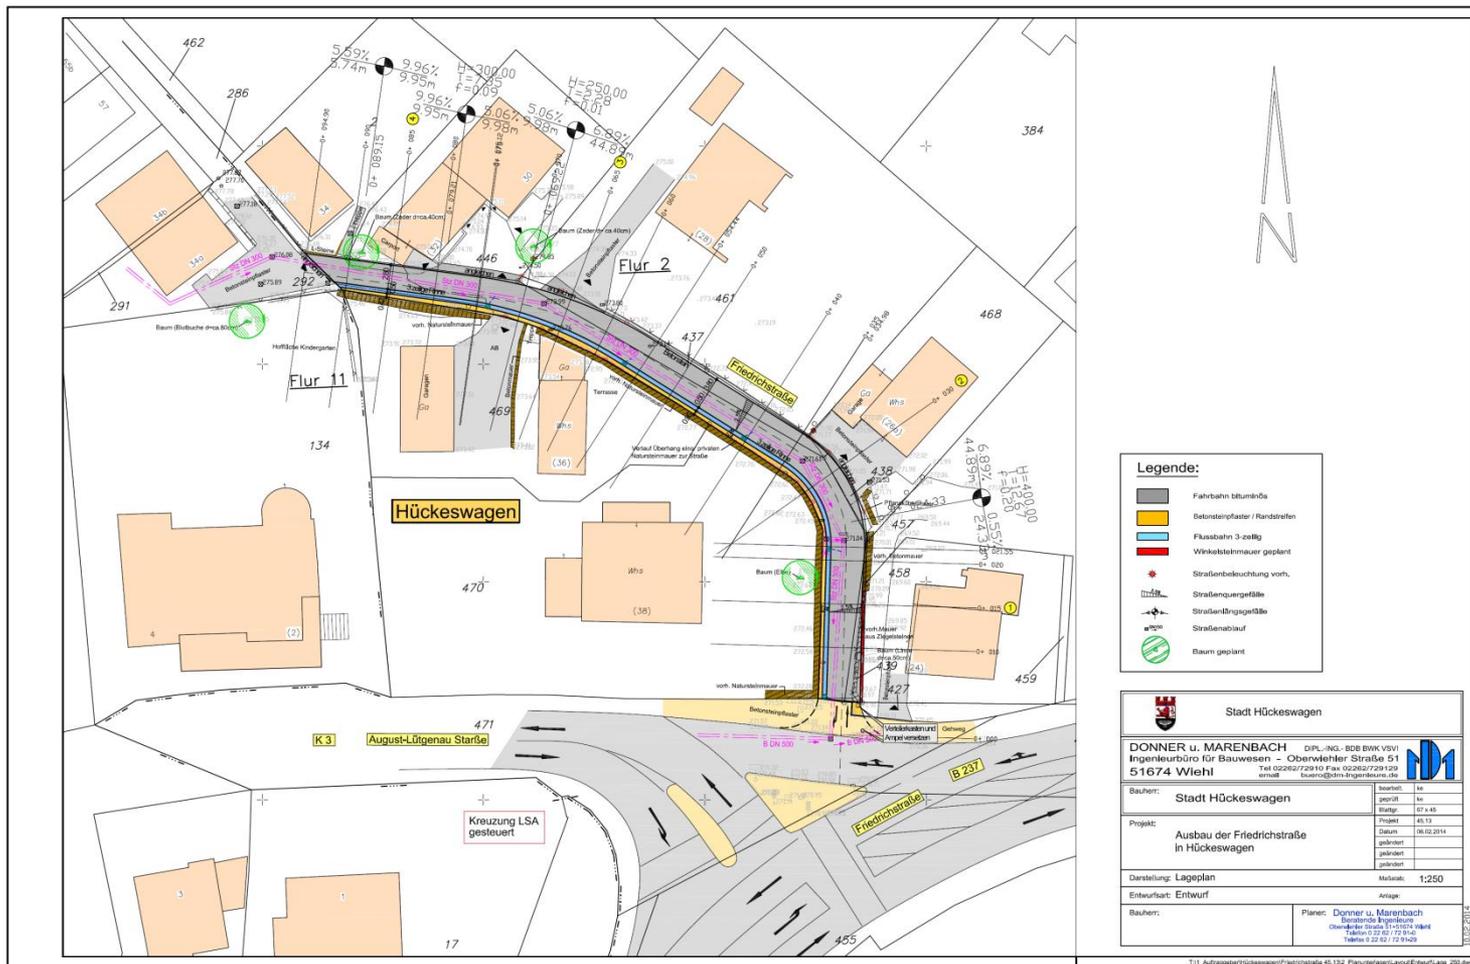

Bauprogramm

Herstellung Anliegerweg Friedrichstraße

- Schichtaufbau und zur Abrechnung kommende Ausbaubreite

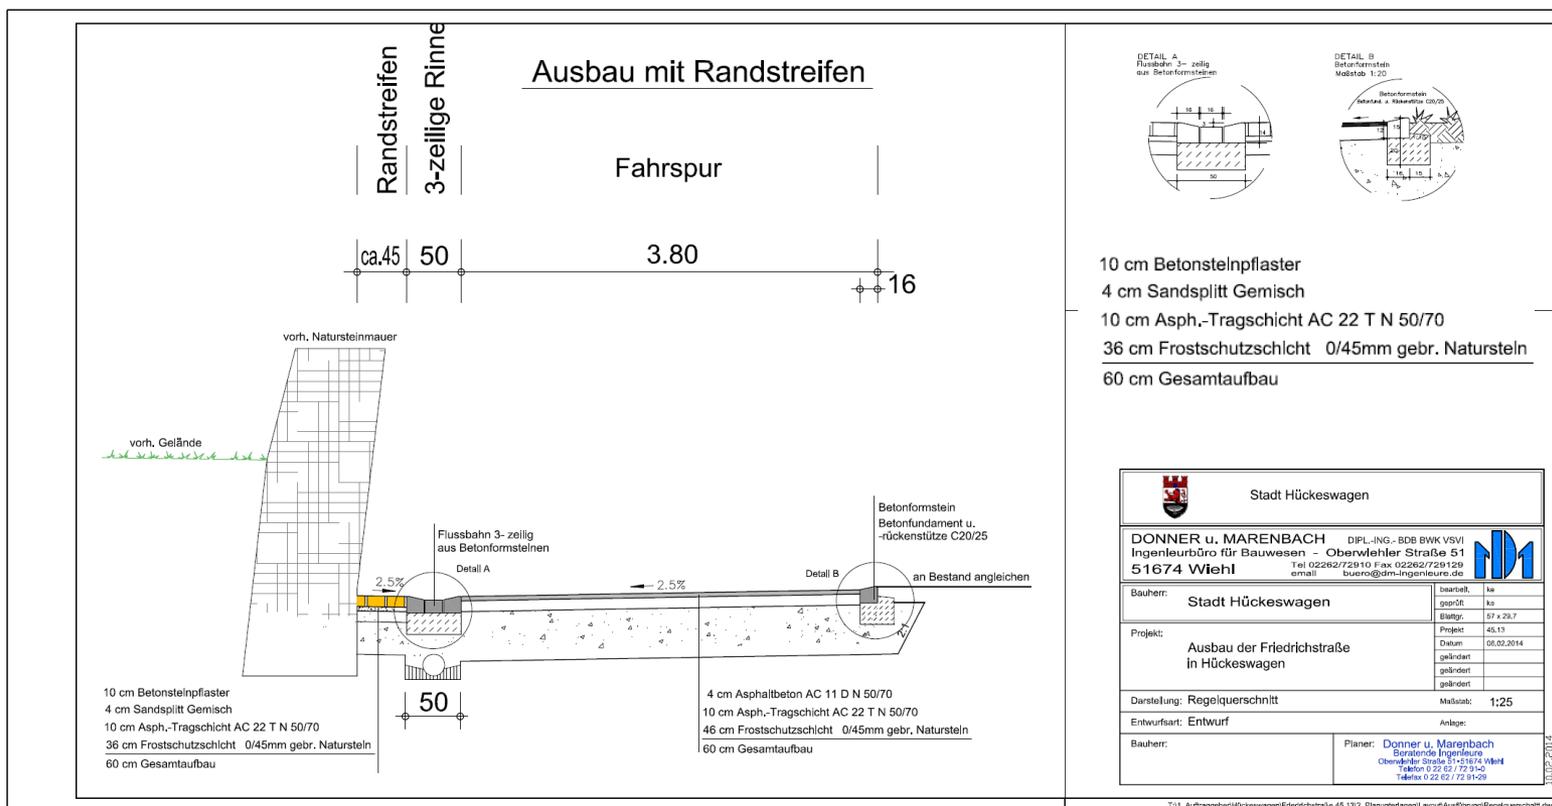

Bauprogramm

Herstellung Anliegerweg Friedrichstraße

- Lageplan

