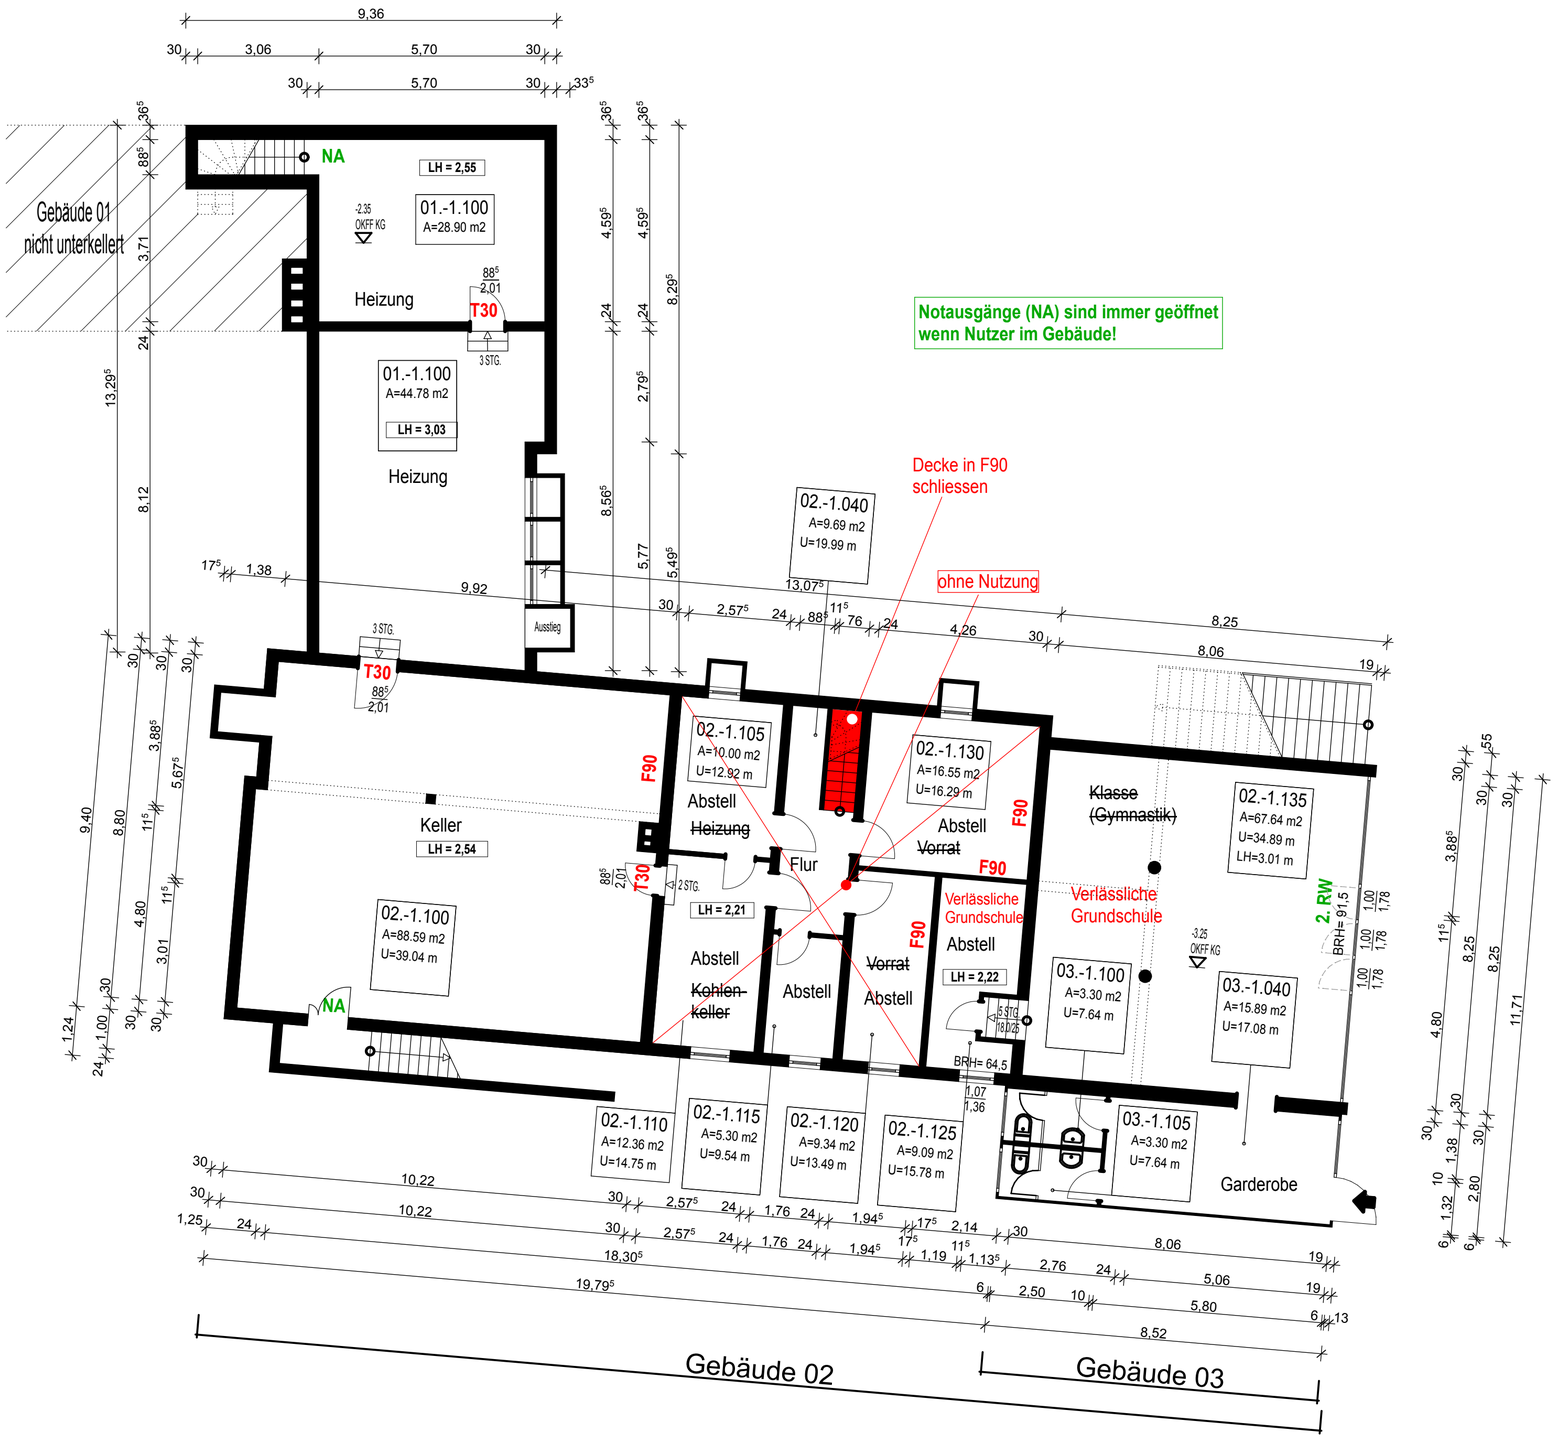

Legende

Bestand

Neu

Bauantrag

PROJEKT
Nutzungsänderung
GGS Gemeinschaftsgrundschule
Hückeswagen

BAUHERR
Stadt Hückeswagen

PLANINHALT

Kellergeschoss

DATUM	MASSSTAB
12.05.2016	1 : 100
BAUHERR/ DATUM	PLANVERFASSER Architekt Dipl. Ing. Carsten Waßmuth Birkenweg 18a 42499 Hückeswagen

Auf Grundlage der Bestandspläne von
Architekturbüro :
Zacharias Planungsgruppe, 53757 St. Augustin