

Bauantrag

PROJEKT
Nutzungsänderung
GGG Gemeinschaftsgrundschule
Hückeswagen


BAUHERR
Stadt Hückeswagen

PLANINHALT
Ansichten/ Schnitt

DATUM 12.05.2016	MASSSTAB 1 : 200
---------------------	---------------------

BAUHERR/ DATUM	PLANVERFASSER Architekt Dipl. Ing. Carsten Waßmuth Birkenweg 18a 42499 Hückeswagen
----------------	--


Auf Grundlage der Bestandspläne von
Architekturbüro :
Zacharias Planungsgruppe, 53757 St. Augustin

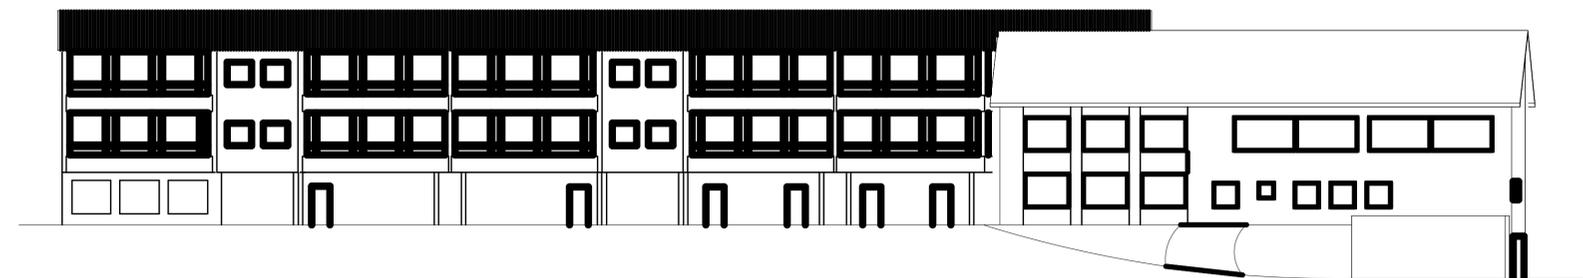

Nord

Ansicht

1:200

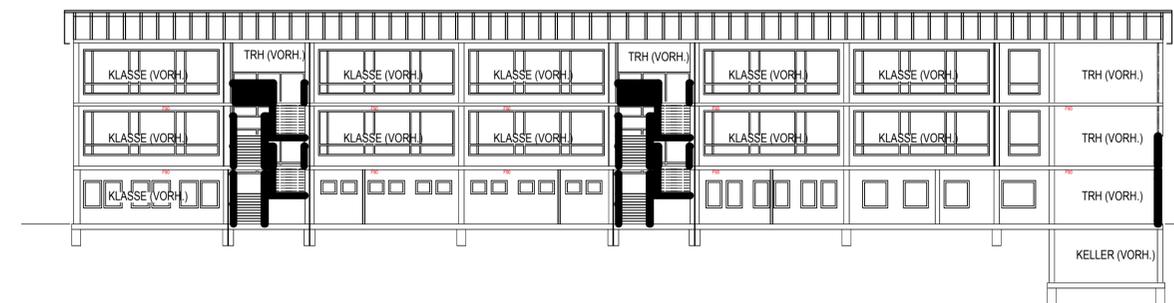

Längs

Schnitt


1:200



Ost

Ansicht


1:200

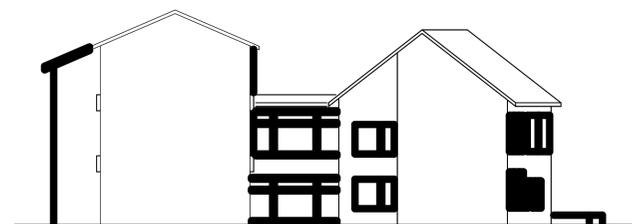

West

Ansicht


1:200

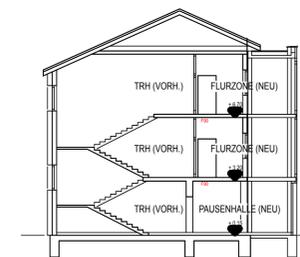

A - A

Schnitt

1:200

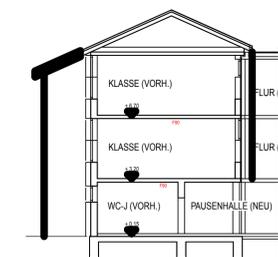

B - B

Schnitt

1:200