


# Schloss-Stadt Hückeswagen

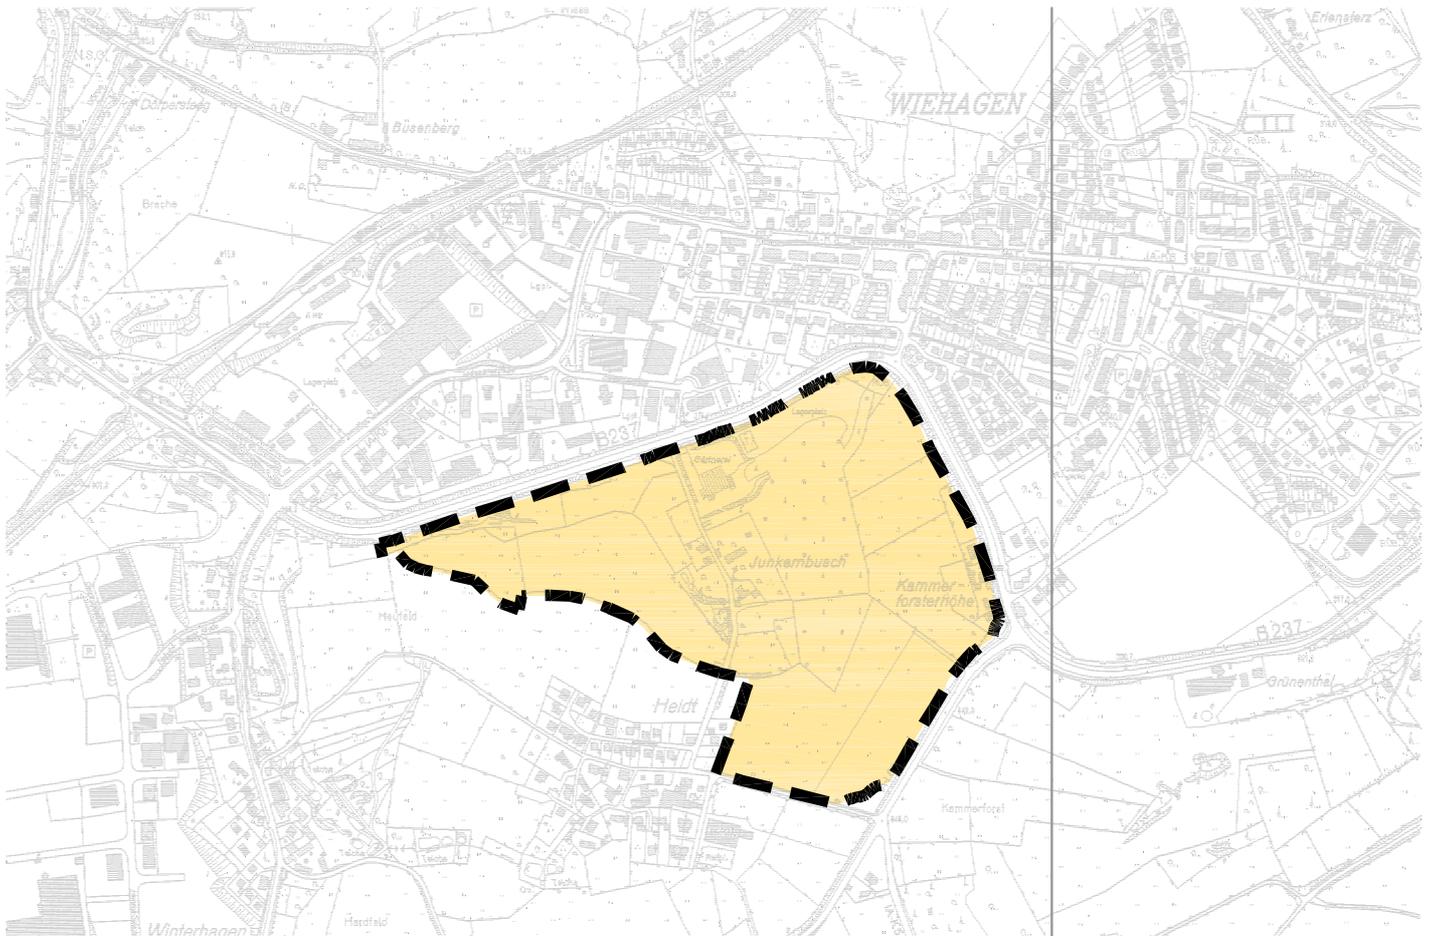

Lageplan M 1 : 10.000

## Flächennutzungsplanänderung "Gewerbegebiet West III"