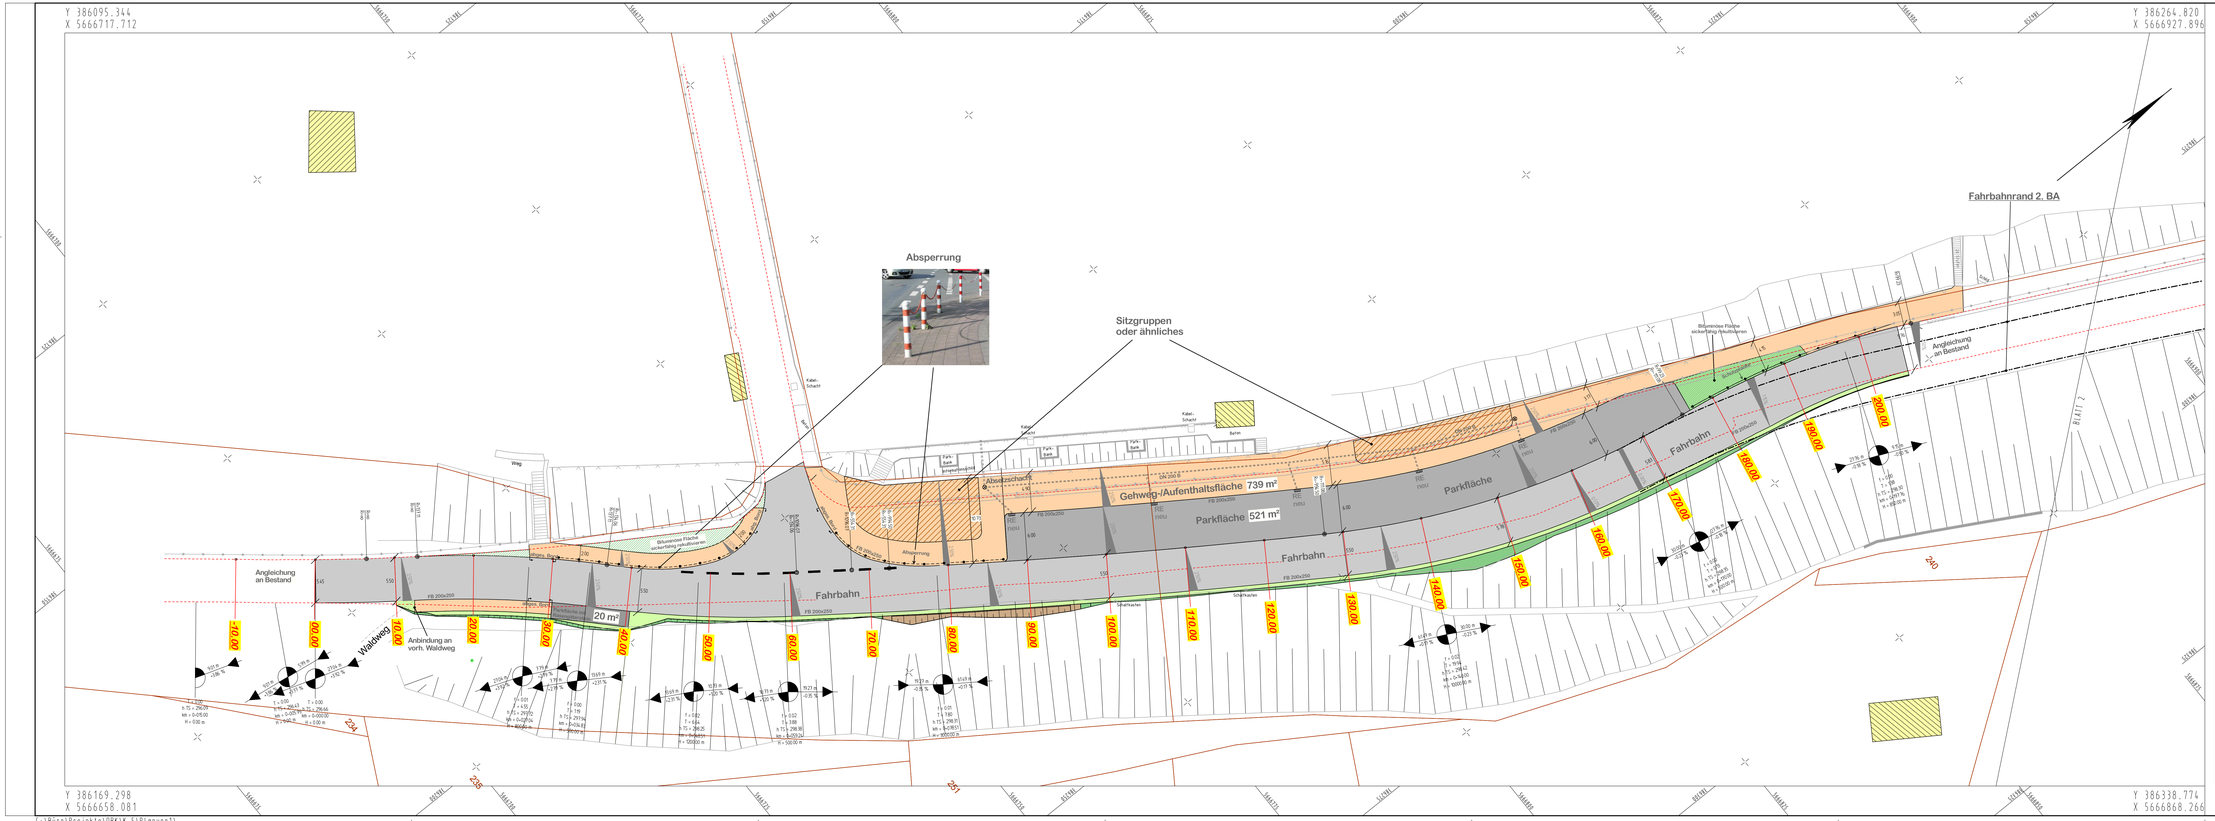

INGENIEURBÜRO BOHLE

Dipl.-Ing. Holger Bohle
im Eisernen Berg 6
51674 Wiehl

Telefon: 0 22 62 – 208 309
Fax: 0 22 62 – 713 99 31
Mobil: 0 151 – 6 77 11 4 33

E-Mail: info@ib-bohle.de
Web: www.ib-bohle.de

OBERBERGISCHER KREIS
DER LANDRAT

Straße	von NK / Abschnitt	nach NK / Abschnitt	Straßenbereich
K5	4810015	4810016	

Nächster Ort: Hückeswagen

Projekt-Nr.

Unterlage

Blatt-Nr. 1 (1)

Plan-Inh.

Datum letzte Änderung 12.02.2017

K5 Bevertalsperre in Hückeswagen

Lageplan 1.BA

Maßstab: 1 : 250

	Datum	Zeichen
Grundplan erstellt		
bearbeitet	01/2017	Bohle
gezeichnet	01/2017	Bohle
geprüft		

Nr.	Art der Änderung	Datum	Name