


Umbau der Kreisstraße 5 am Damm der Bevertalsperre in Hückeswagen

Planvorstellung zur
Sitzung des
Bauausschusses
am 15. März 2017




Gummersbach, März 2017

Bestandslageplan K 5 Beverdamm - Übersicht

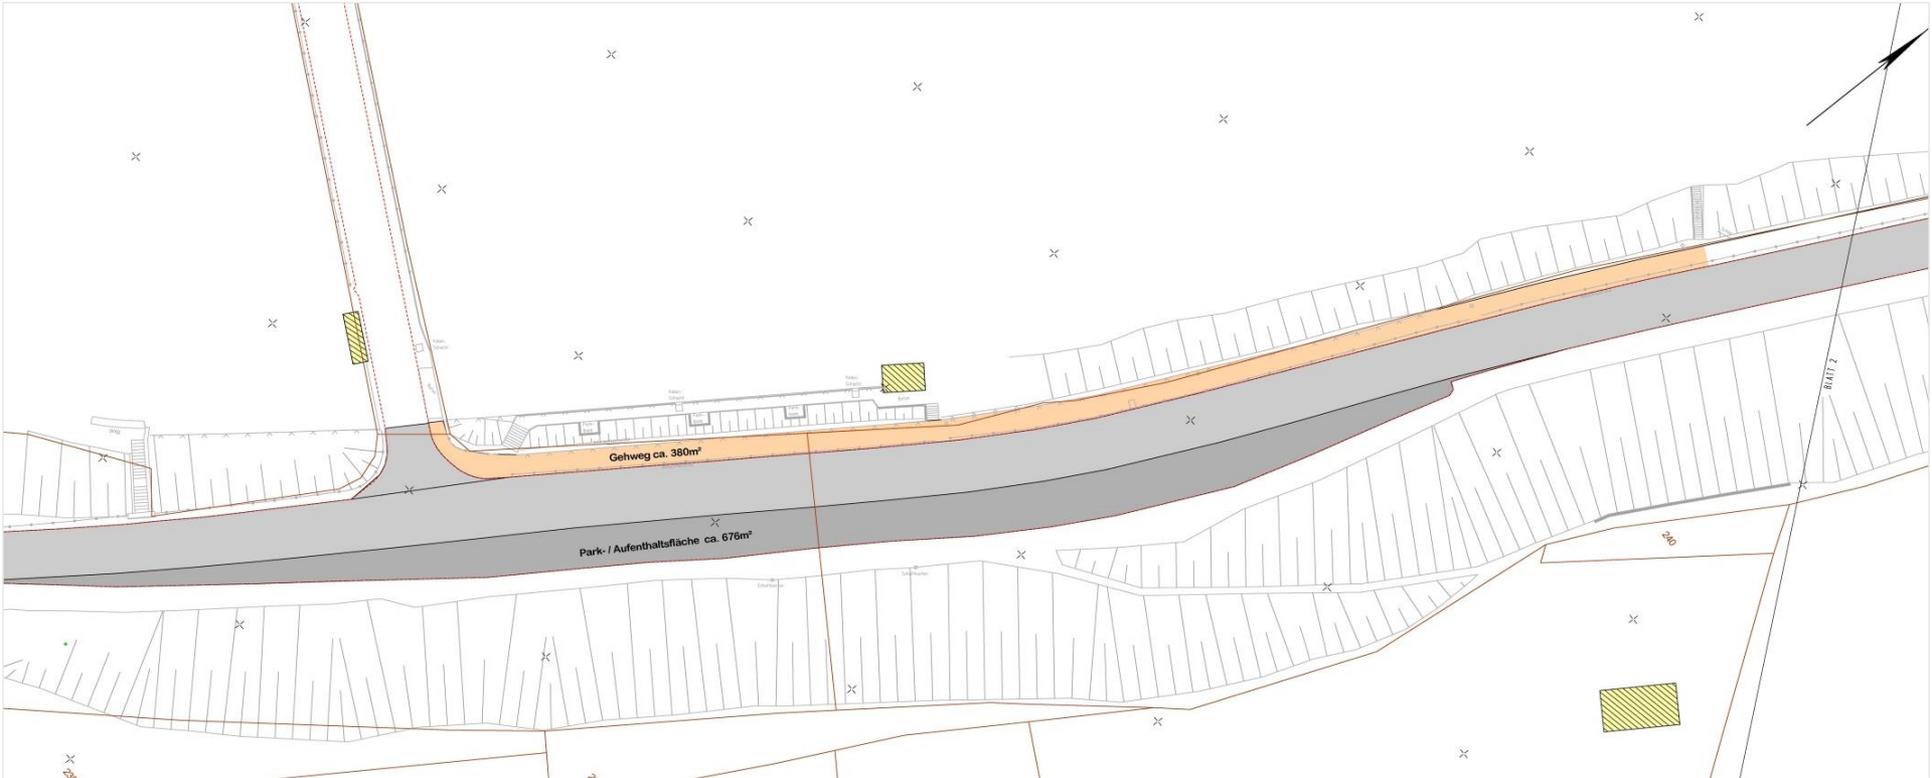

Bestandslageplan K 5 Beverdamm - Ausschnitt

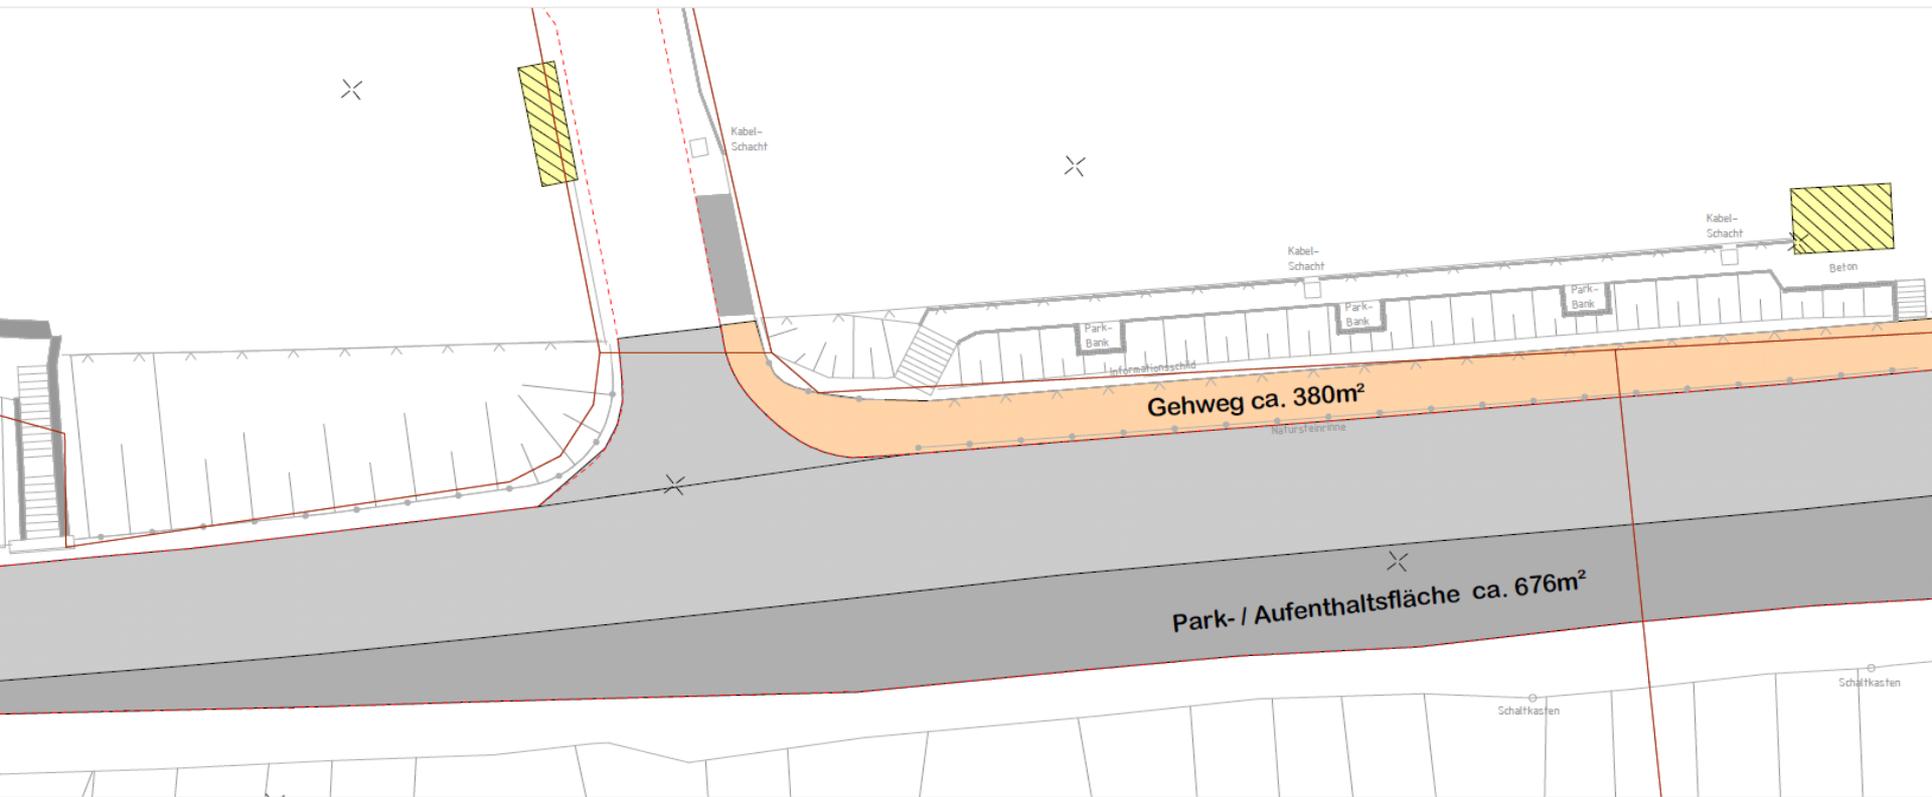

Parkplatz Beverdamm im März 2016



Parkplatz Beverdamm im März 2016



Parkplatz Beverdamm im März 2016



Parkplatz Beverdamm im März 2016



Parkplatz Beverdamm im April 2016



Parkplatz Beverdamm im April 2016



Parkplatz Beverdamm im Mai 2016




Parkplatz Beverdamm im Mai 2016




Parkplatz Beverdamm im Mai 2016



Lageplan zum Umbau der K5 am Beverdamm - Übersicht

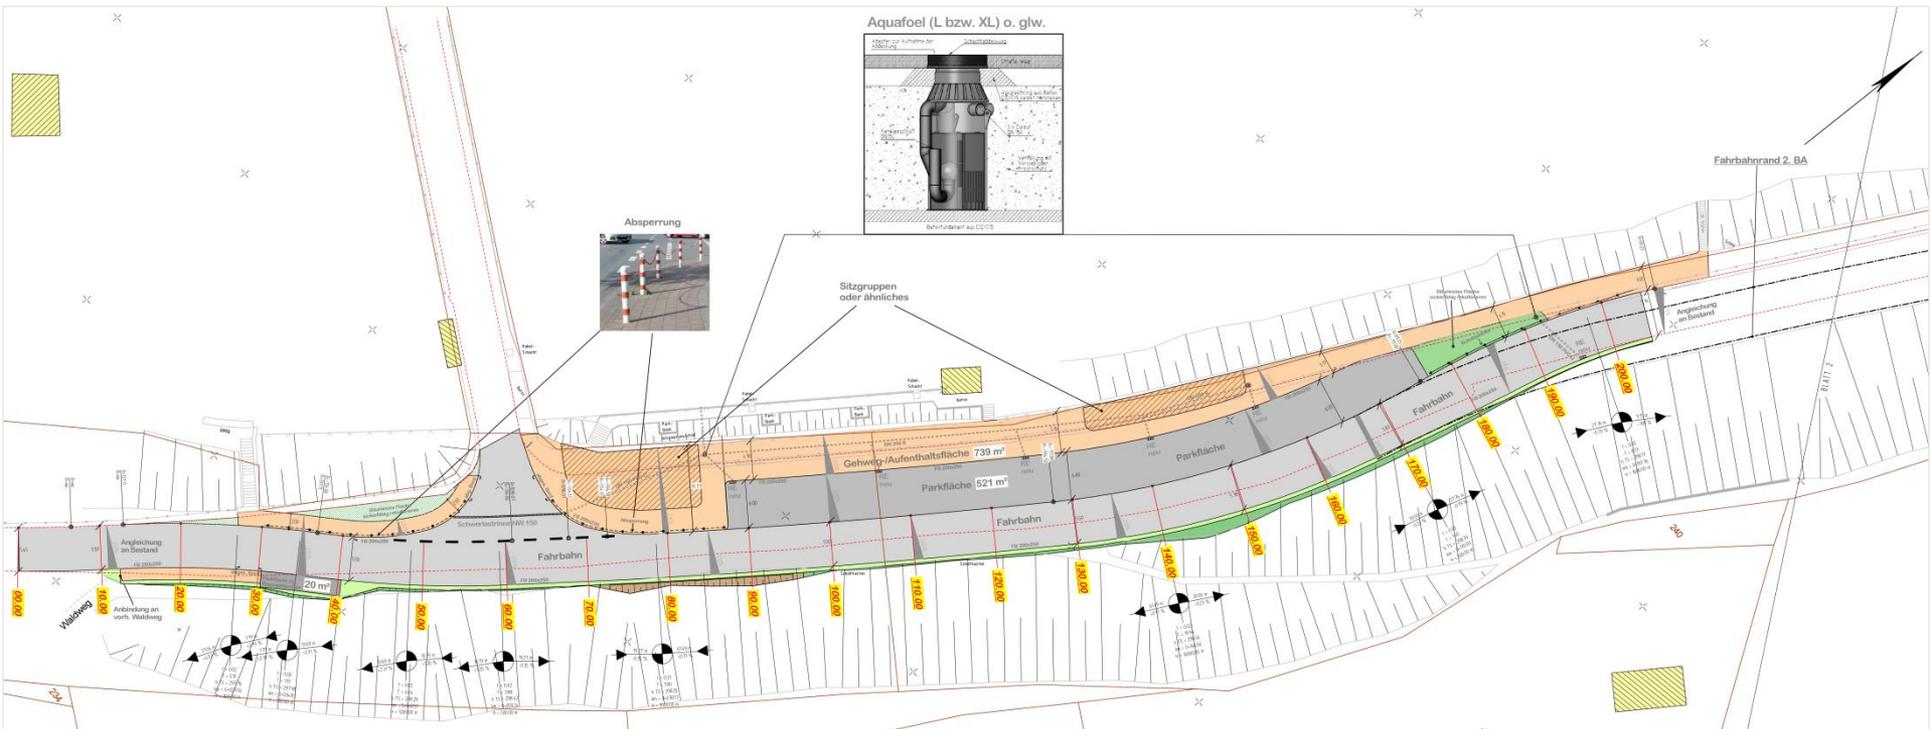


Lageplan zum Umbau der K5 am Beverdamm – Ausschnitt 1

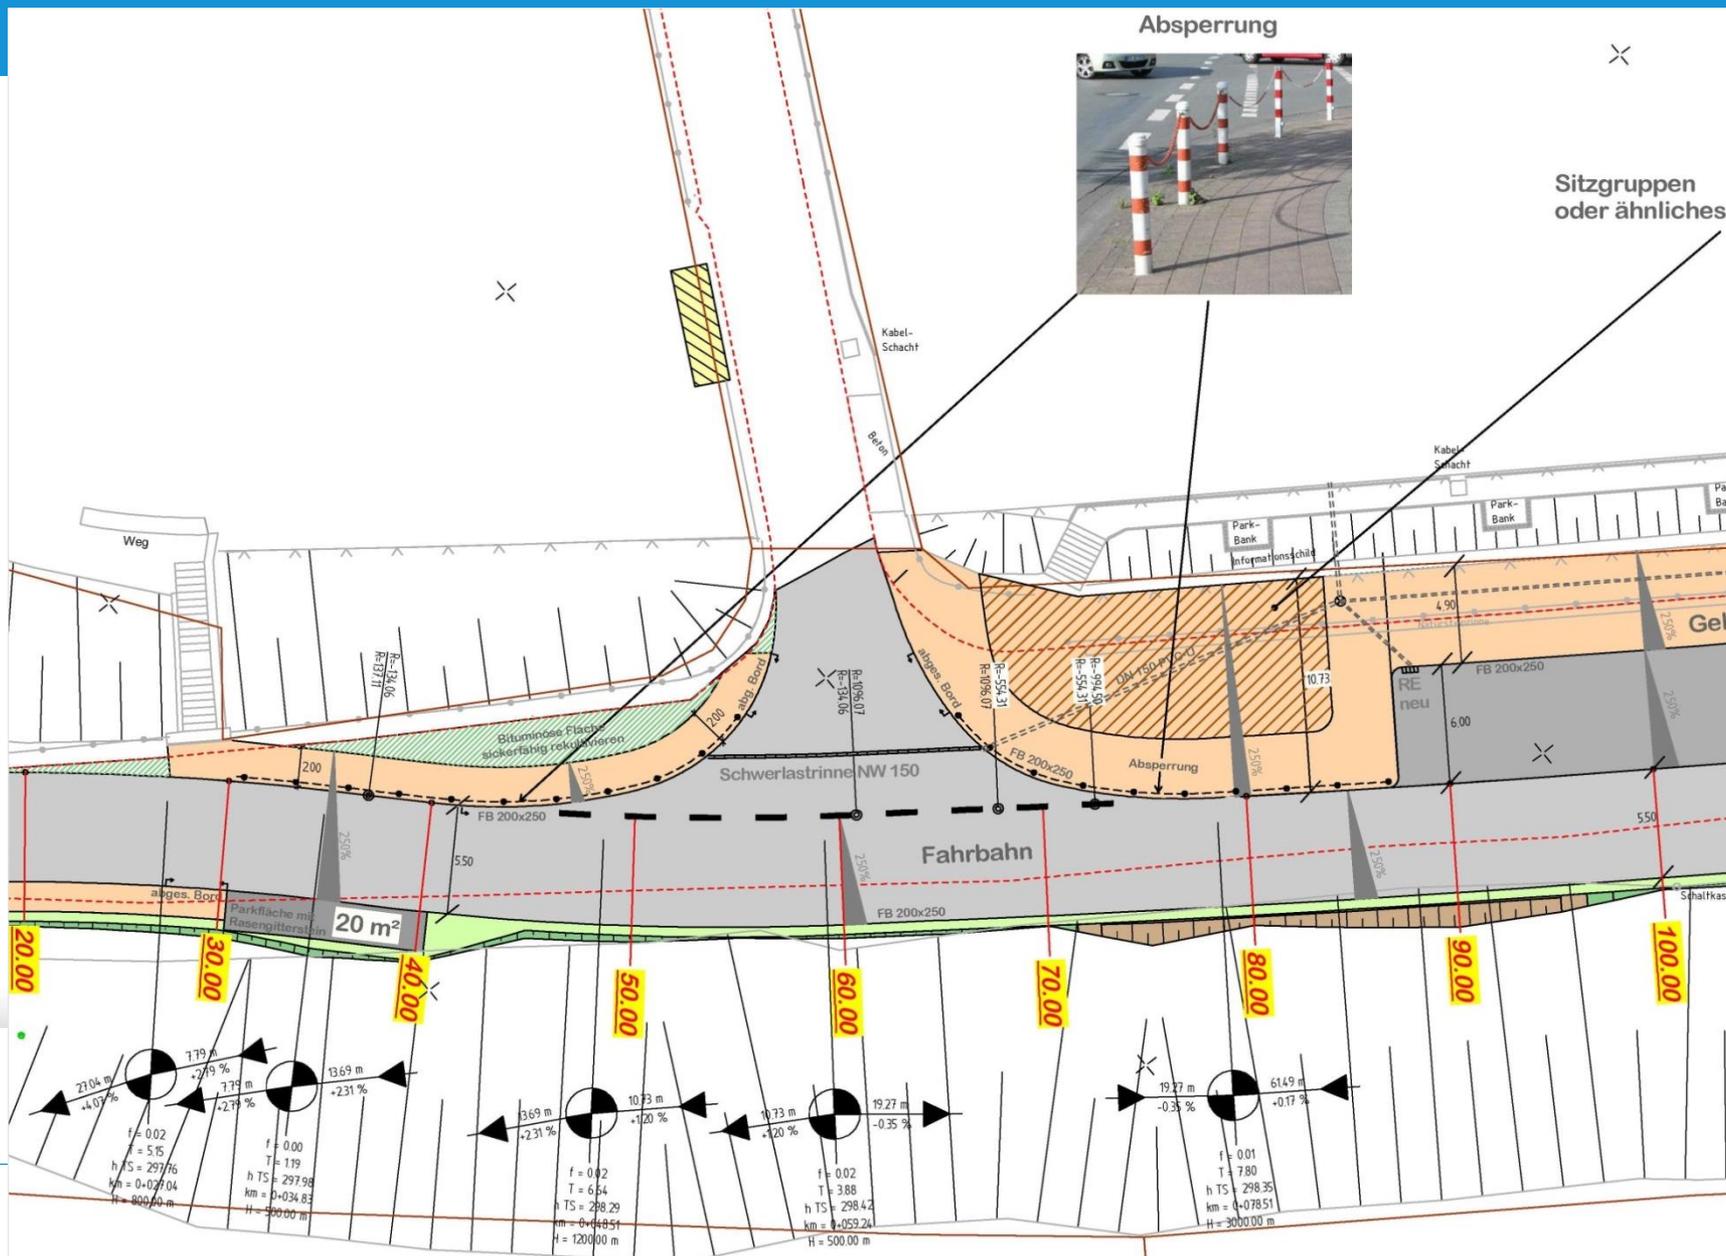

Lageplan zum Umbau der K 5 am Beverdamm – Ausschnitt 2

Sitzgruppen
oder ähnliches



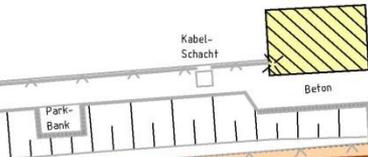


Gehweg-/Aufenthaltsfläche 739 m²
Parkfläche 521 m²

Fahrbahn

Parkfläche

Fahrbahn

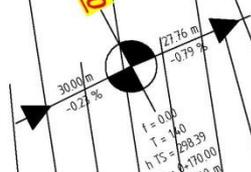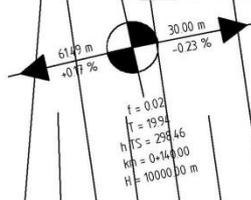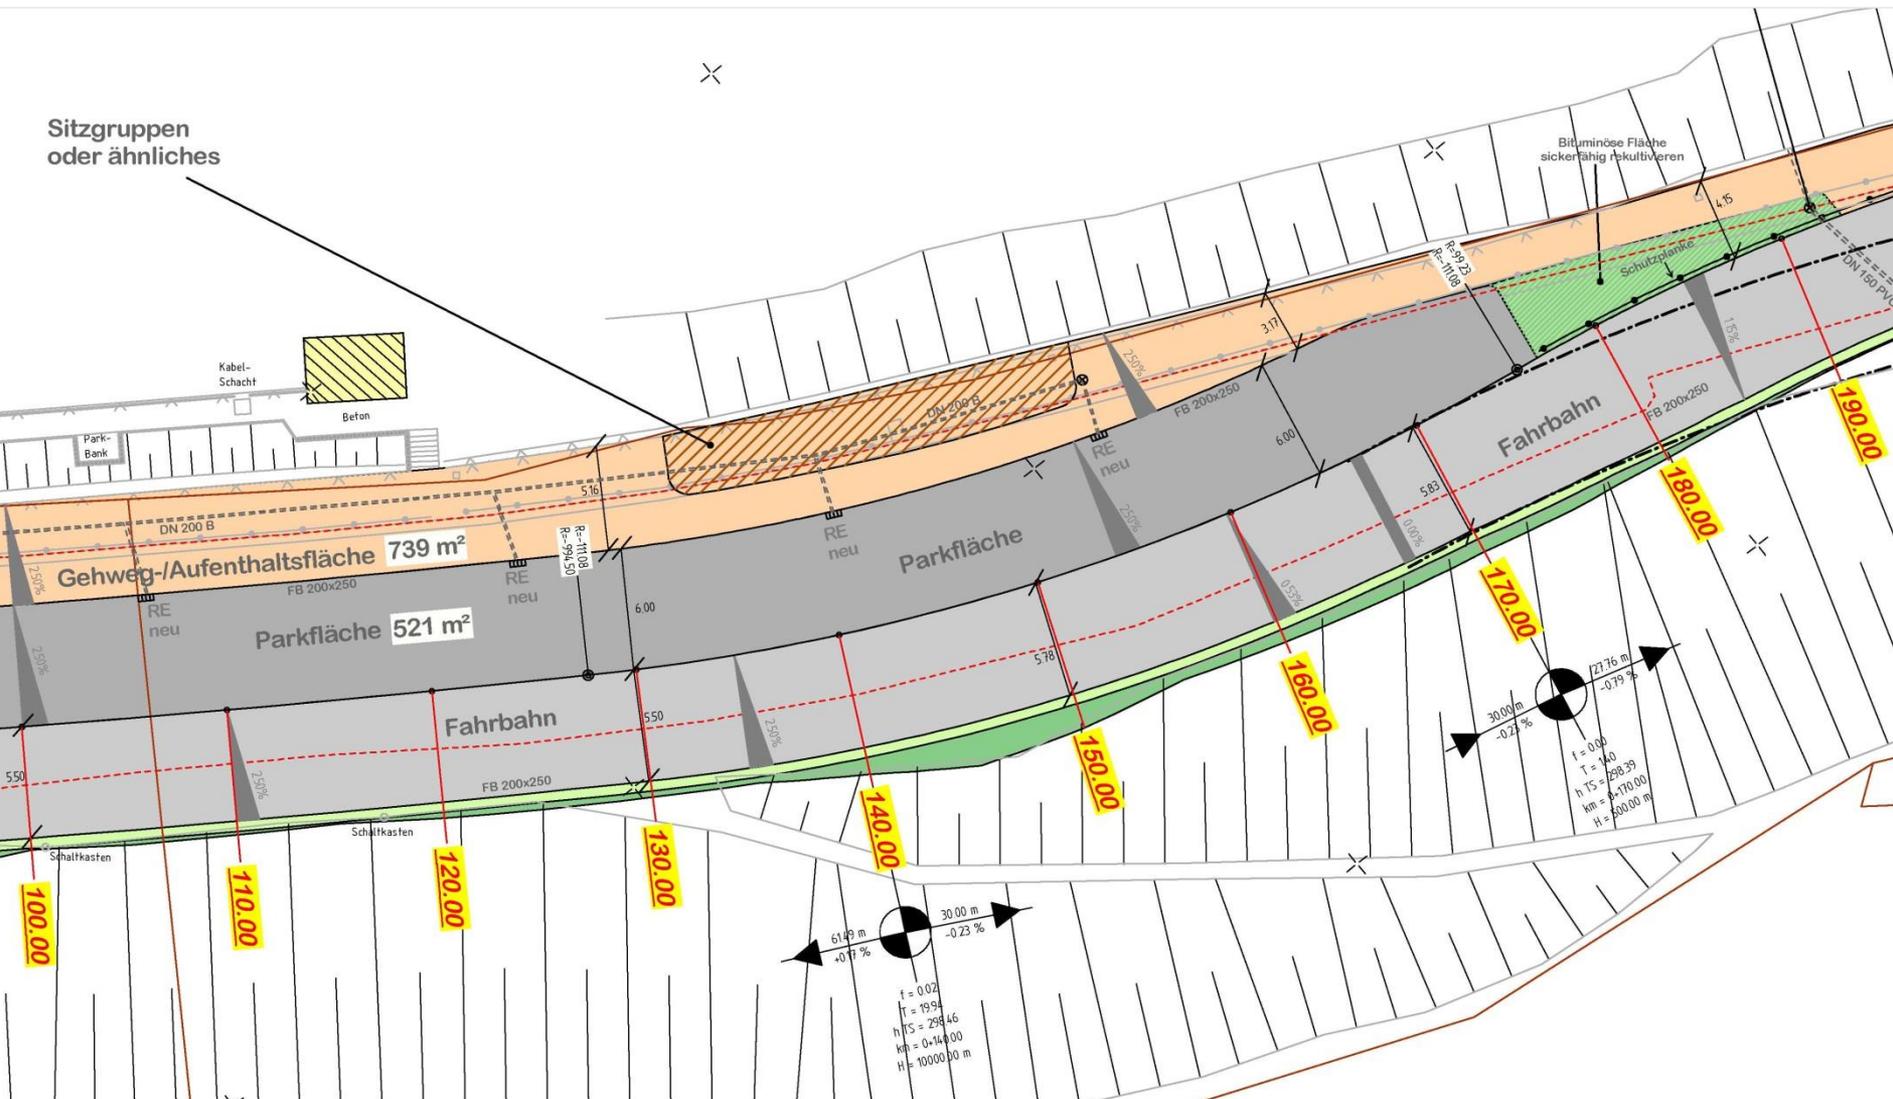


Bituminöse Fläche
sickerfähig rekultivieren


Schutzplanke

DN 150 PVC

K 5 am Beverdamm nach Umbau

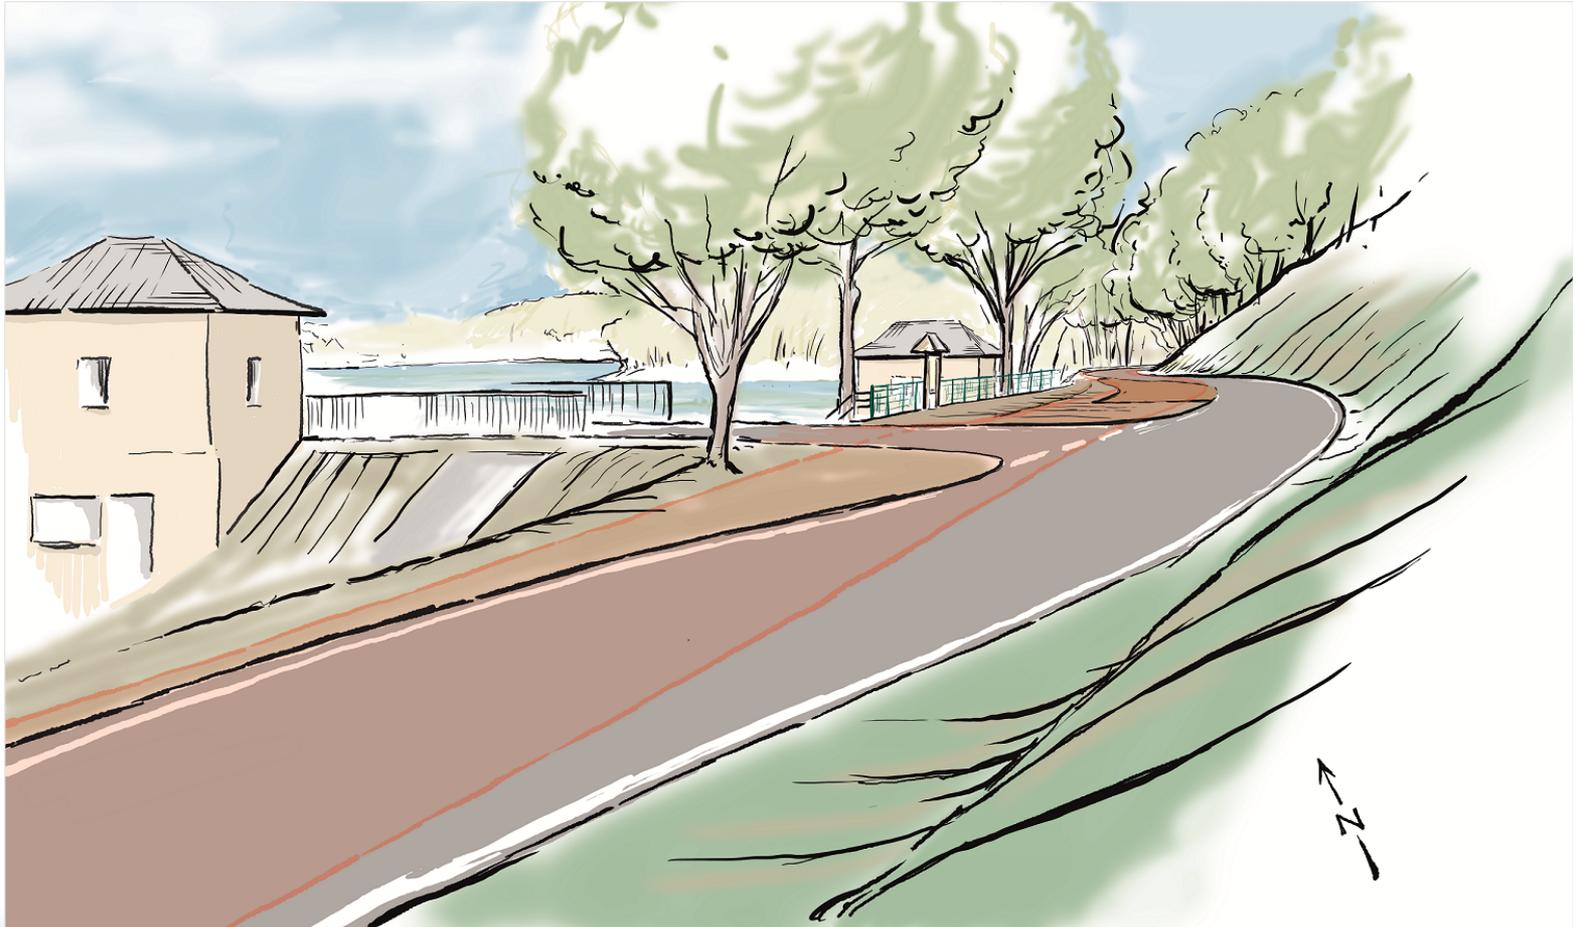


K 5 am Beverdamm nach Umbau

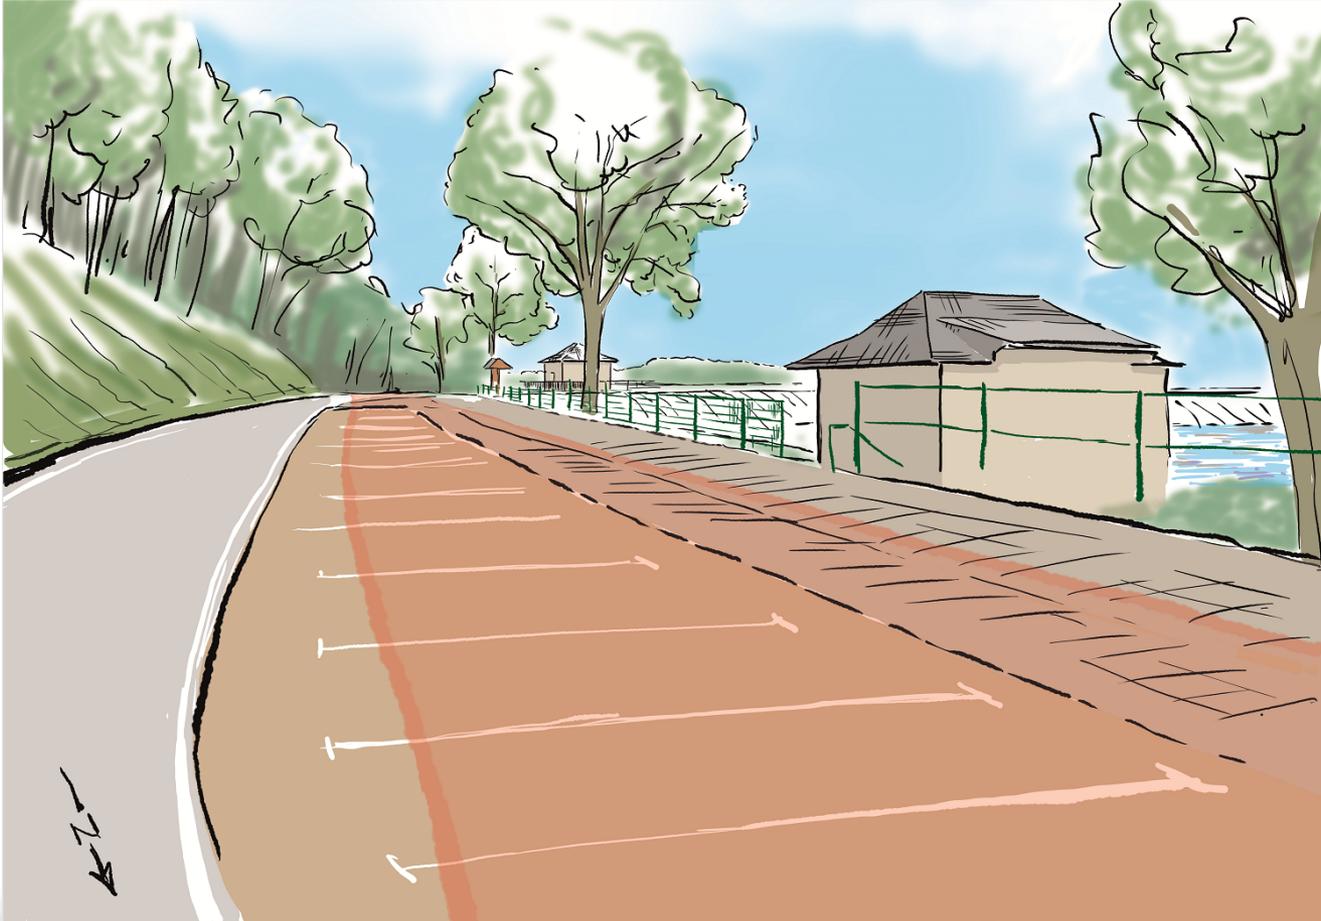


Regelquerschnitt im 1. Bauabschnitt

Regelquerschnitt K5 Bevertalsperre

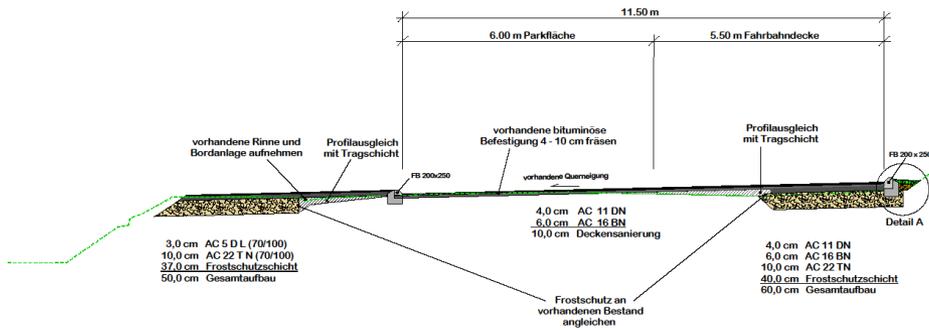

Detail A

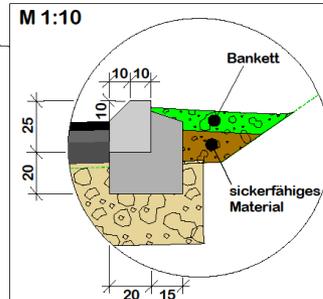

		<small>BOHLE</small> <small>VERLEHNERSTRASSE 11</small> <small>42699 SOLINGEN</small> <small>0511 2502-0</small> <small>0511 2502-110</small> <small>0511 2502-120</small>		
				
Stelle	von NK / Abschnitt	nach NK / Abschnitt	Stationsbereich	Prozent
			0 + 105.00	
Nächster Ort:	Hückeswagen			Blatt: 1 (2)
Ausbau K 5 Bevertalsperre				Datum: 08.11.2016 Regelquerschnitt RQ1 Maßstab: 1:50/10
Vorentwurf				
Gezeichnet	Datum	Zeichen	Nr.	Art der Änderung
bestätigt	11/2016	BOHLE		
gezeichnet	11/2016	BOHLE		
geprüft				