
LEGENDE

- Klassenräume
- Gruppenräume
- Verwaltungsräume
- Mehrzweckräume
- Offene Ganztagsräume
- Inklusionsräume
- Sanitärräume

STADT HÜCKESWAGEN

Hückeswagen
LEBEN & LIEBEN

STANDORTSTUDIE LÖWEN-GRUNDSCHULE

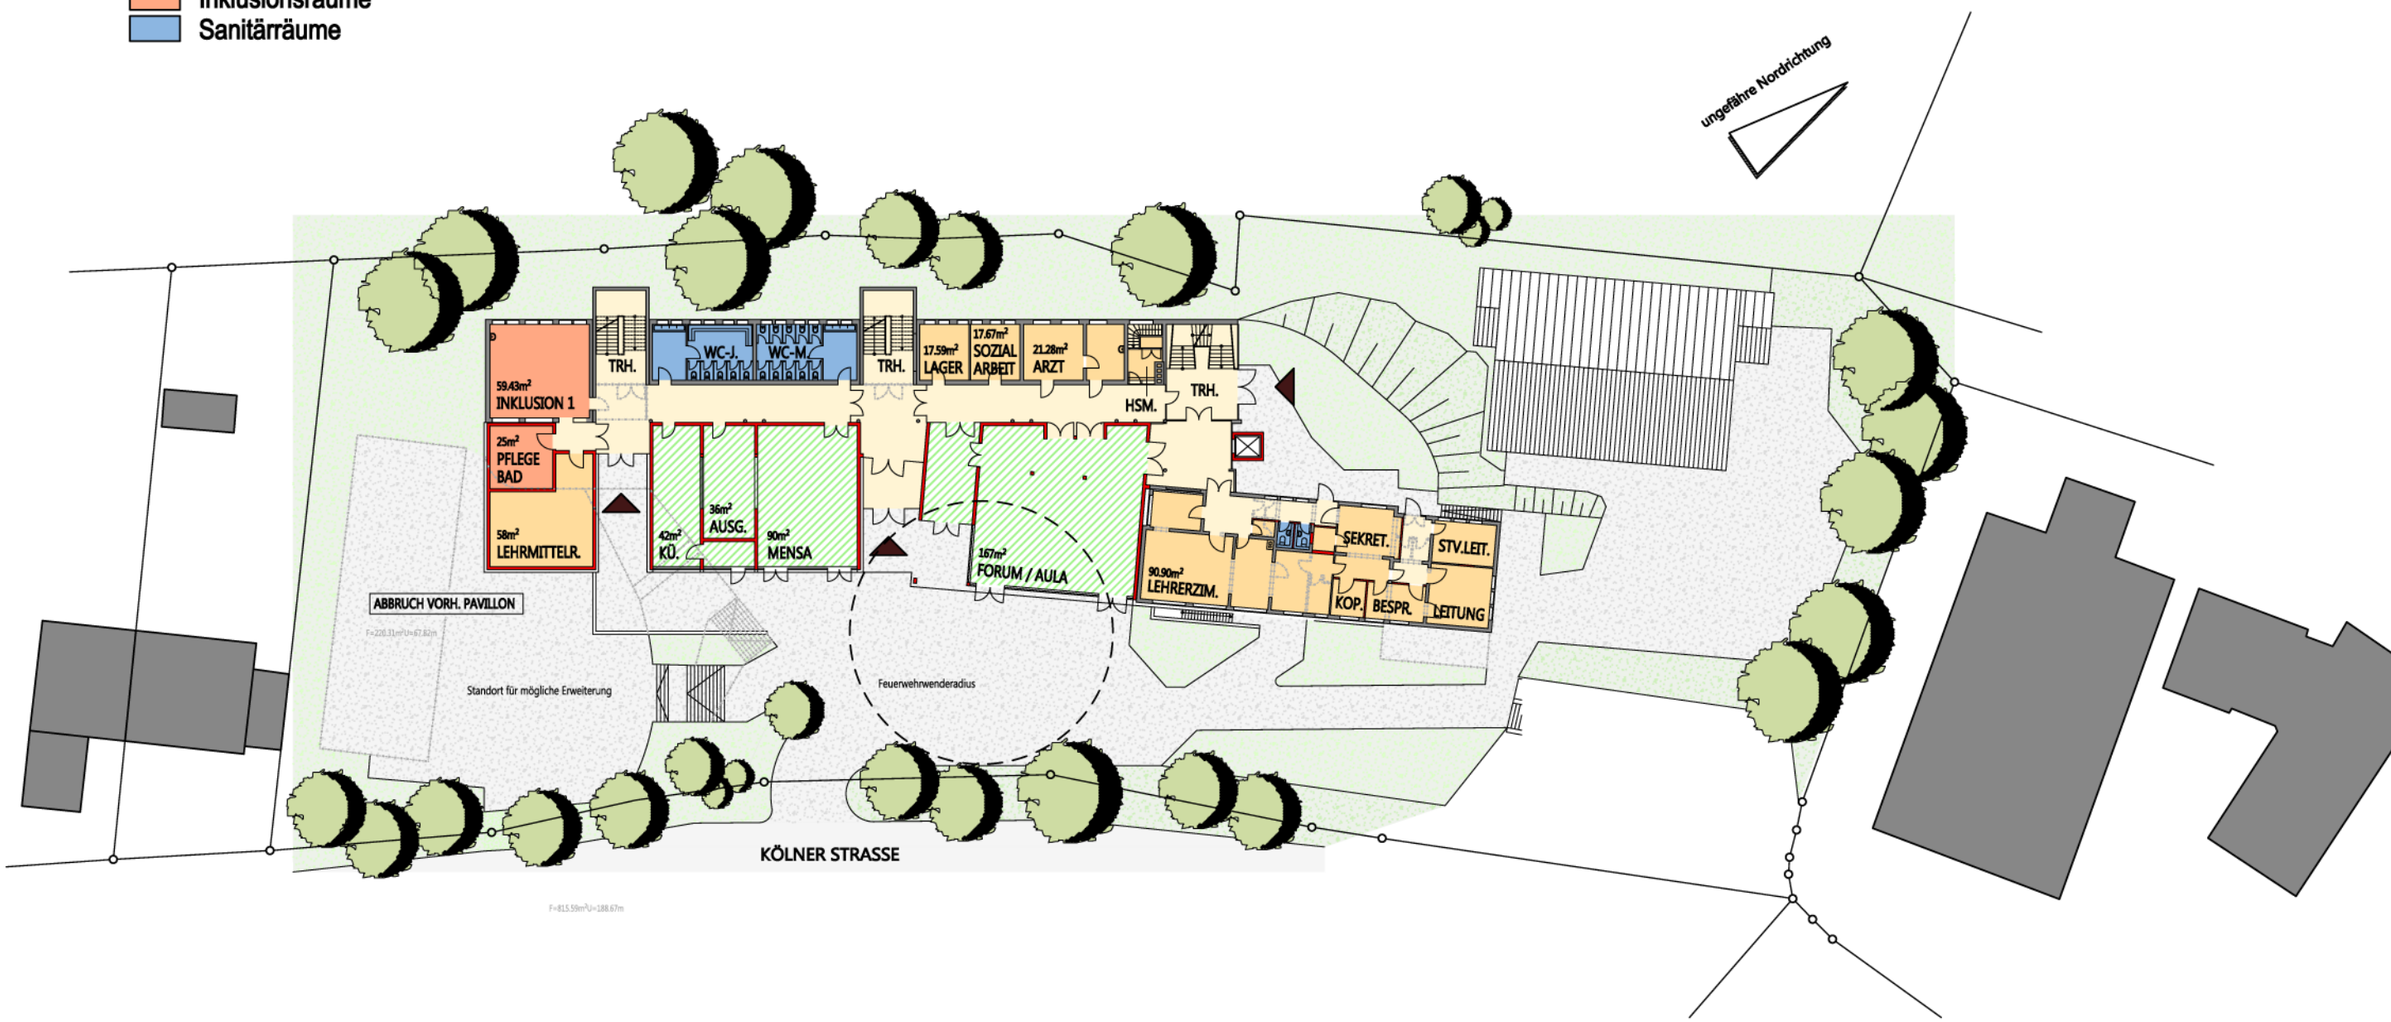

ERDGESCHOSS 1:500 16.08.2017

ZP ZACHARIAS PLANUNGSGRUPPE

STANDORT 1 - V1 KÖLNER STRASSE - UMBAU GGS

LEGENDE

- Klassenräume
- Gruppenräume
- Verwaltungsräume
- Mehrzweckräume
- Offene Ganztagsräume
- Inklusionsräume
- Sanitärräume



STADT HÜCKESWAGEN

STANDORTSTUDIE LÖWEN-GRUNDSCHULE

1.OBERGESCHOSS 1:500 16.08.2017

ZP ZACHARIAS PLANUNGSGRUPPE

STANDORT 1 - V1 KÖLNER STRASSE - UMBAU GGS

LEGENDE

- Klassenräume
- Gruppenräume
- Verwaltungsräume
- Mehrzweckräume
- Offene Ganztagsräume
- Inklusionsräume
- Sanitärräume

STADT HÜCKESWAGEN

STANDORTSTUDIE LÖWEN-GRUNDSCHULE



2.OBERGESCHOSS 1:500 16.08.2017

ZP ZACHARIAS PLANUNGSGRUPPE

STANDORT 1 - V1 KÖLNER STRASSE - UMBAU GGS


LEGENDE

- Klassenräume
- Gruppenräume
- Verwaltungsräume
- Mehrzweckräume
- Offene Ganztagsräume
- Inklusionsräume
- Sanitärräume

STADT HÜCKESWAGEN

Hückeswagen
LEBEN & LIEBEN

STANDORTSTUDIE LÖWEN-GRUNDSCHULE

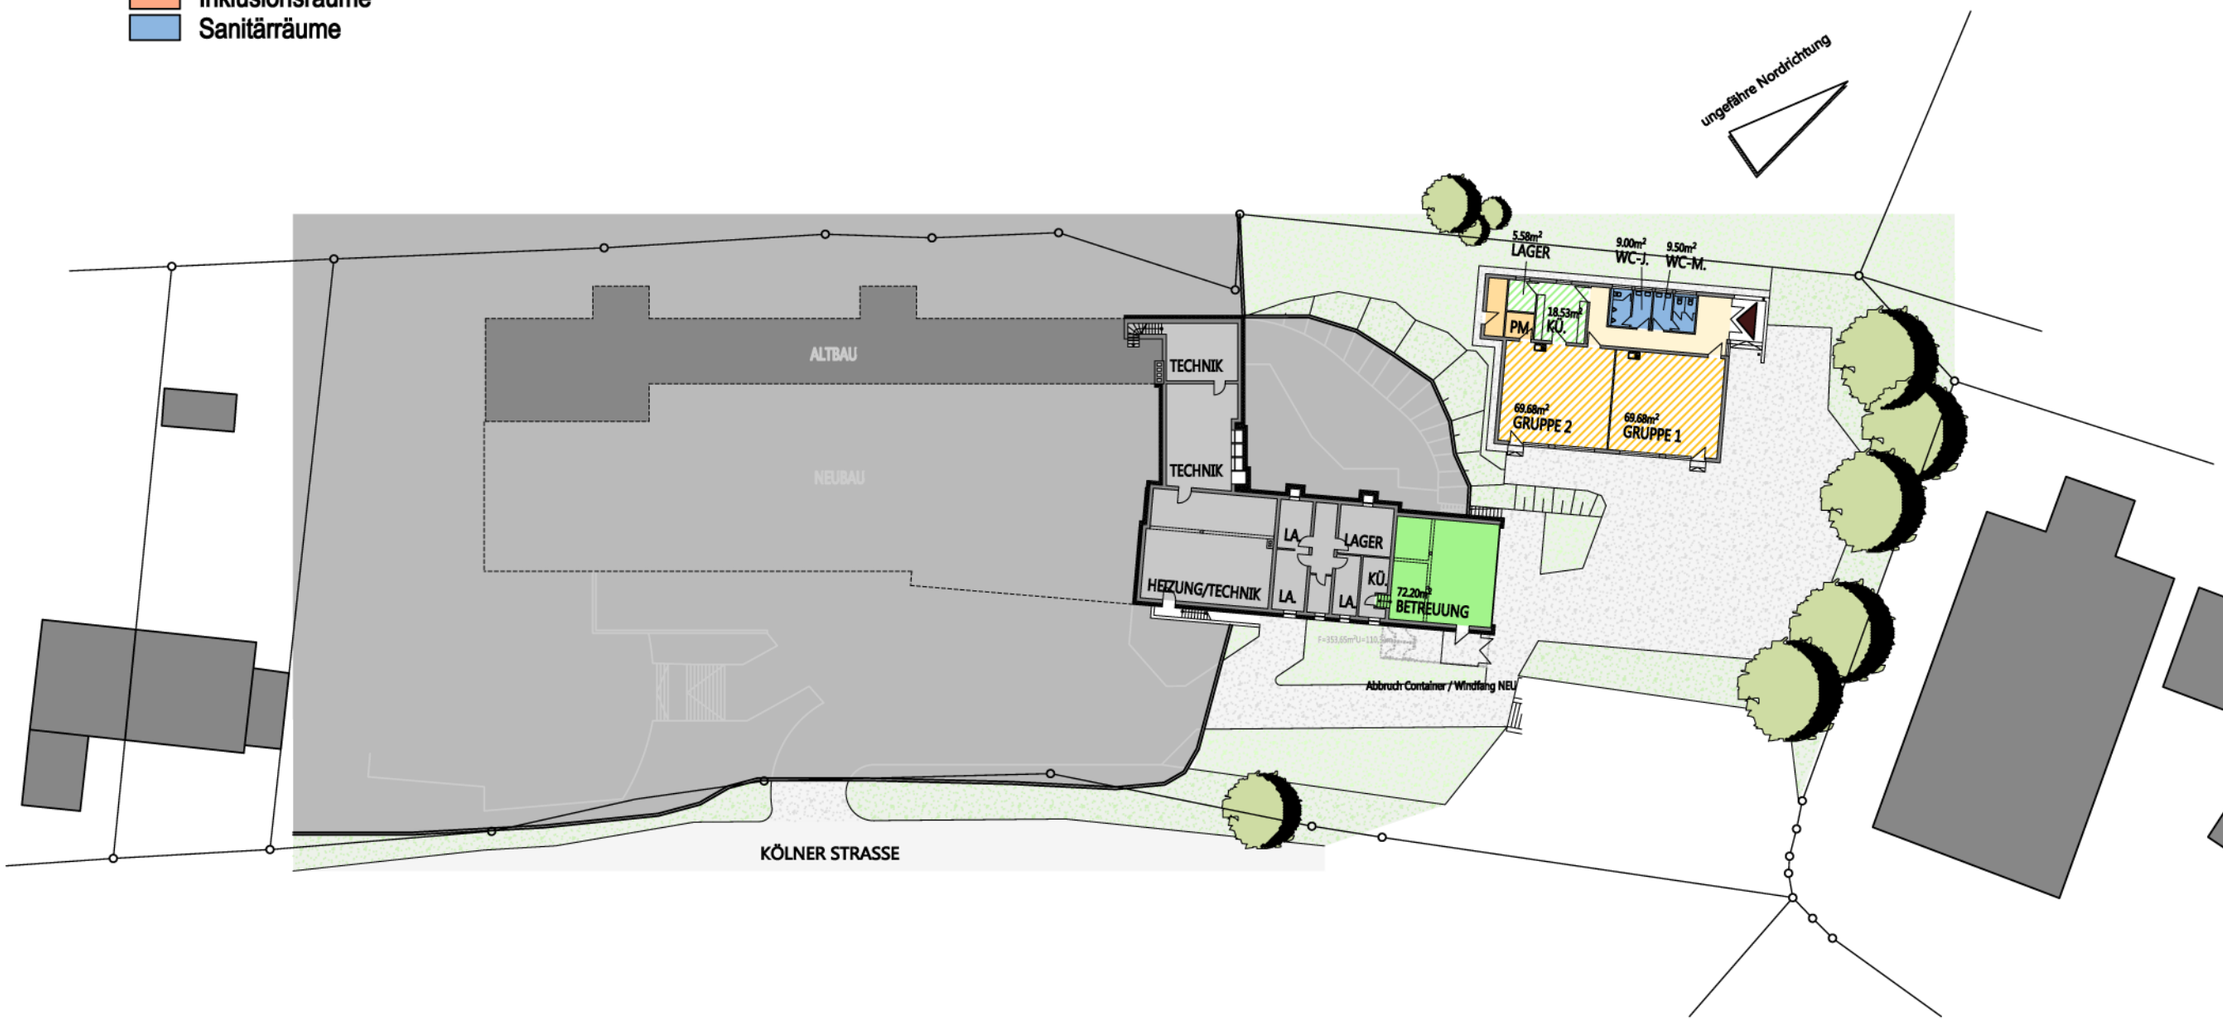

UNTERGESCHOSS 1:500 16.08.2017

ZP ZACHARIAS PLANUNGSGRUPPE

STANDORT 1 - V1 KÖLNER STRASSE - UMBAU GGS


LEGENDE

- Klassenräume
- Gruppenräume
- Verwaltungsräume
- Mehrzweckräume
- Offene Ganztagsräume
- Inklusionsräume
- Sanitärräume

STADT HÜCKESWAGEN

Hückeswagen
LEBEN & LIEBEN

STANDORTSTUDIE LÖWEN-GRUNDSCHULE

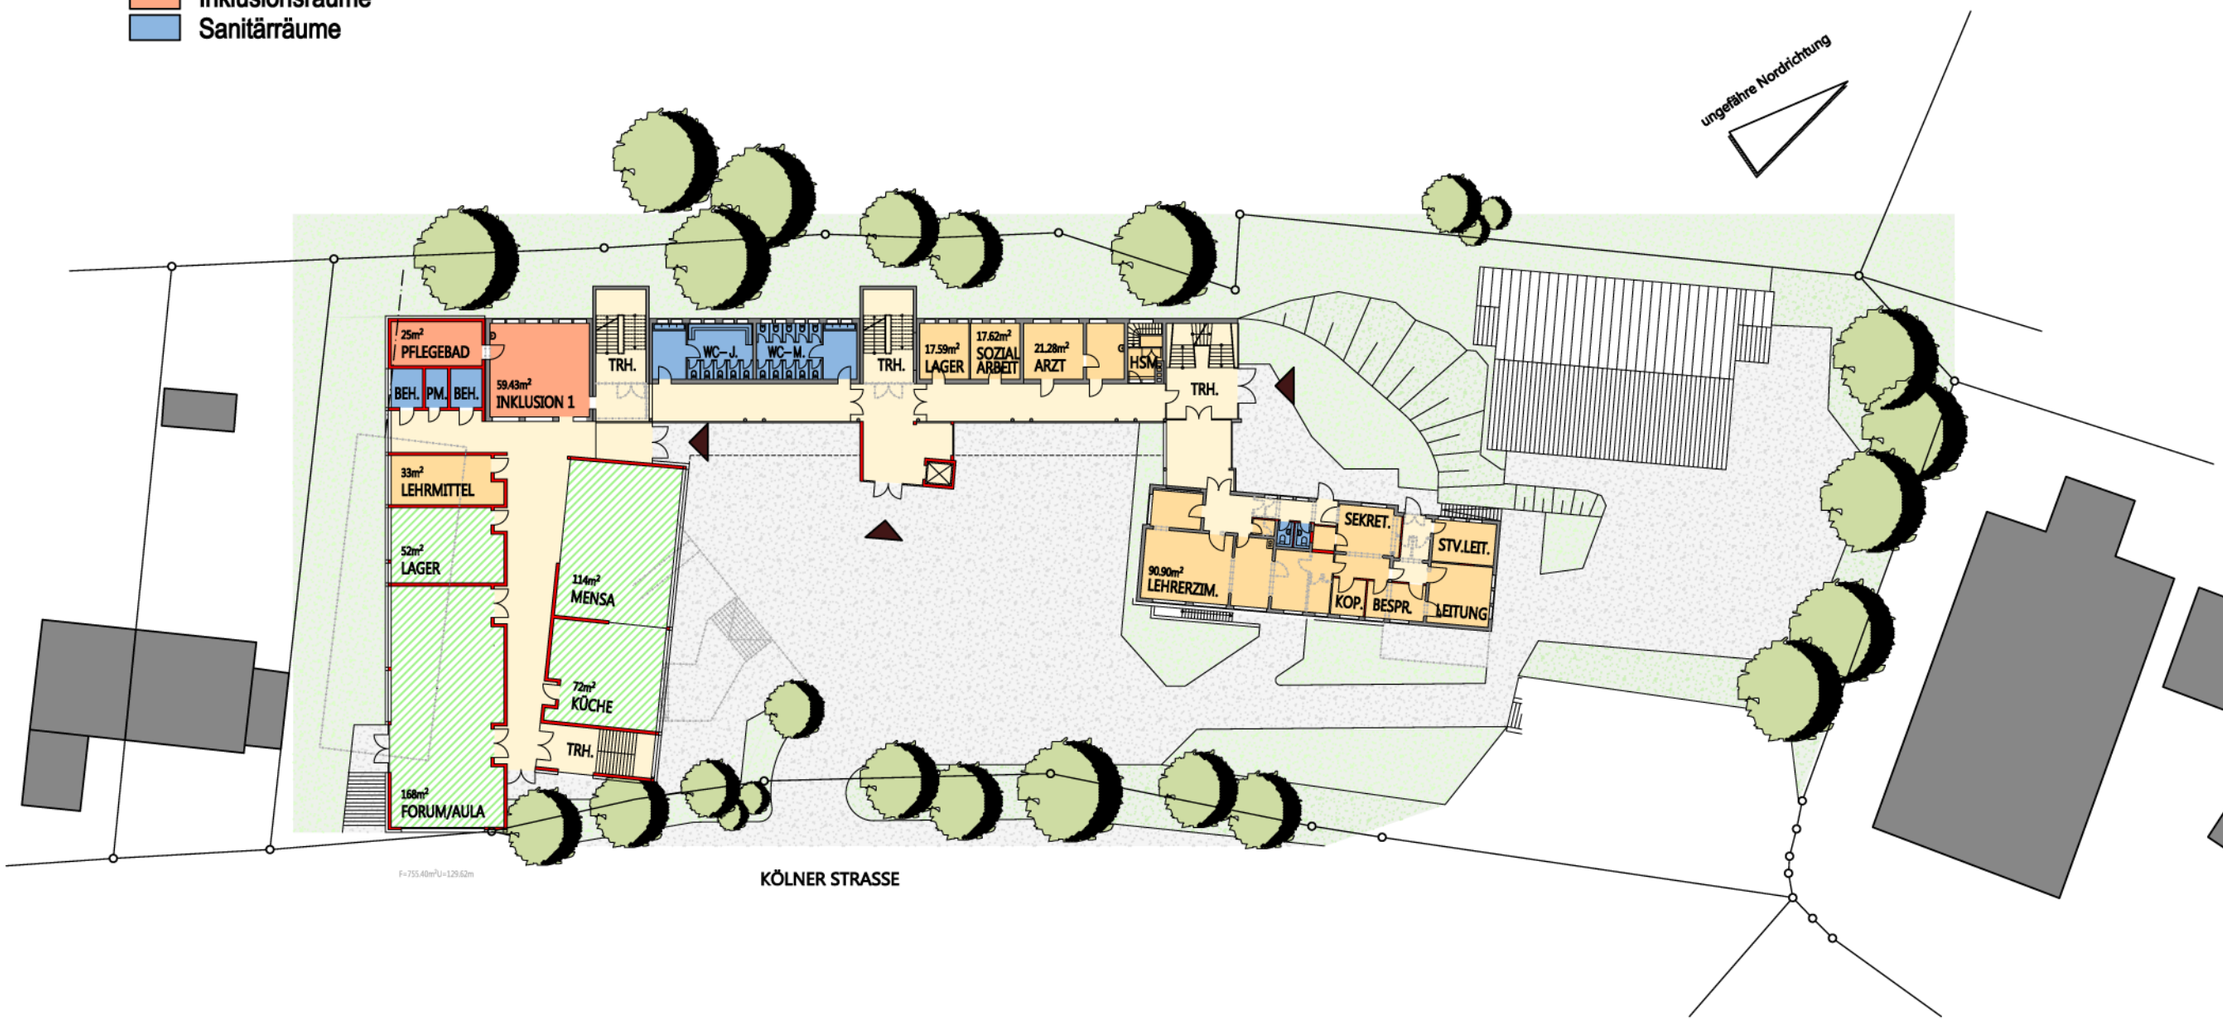

ERDGESCHOSS 1:500 16.08.2017

ZP ZACHARIAS PLANUNGSGRUPPE

STANDORT 1 - V2 KÖLNER STRASSE - UMBAU GGS

LEGENDE

- Klassenräume
- Gruppenräume
- Verwaltungsräume
- Mehrzweckräume
- Offene Ganztagsräume
- Inklusionsräume
- Sanitärräume

STADT HÜCKESWAGEN

STANDORTSTUDIE LÖWEN-GRUNDSCHULE



1.OBERGESCHOSS 1:500 16.08.2017

ZP ZACHARIAS PLANUNGSGRUPPE


STANDORT 1 - V2 KÖLNER STRASSE - UMBAU GGS

LEGENDE

- Klassenräume
- Gruppenräume
- Verwaltungsräume
- Mehrzweckräume
- Offene Ganztagsräume
- Inklusionsräume
- Sanitärräume

STADT HÜCKESWAGEN

STANDORTSTUDIE LÖWEN-GRUNDSCHULE

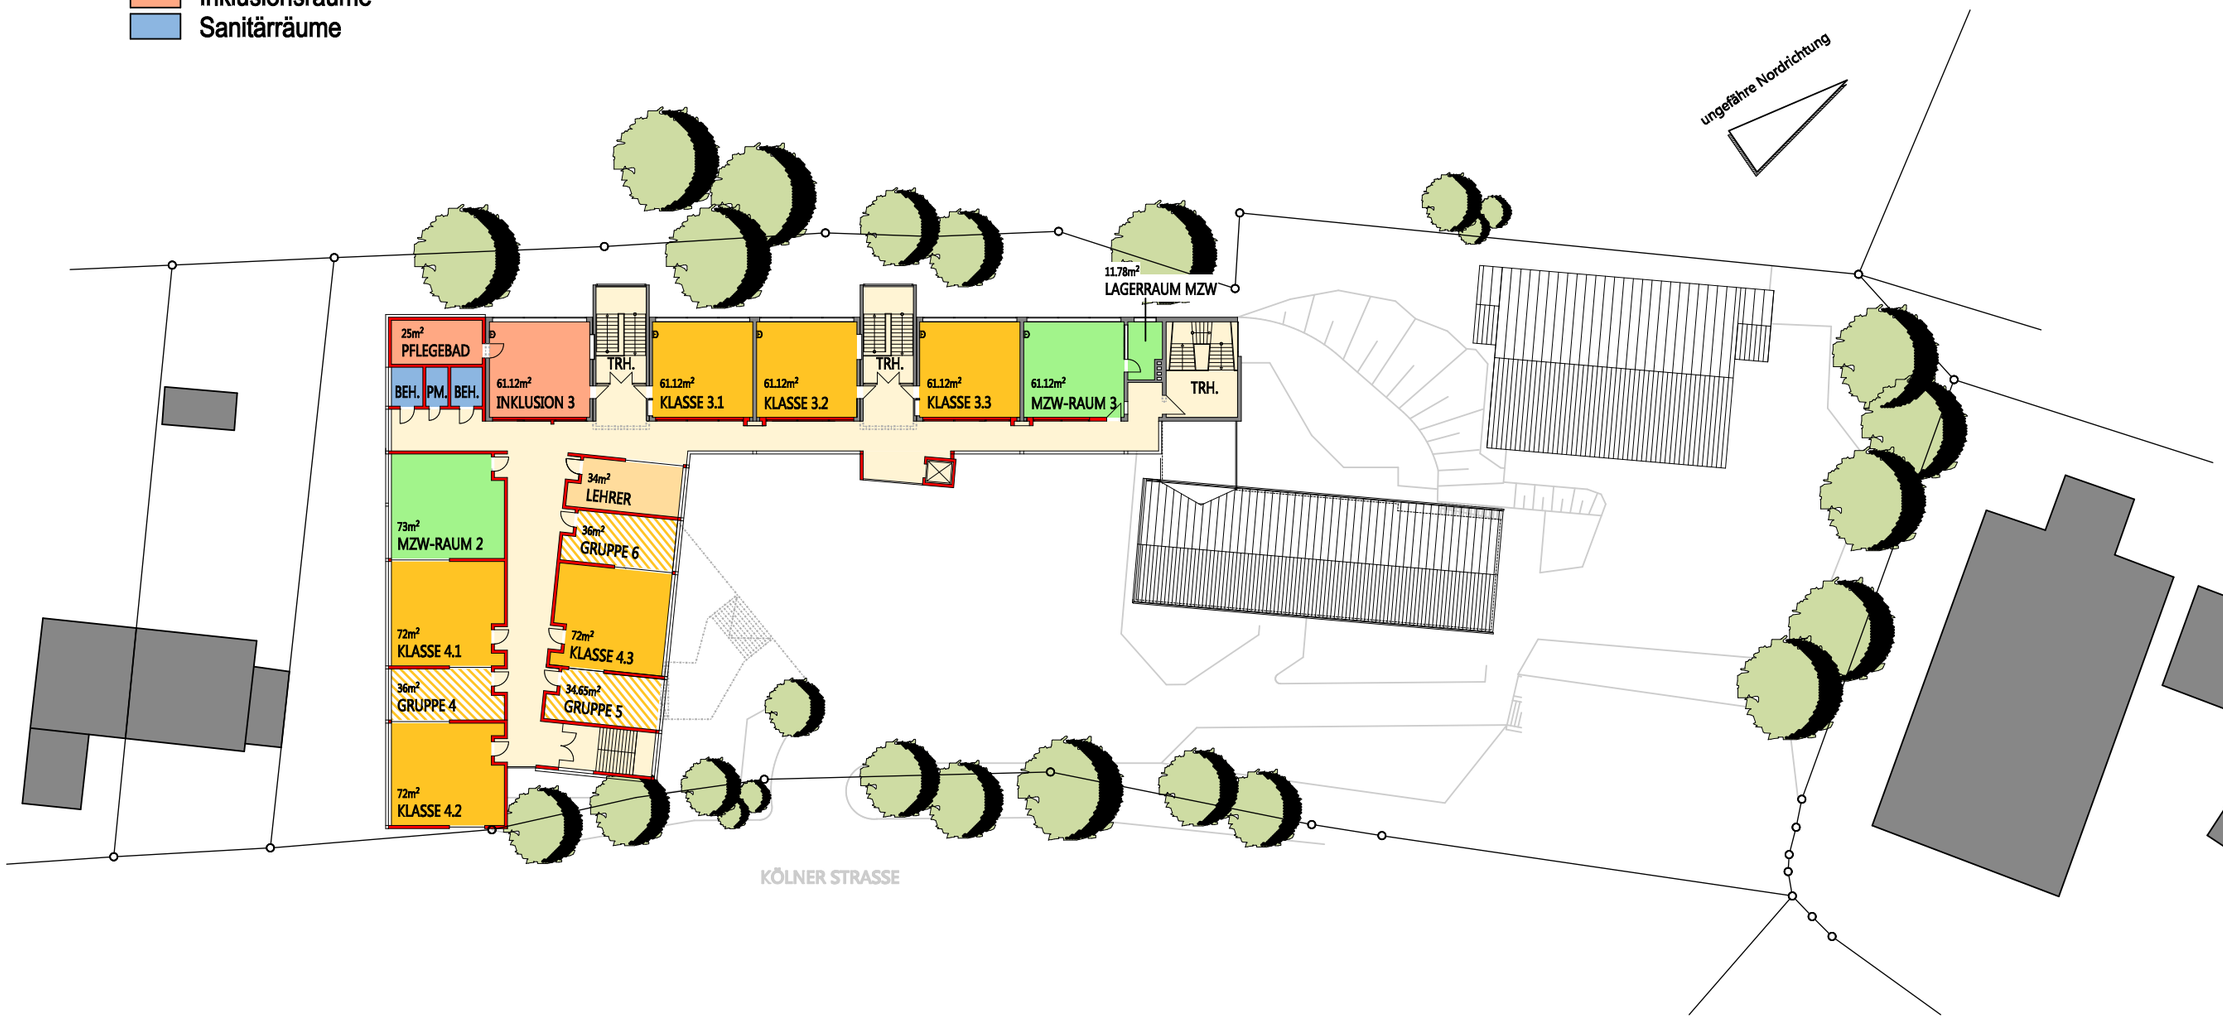

2.OBERGESCHOSS 1:500 16.08.2017

ZP ZACHARIAS PLANUNGSGRUPPE

STANDORT 1 - V2 KÖLNER STRASSE - UMBAU GGS


LEGENDE

- Klassenräume
- Gruppenräume
- Verwaltungsräume
- Mehrzweckräume
- Offene Ganztagsräume
- Inklusionsräume
- Sanitärräume

STADT HÜCKESWAGEN

Hückeswagen
LEBEN & LIEBEN

STANDORTSTUDIE LÖWEN-GRUNDSCHULE

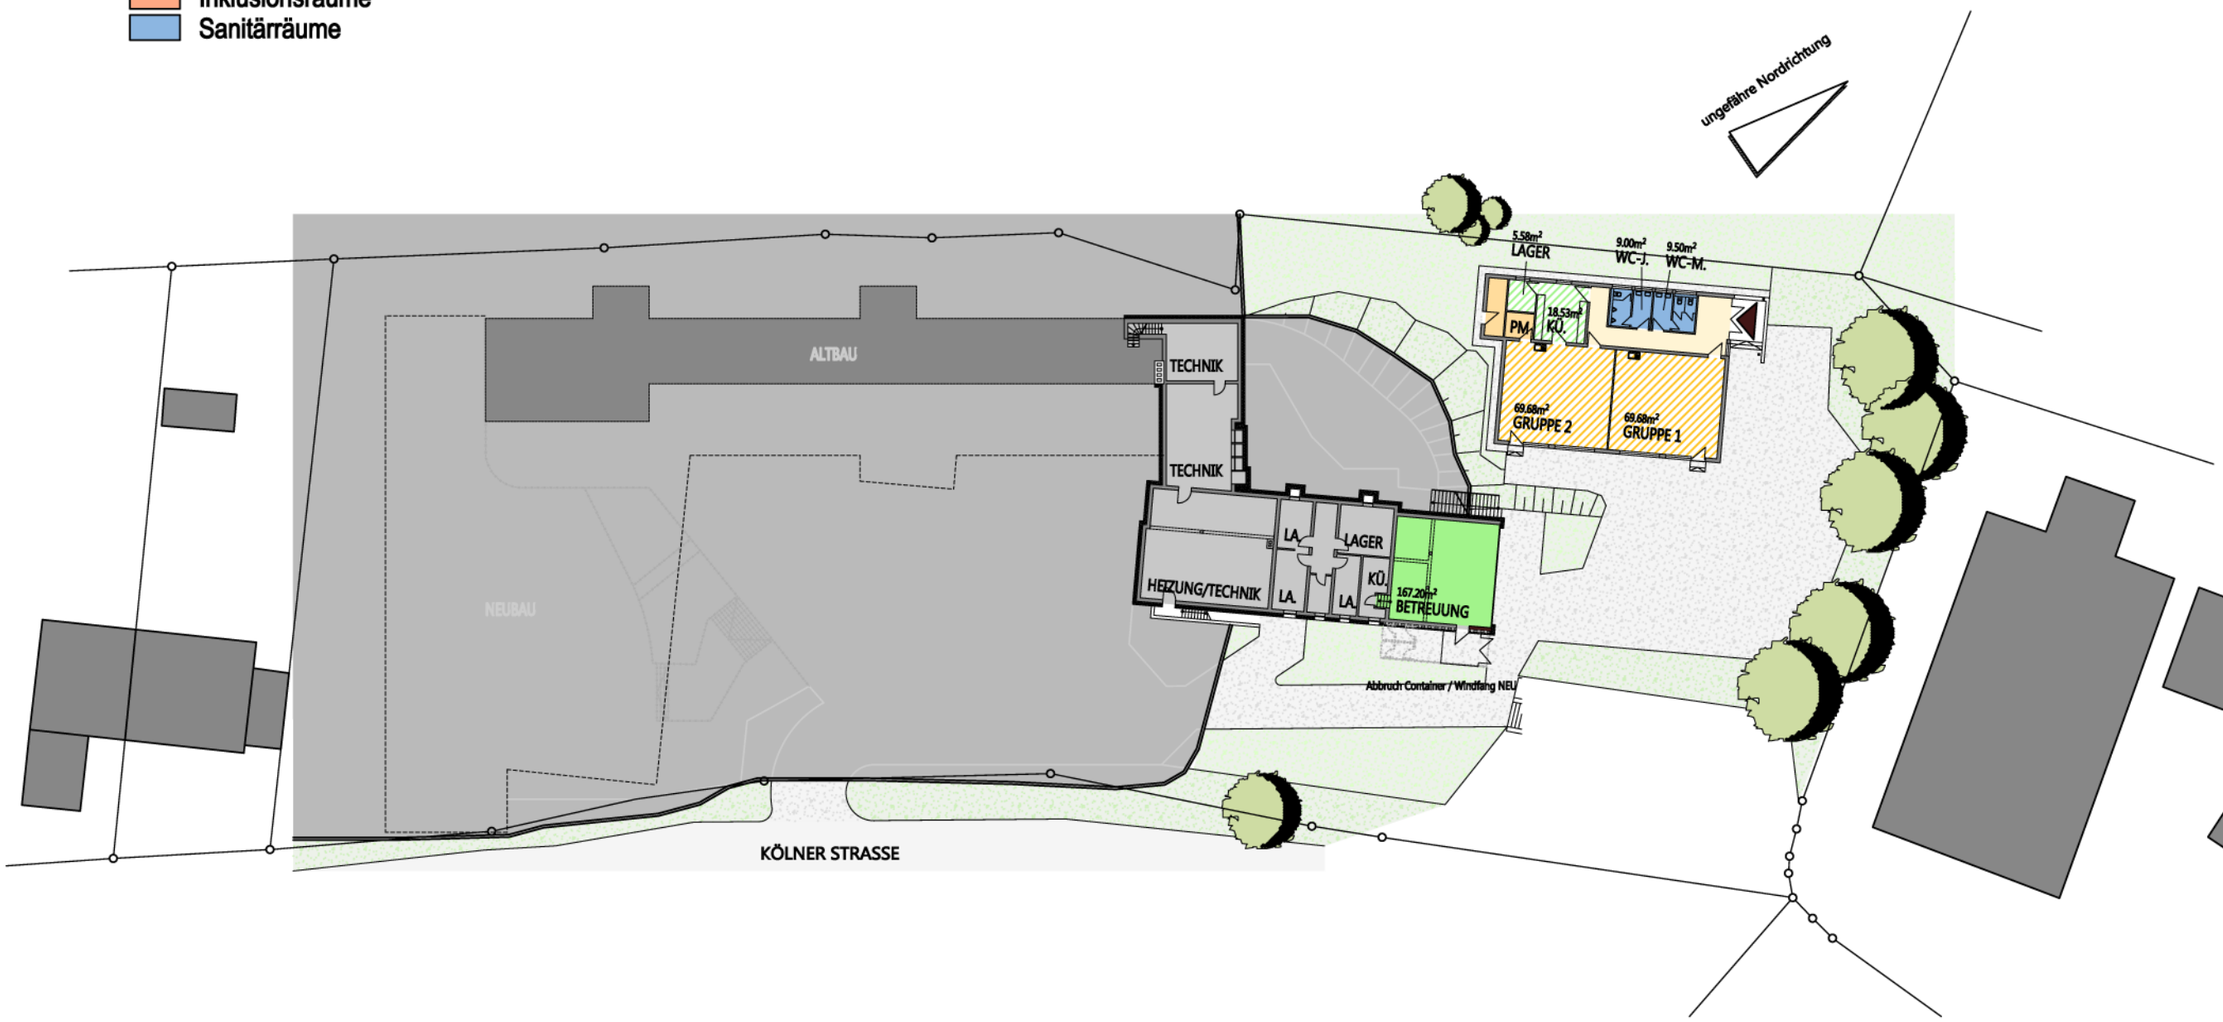

UNTERGESCHOSS 1:500 16.08.2017

ZP ZACHARIAS PLANUNGSGRUPPE

STANDORT 1 - V2

KÖLNER STRASSE - UMBAU GGS

LEGENDE

- Klassenräume
- Gruppenräume
- Verwaltungsräume
- Mehrzweckräume
- Offene Ganztagsräume
- Inklusionsräume
- Sanitärräume

ungefähre Nordrichtung

STADT HÜCKESWAGEN

Hückeswagen
LEBEN & LIEBEN

STANDORTSTUDIE LÖWEN-GRUNDSCHULE



ERDGESCHOSS 1:500 16.08.2017

ZP ZACHARIAS PLANUNGSGRUPPE

STANDORT 2 KÖLNER STRASSE - UMBAU REALSCHULE

LEGENDE

- Klassenräume
- Gruppenräume
- Verwaltungsräume
- Mehrzweckräume
- Offene Ganztagsräume
- Inklusionsräume
- Sanitärräume

ungefähre Nordrichtung

STADT HÜCKESWAGEN

STANDORTSTUDIE LÖWEN-GRUNDSCHULE



1.OBERGESCHOSS 1:500 16.08.2017

ZP ZACHARIAS PLANUNGSGRUPPE

STANDORT 2 KÖLNER STRASSE - UMBAU REALSCHULE

LEGENDE

- Klassenräume
- Gruppenräume
- Verwaltungsräume
- Mehrzweckräume
- Offene Ganztagsräume
- Inklusionsräume
- Sanitärräume

ungefähre Nordrichtung

STADT HÜCKESWAGEN

Hückeswagen
LEBEN & LIEBEN

STANDORTSTUDIE LÖWEN-GRUNDSCHULE



UNTERGESCHOSS 1:500 16.08.2017

LEGENDE

- Klassenräume
- Gruppenräume
- Verwaltungsräume
- Mehrzweckräume
- Offene Ganztagsräume
- Inklusionsräume
- Sanitärräume

ungefähre Nordrichtung

HALLENBAD

72m² KLASSE 2.2
36m² GRUPPE4
72m² KLASSE 2.3
36m² GRUPPE3
72m² KLASSE 2.1
20m² SOZIALA.
20m² HSM
72m² MZW-RAUM 1
72m² SLZ
161m² FORUM / AULA
72m² KLASSE 1.3
36m² GRUPPE2
72m² KÜCHE
136m² MENSA
72m² INKLUSION 1
72m² KLASSE 1.1
36m² GRUPPE1
72m² KLASSE 1.2

STADT HÜCKESWAGEN

Hückeswagen LEBEN & LIEBEN

STANDORTSTUDIE LÖWEN-GRUNDSCHULE

ERDGESCHOSS 1:500 16.08.2017

LEGENDE

- Klassenräume
- Gruppenräume
- Verwaltungsräume
- Mehrzweckräume
- Offene Ganztagsräume
- Inklusionsräume
- Sanitärräume

ungefähre Nordrichtung

HALLENBAD

72m² KLASSE 4.2
72m² MZW-RAUM 2
36m² GRUPPE 5
72m² KLASSE 4.3
72m² KLASSE 4.1
40m² LEHRER
204m² OGS
72m² INKLUSION 3
72m² KLASSE 3.1
72m² MZW-RAUM 3
87m² LEHRERZ.
KOP.
33m² LEHRM.
72m² INKLUSION 2
72m² KLASSE 3.1
36m² GRUPPE6
72m² KLASSE 3.2
29m² LEIT.
27m² SEKR.
16m² STV.
12m² BESP.
16m² ARZT

STADT HÜCKESWAGEN

Hückeswagen LEBEN & LIEBEN

STANDORTSTUDIE LÖWEN-GRUNDSCHULE

1.OBERGESCHOSS 1:500 16.08.2017

ZP ZACHARIAS PLANUNGSGRUPPE

STANDORT 3 KÖLNER STRASSE - UMBAU REALSCHULE