







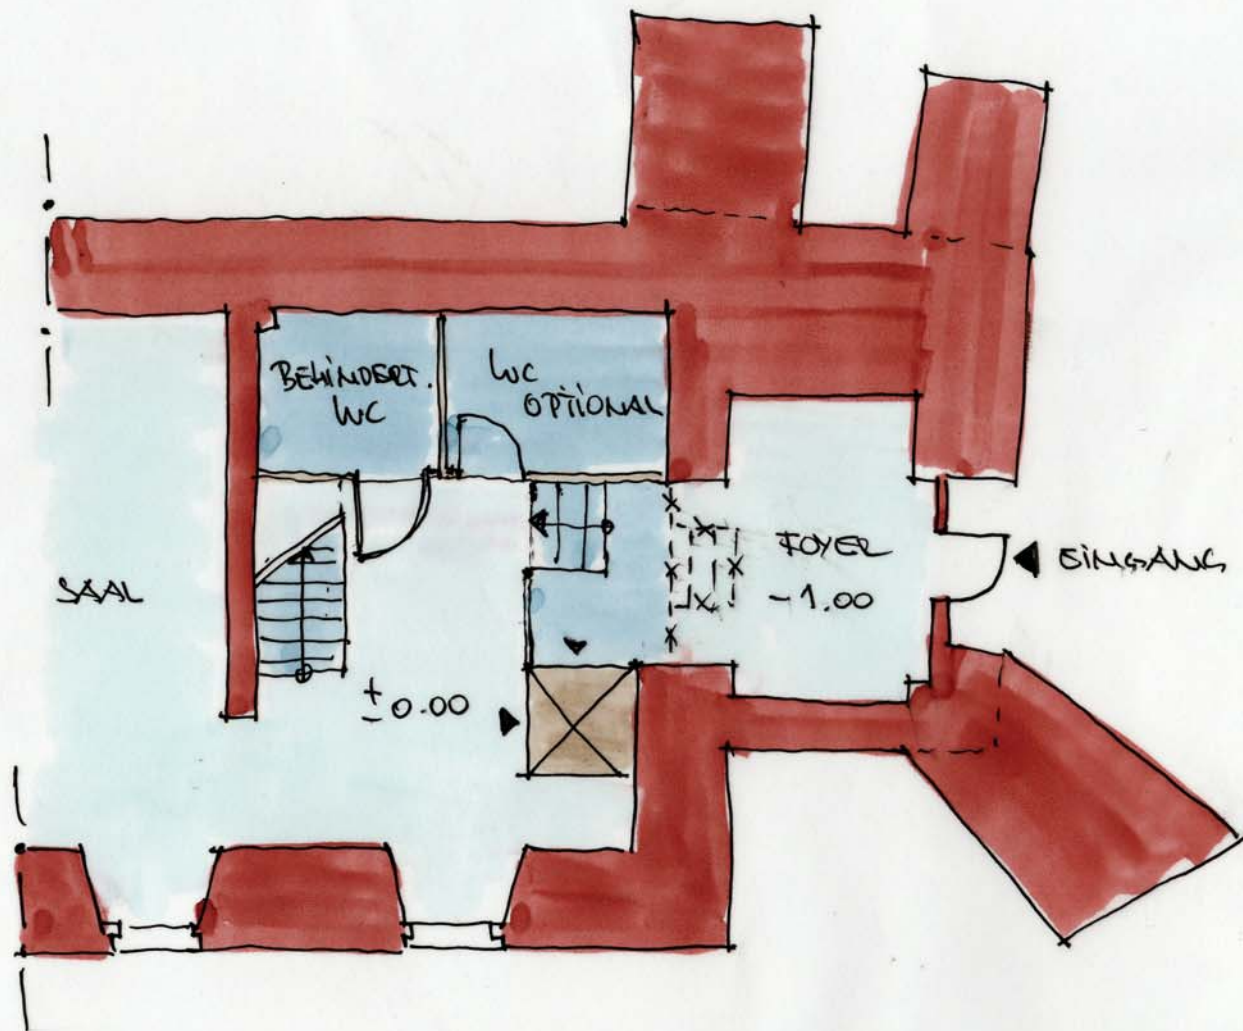

- BESTAND
- BESTAND
- NEU
- AUFZUG


ERDGESCHOSS
M 1:100

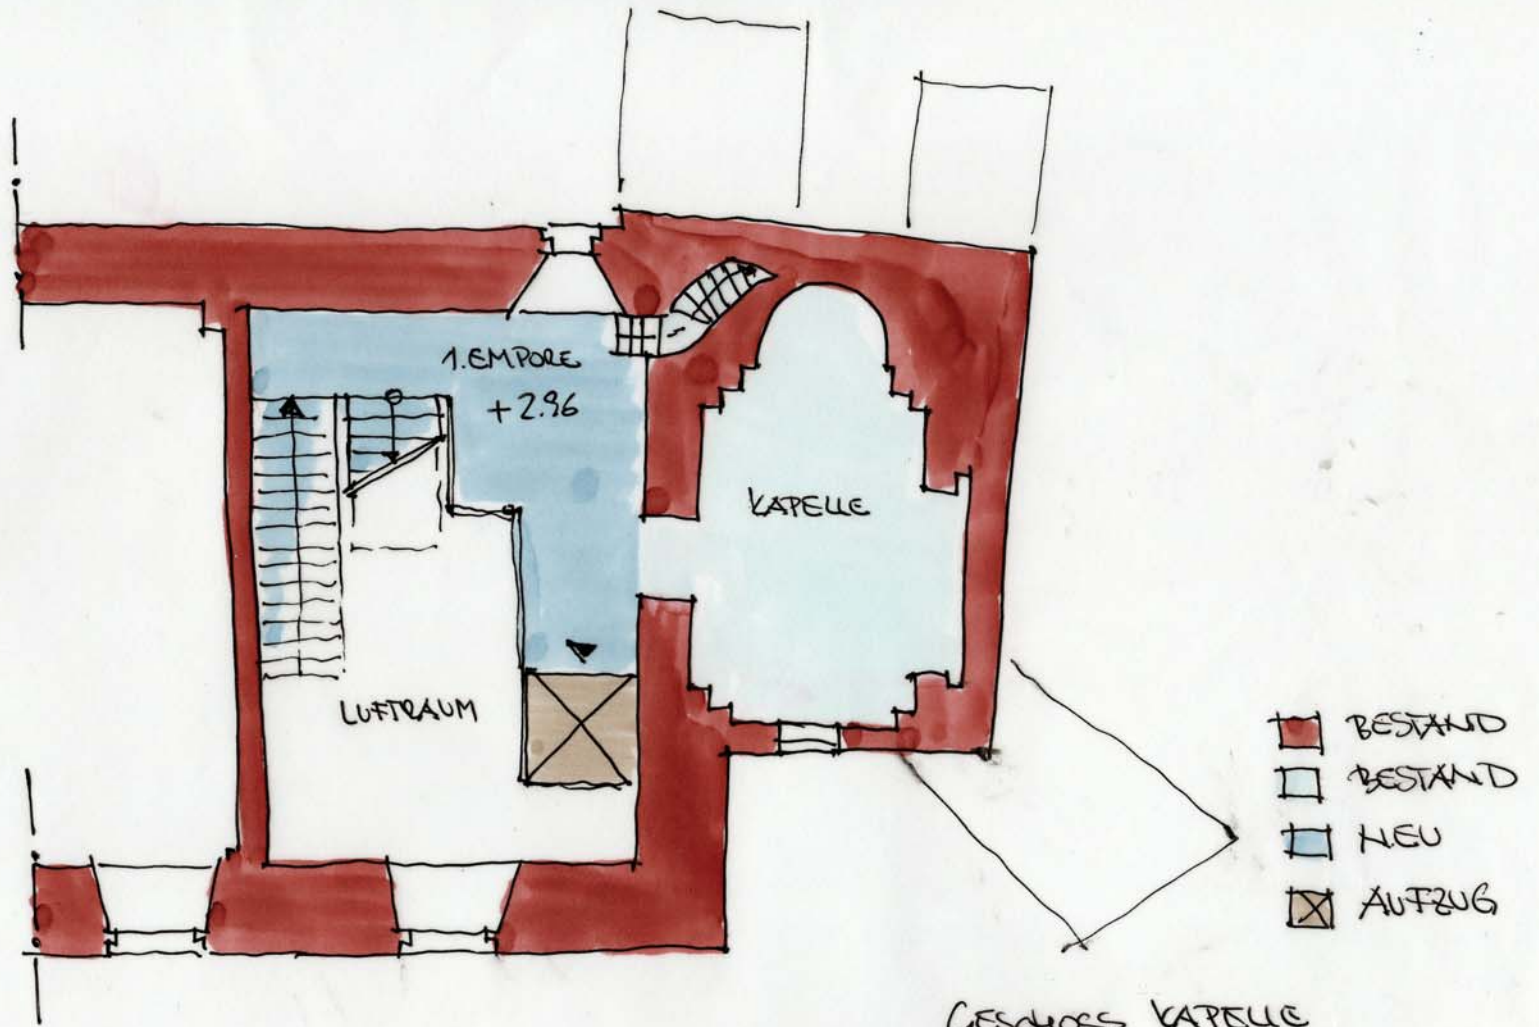


GESCHOSS KAPELLE

1. EMPORE

M 1:100

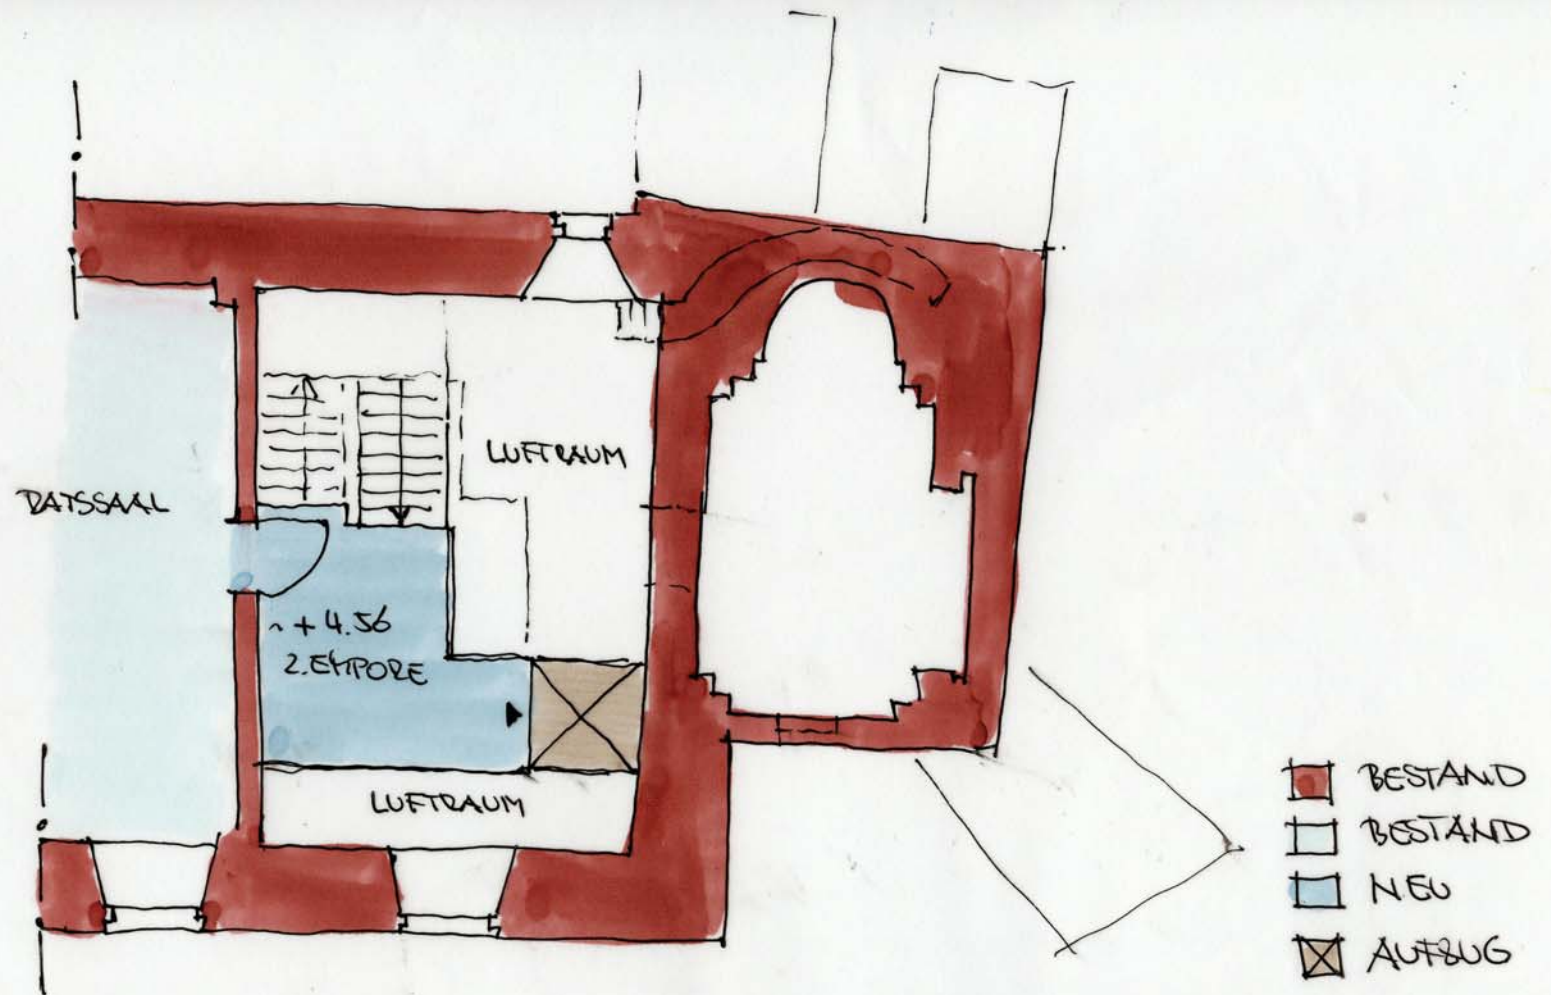

GESCHOSS DATSSAAL
 2. ETPORE
 M 1:100

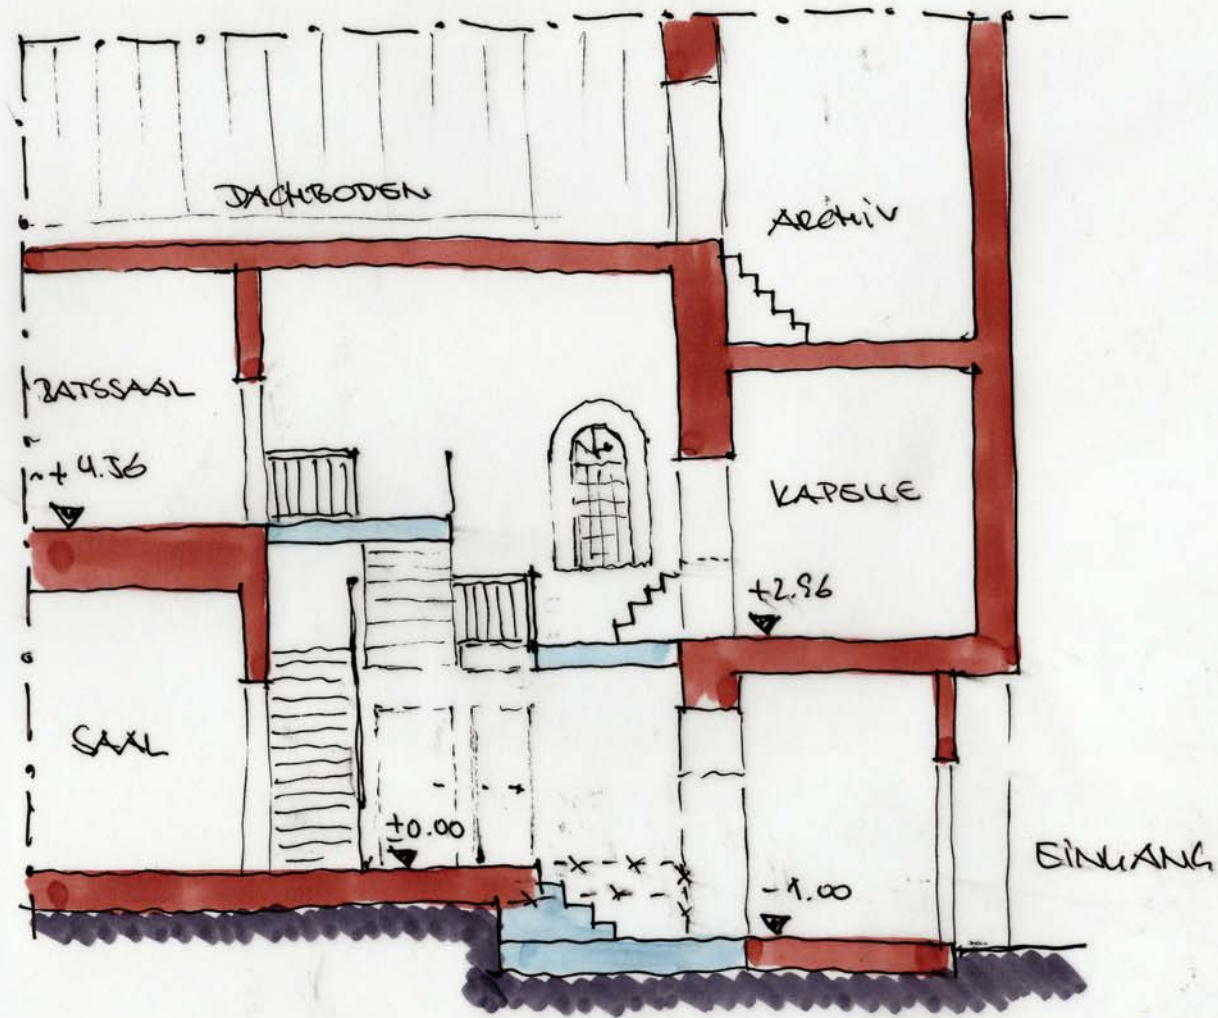

SCHEMA SCHNITT
HÖHEN ~ M 1:100