



RQ 1
Achse 10
M. 1:25

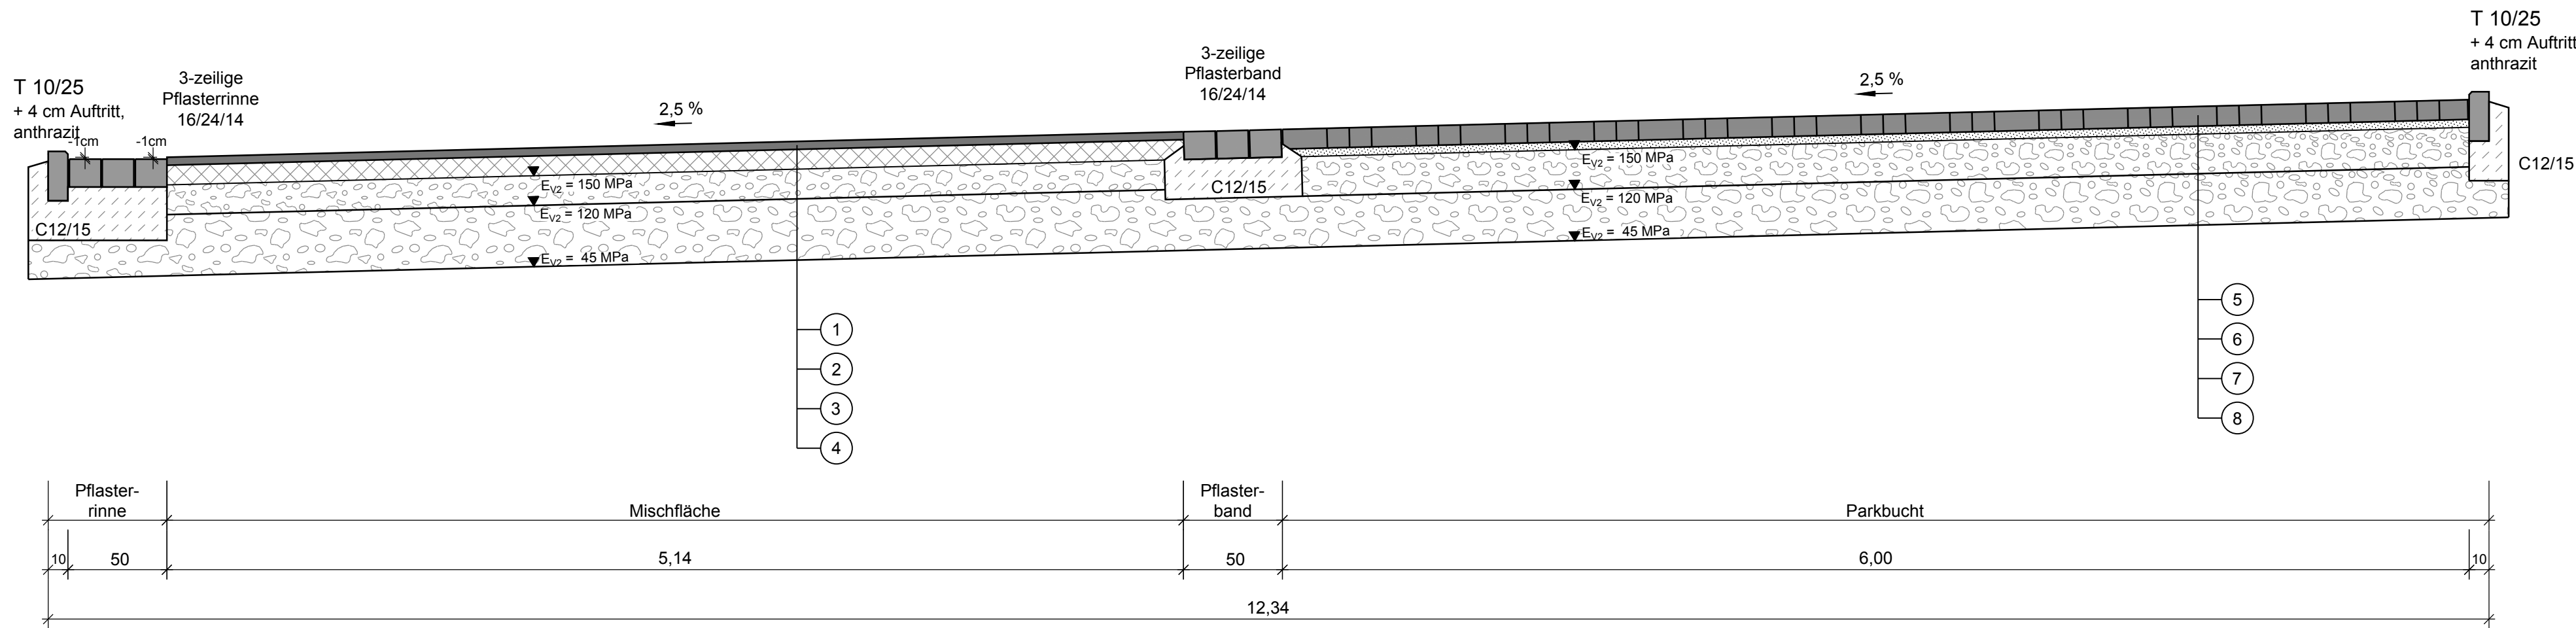

RQ 2
Achse 10
M. 1:25

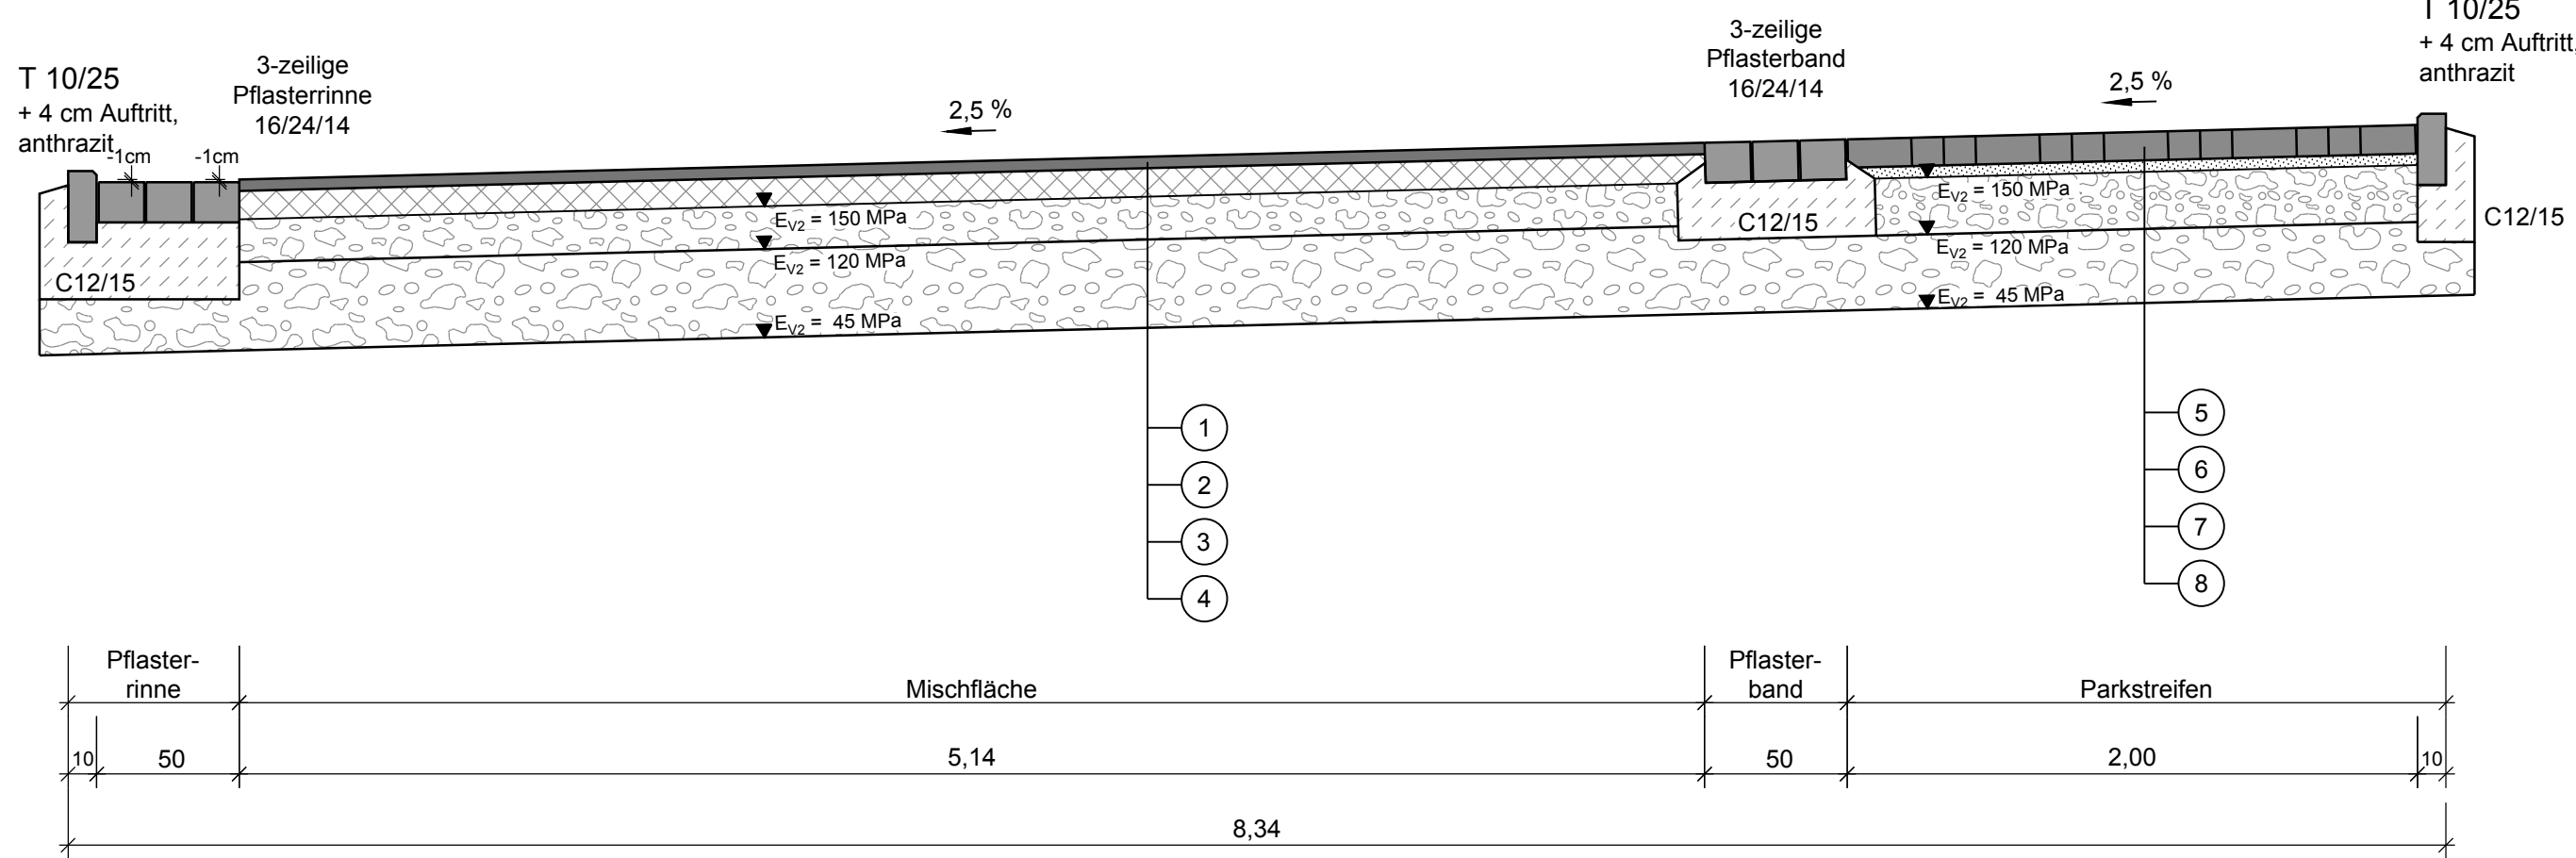

Deckenaufbau Mischfläche

Belastungsklasse 1.0, Tafel 1, Zeile 3, gem. RStO 12

- 4 cm Asphaltbeton, AC 11 DN, Bitumen 50/70, gem. ZTVAsphalt-SiB 07
- 10 cm Asphalttragschicht, AC 22 TN, Bitumen 70/100, gem. ZTV Asphalt-SiB 07
- 15 cm Schottertragschicht, korngestuftes Mineralgemisch 0/45 mm, gem. ZTV SoB-SiB 04/07
- 31 cm Frostschuttschicht, korngestuftes Mineralgemisch 0/45 mm, gem. ZTV SoB-SiB 04/07

60 cm Gesamtaufbau

Deckenaufbau Parkfläche

Belastungsklasse 1.0, Tafel 3, Zeile 1, gem. RStO 12

- 10 cm All-Verbundsteinpflaster 11.25/22.5/10, gem. DIN 1338, Bettungsmaterial = Fugenmaterial, Farbe anthrazit mit Fase, Ellbogenverband
- 4 cm Brechsand - Splitt - Gemisch 0/5
- 20 cm Schottertragschicht, korngestuftes Mineralgemisch 0/45 mm, gem. ZTV SoB-SiB 04/07
- 26 cm Frostschuttschicht, korngestuftes Mineralgemisch 0/45 mm, gem. ZTV SoB-SiB 04/07

60 cm Gesamtaufbau

Deckenaufbau Schrammbord/Schrammbordüberfahrt


Bauweisen mit Pflasterdecke, Tafel 6, Zeile 1, gem. RStO 12

- 8 cm Betonrechteckpflaster 10/20/8, gem. DIN 1338, Bettungsmaterial = Fugenmaterial, Farbe anthrazit mit Fase, Längsverband
- 4 cm Brechsand - Splitt - Gemisch 0/5
- 15 cm Schottertragschicht, korngestuftes Mineralgemisch 0/45 mm, gem. ZTV SoB-SiB 04/07
- 45 / 36 cm Frostschuttschicht, korngestuftes Mineralgemisch 0/45 mm, gem. ZTV SoB-SiB 04/07


72 cm Gesamtaufbau (Schrammbord)

63 cm Gesamtaufbau (Schrammbordüberfahrt)


RQ 3
Achse 10
M. 1:25

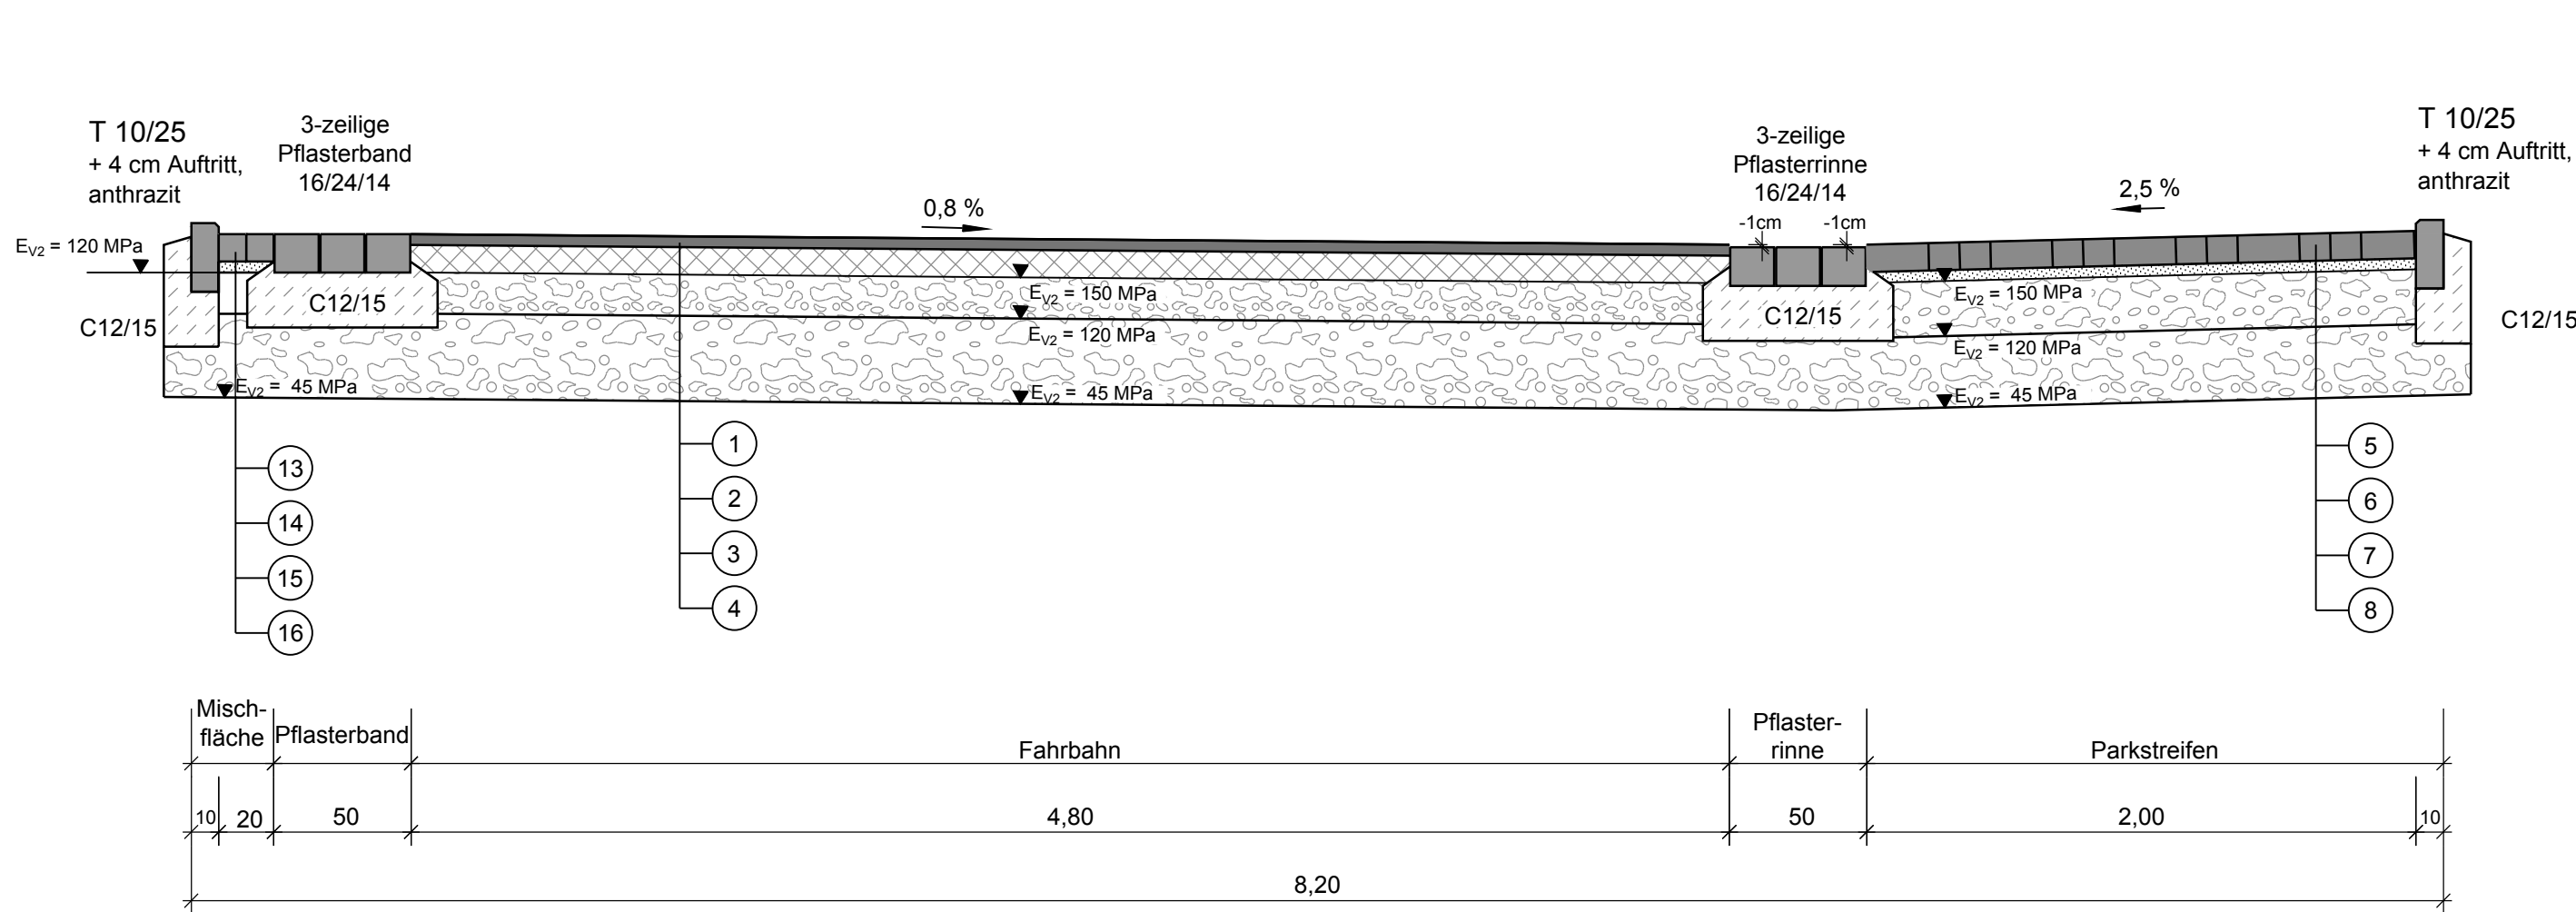

RQ 4
Achse 20
M. 1:25

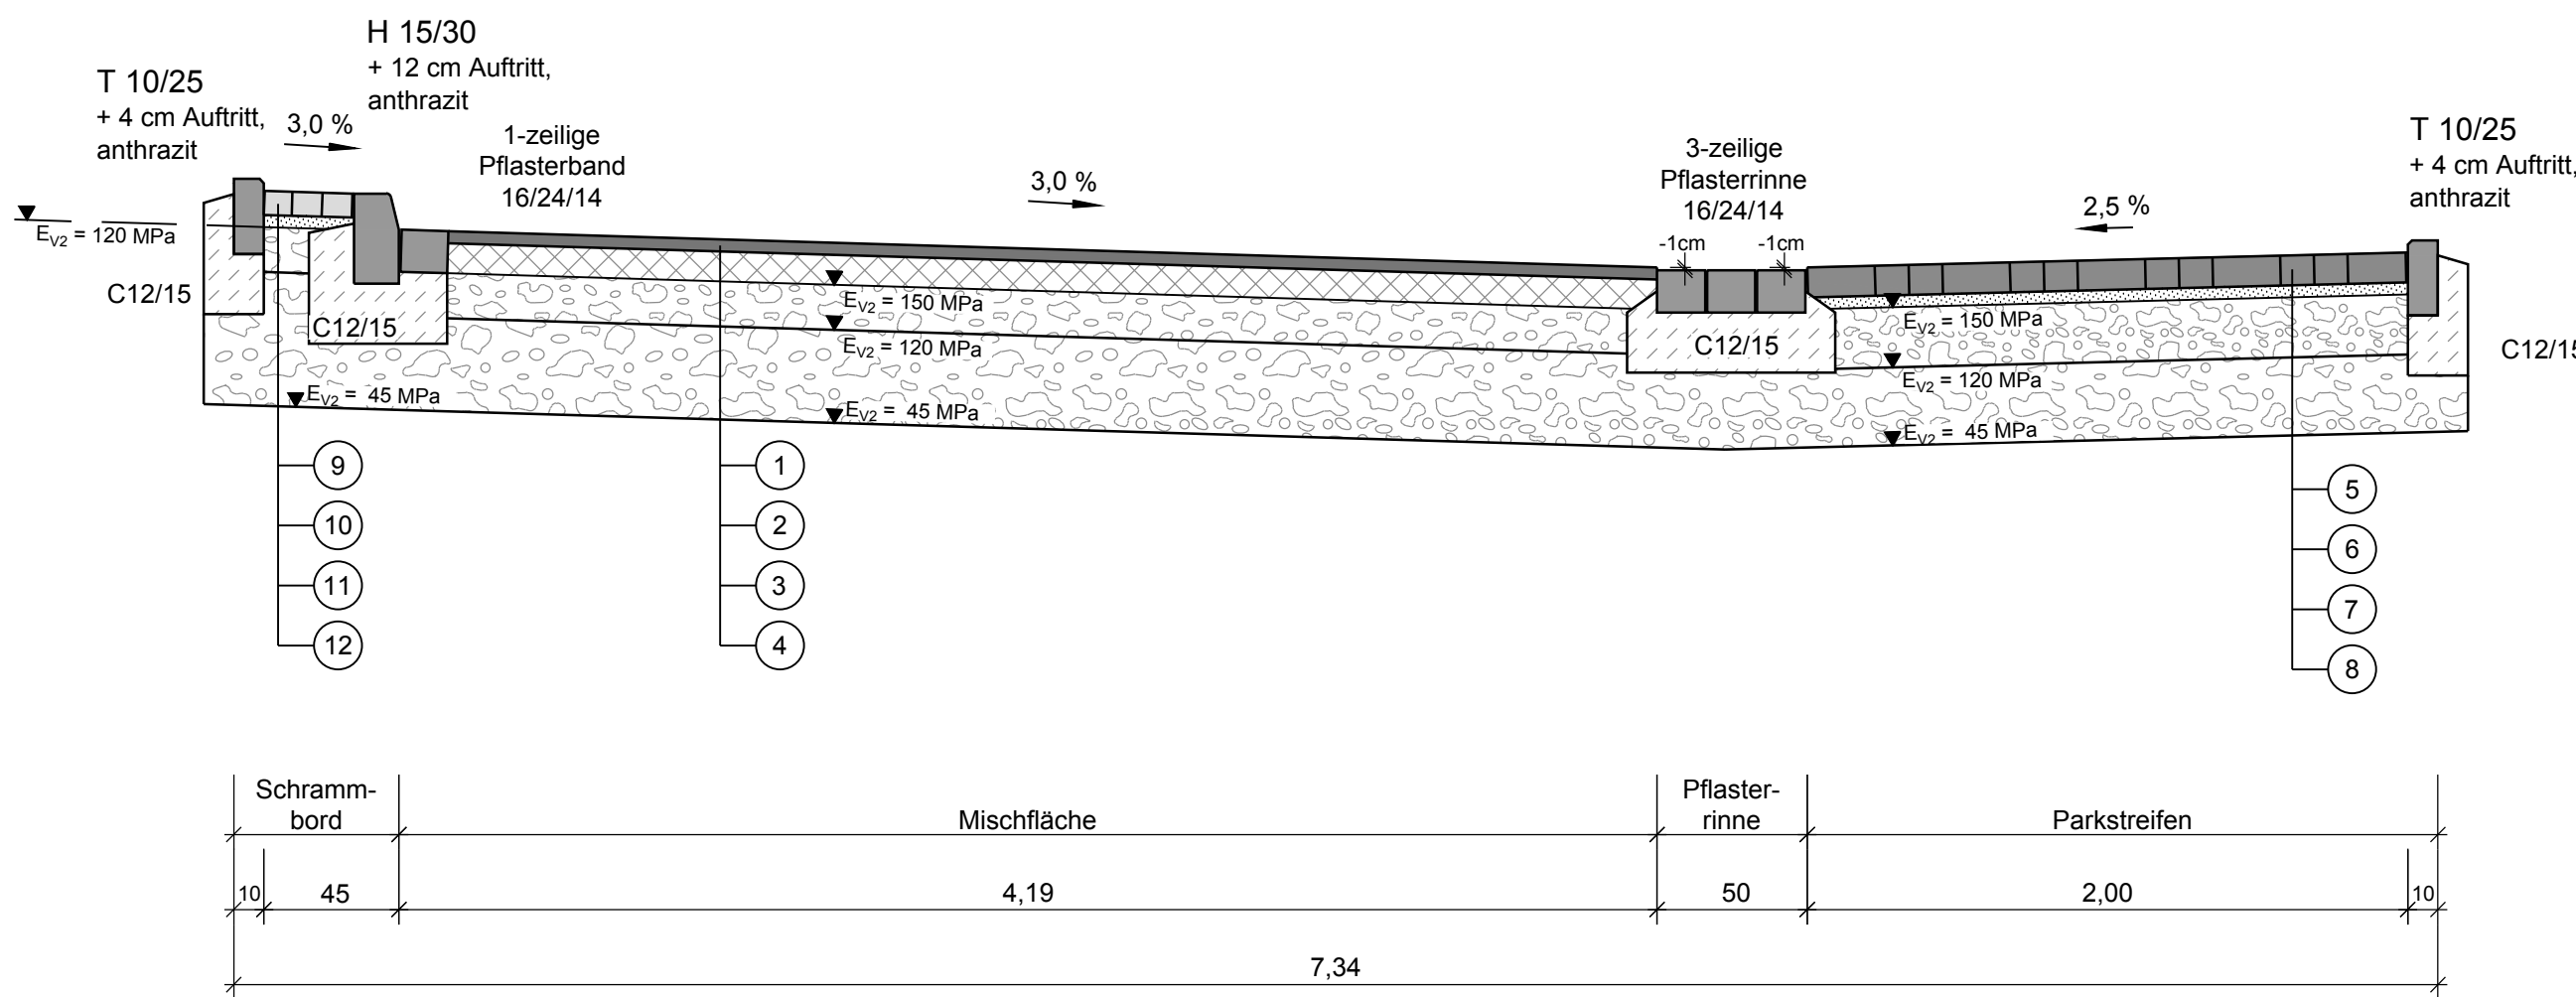

RQ 5
Achse 20
M. 1:25

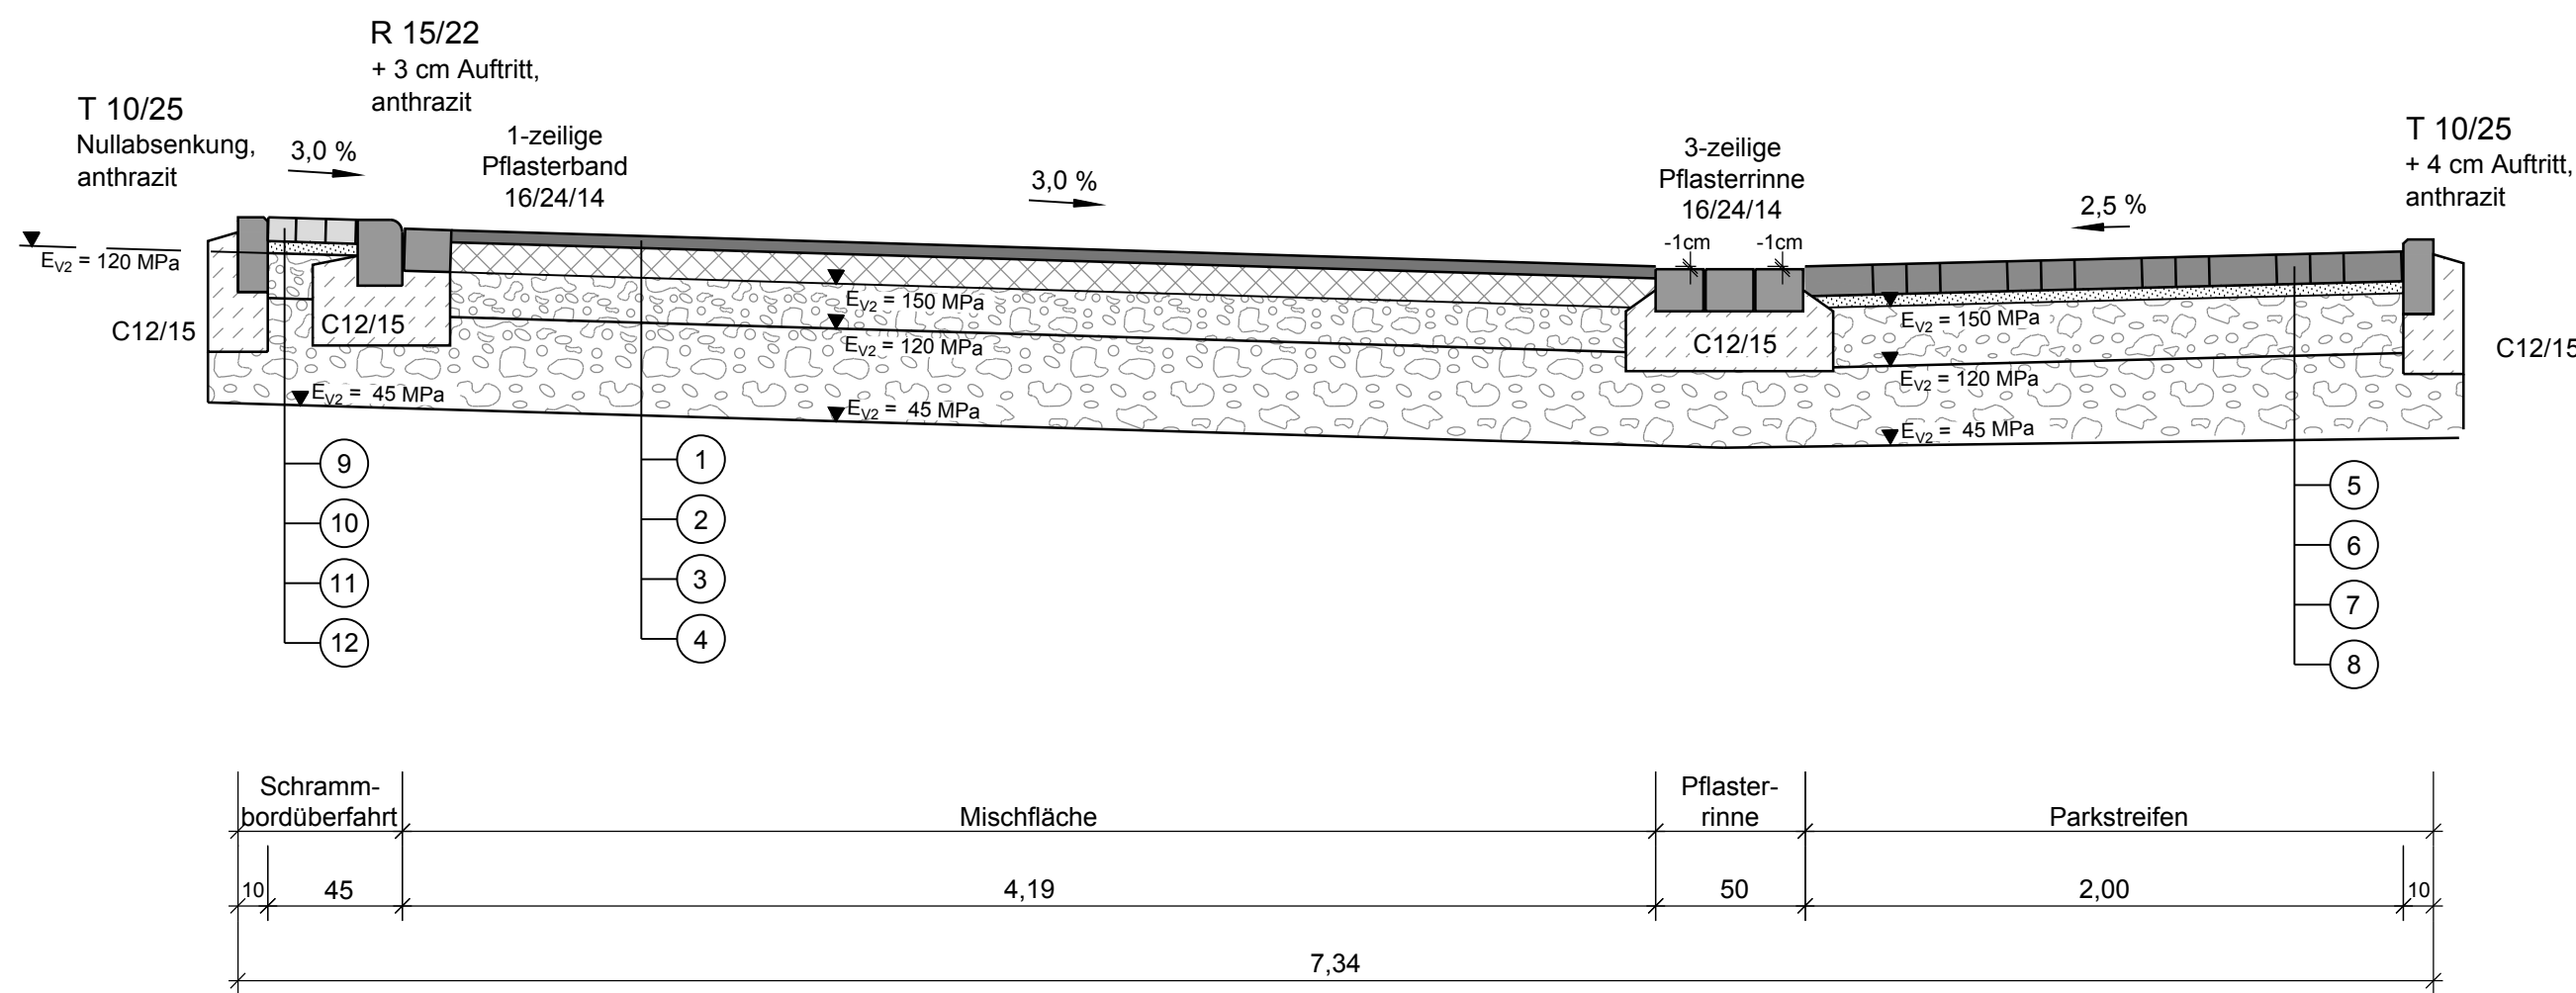

Vorabzug vom 19.01.2018

1	---	---	---	---
Index	Änderung, Art, Umfang, Ursache	Datum	gez.	gepr.

BRECHTEFELD & NAFE Ingenieur- und Vermessungsbüro GmbH Beratende Ingenieure VBI und DWA, DVP Zur Streuschloßwiese 27 45549 Sprockhövel Tel. 02339/81840-0		Datum	Zeichen
		bearbeitet	Jan. 2018 Spy
		gezeichnet	Jan. 2018 SaS
		geprüft:	
		Sprockhövel, im Januar 2018	

Schloss-Stadt Hückeswagen HAMBÜCHENER WEG	
Straßen- und Kanalbau	
Entwurfsplanung	
Regelquerschnitt	
Bl.-Nr.: 2	
M.: 1:25	
Auftraggeber: SCHLOSS-STADT HÜCKESWAGEN FB-III Bauen, Planung, Umwelt Auf'm Schloß 1 42499 Hückeswagen Tel.-Nr.: 02192 / 88-0 Fax-Nr.: 02192 / 88-399	genehmigt: