


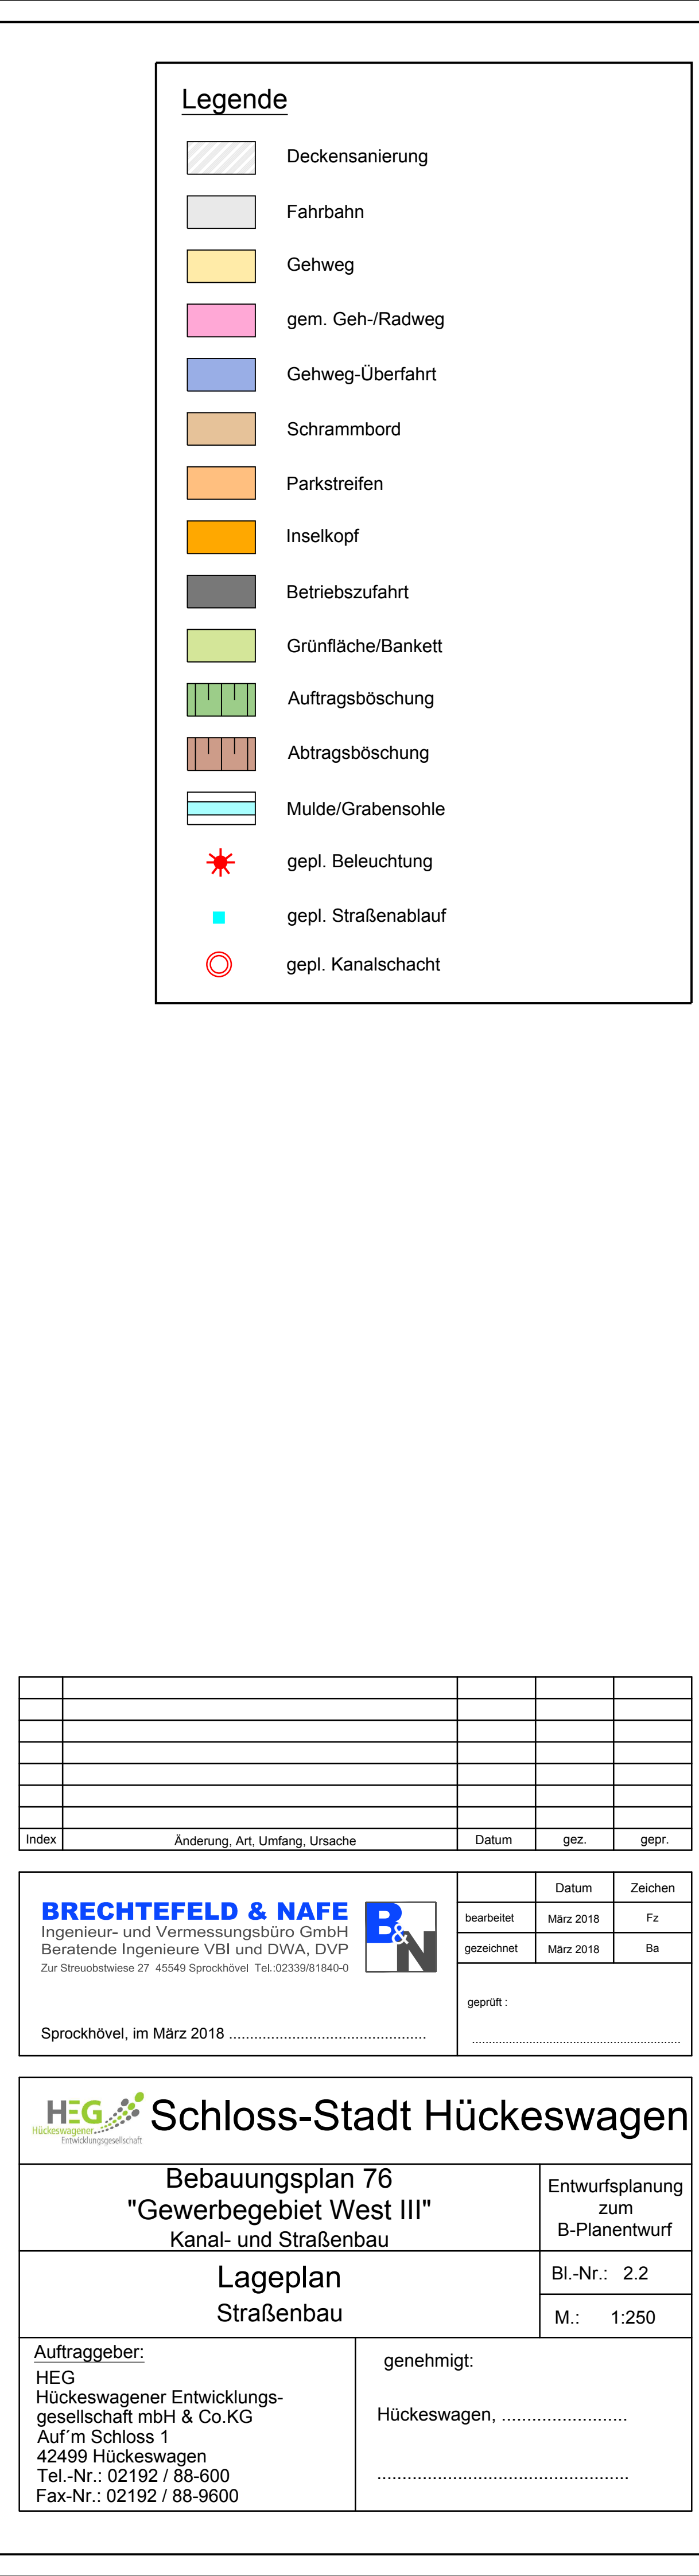

 Schloss-Stadt Hückeswagen	
Bebauungsplan 76 "Gewerbegebiet West III" Kanal- und Straßenbau	Entwurfsplanung zum B-Planentwurf
Lageplan Straßenbau	Bl.-Nr.: 2.2
	M.: 1:250
<u>Auftraggeber:</u> HEG Hückeswagener Entwicklungs- gesellschaft mbH & Co.KG Auf'm Schloss 1 42499 Hückeswagen Tel.-Nr.: 02192 / 88-600 Fax-Nr.: 02192 / 88-9600	genehmigt: Hückeswagen,