


# Regelquerschnitt bei 0+050.00

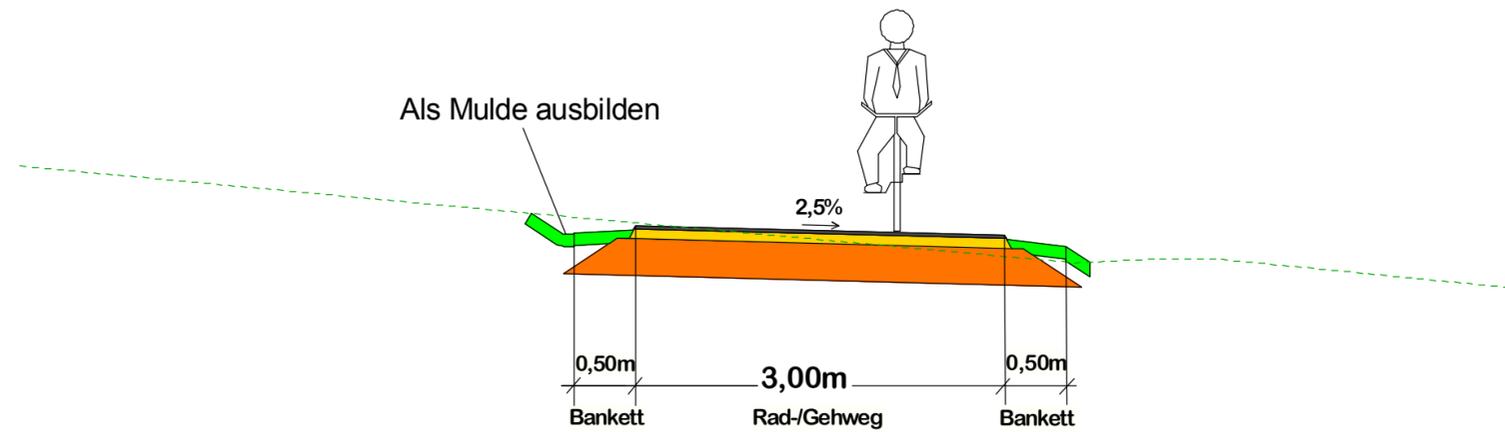

3,0 cm AC 8 DL  
 8,0 cm AC 22 TL  
 20,0 cm Frostschuttschicht  
 31,0 cm Gesamtaufbau



Dipl.-Ing. Holger Bohle  
 Im Eisernen Berg 6  
 51674 Wiehl  
 Telefon 0 22 62 - 208 309  
 Fax 0 22 62 - 713 99 31  
 Mobil 0 151 - 6 77 11 4 33  
 E-Mail info@ib-bohle.de  
 Web www.ib-bohle.de

**Schloßstadt  
 Hückeswagen**



Straße	von NK / Abschnitt	nach NK / Abschnitt	Abschnitt	Projekt-Nr.
Georg-Schaeffler-Str.				Unterlage
Nächster Ort: Hückeswagen				Blatt Nr.
Bau-km				Letzte Änderung:

**Radwegeverbindung  
 Gewerbegebiet West II zur  
 interkommunaler Radtrasse**

**Regelquerschnitt**

Maßstab 1 : 50

ges. Bau-km	Datum	Zeichen	Nr.	Art der Änderung	Datum	Name
Grundplan erstellt						
bearbeitet	April 2018	Bohle				
gezeichnet	April 2018	Bohle				
geprüft						