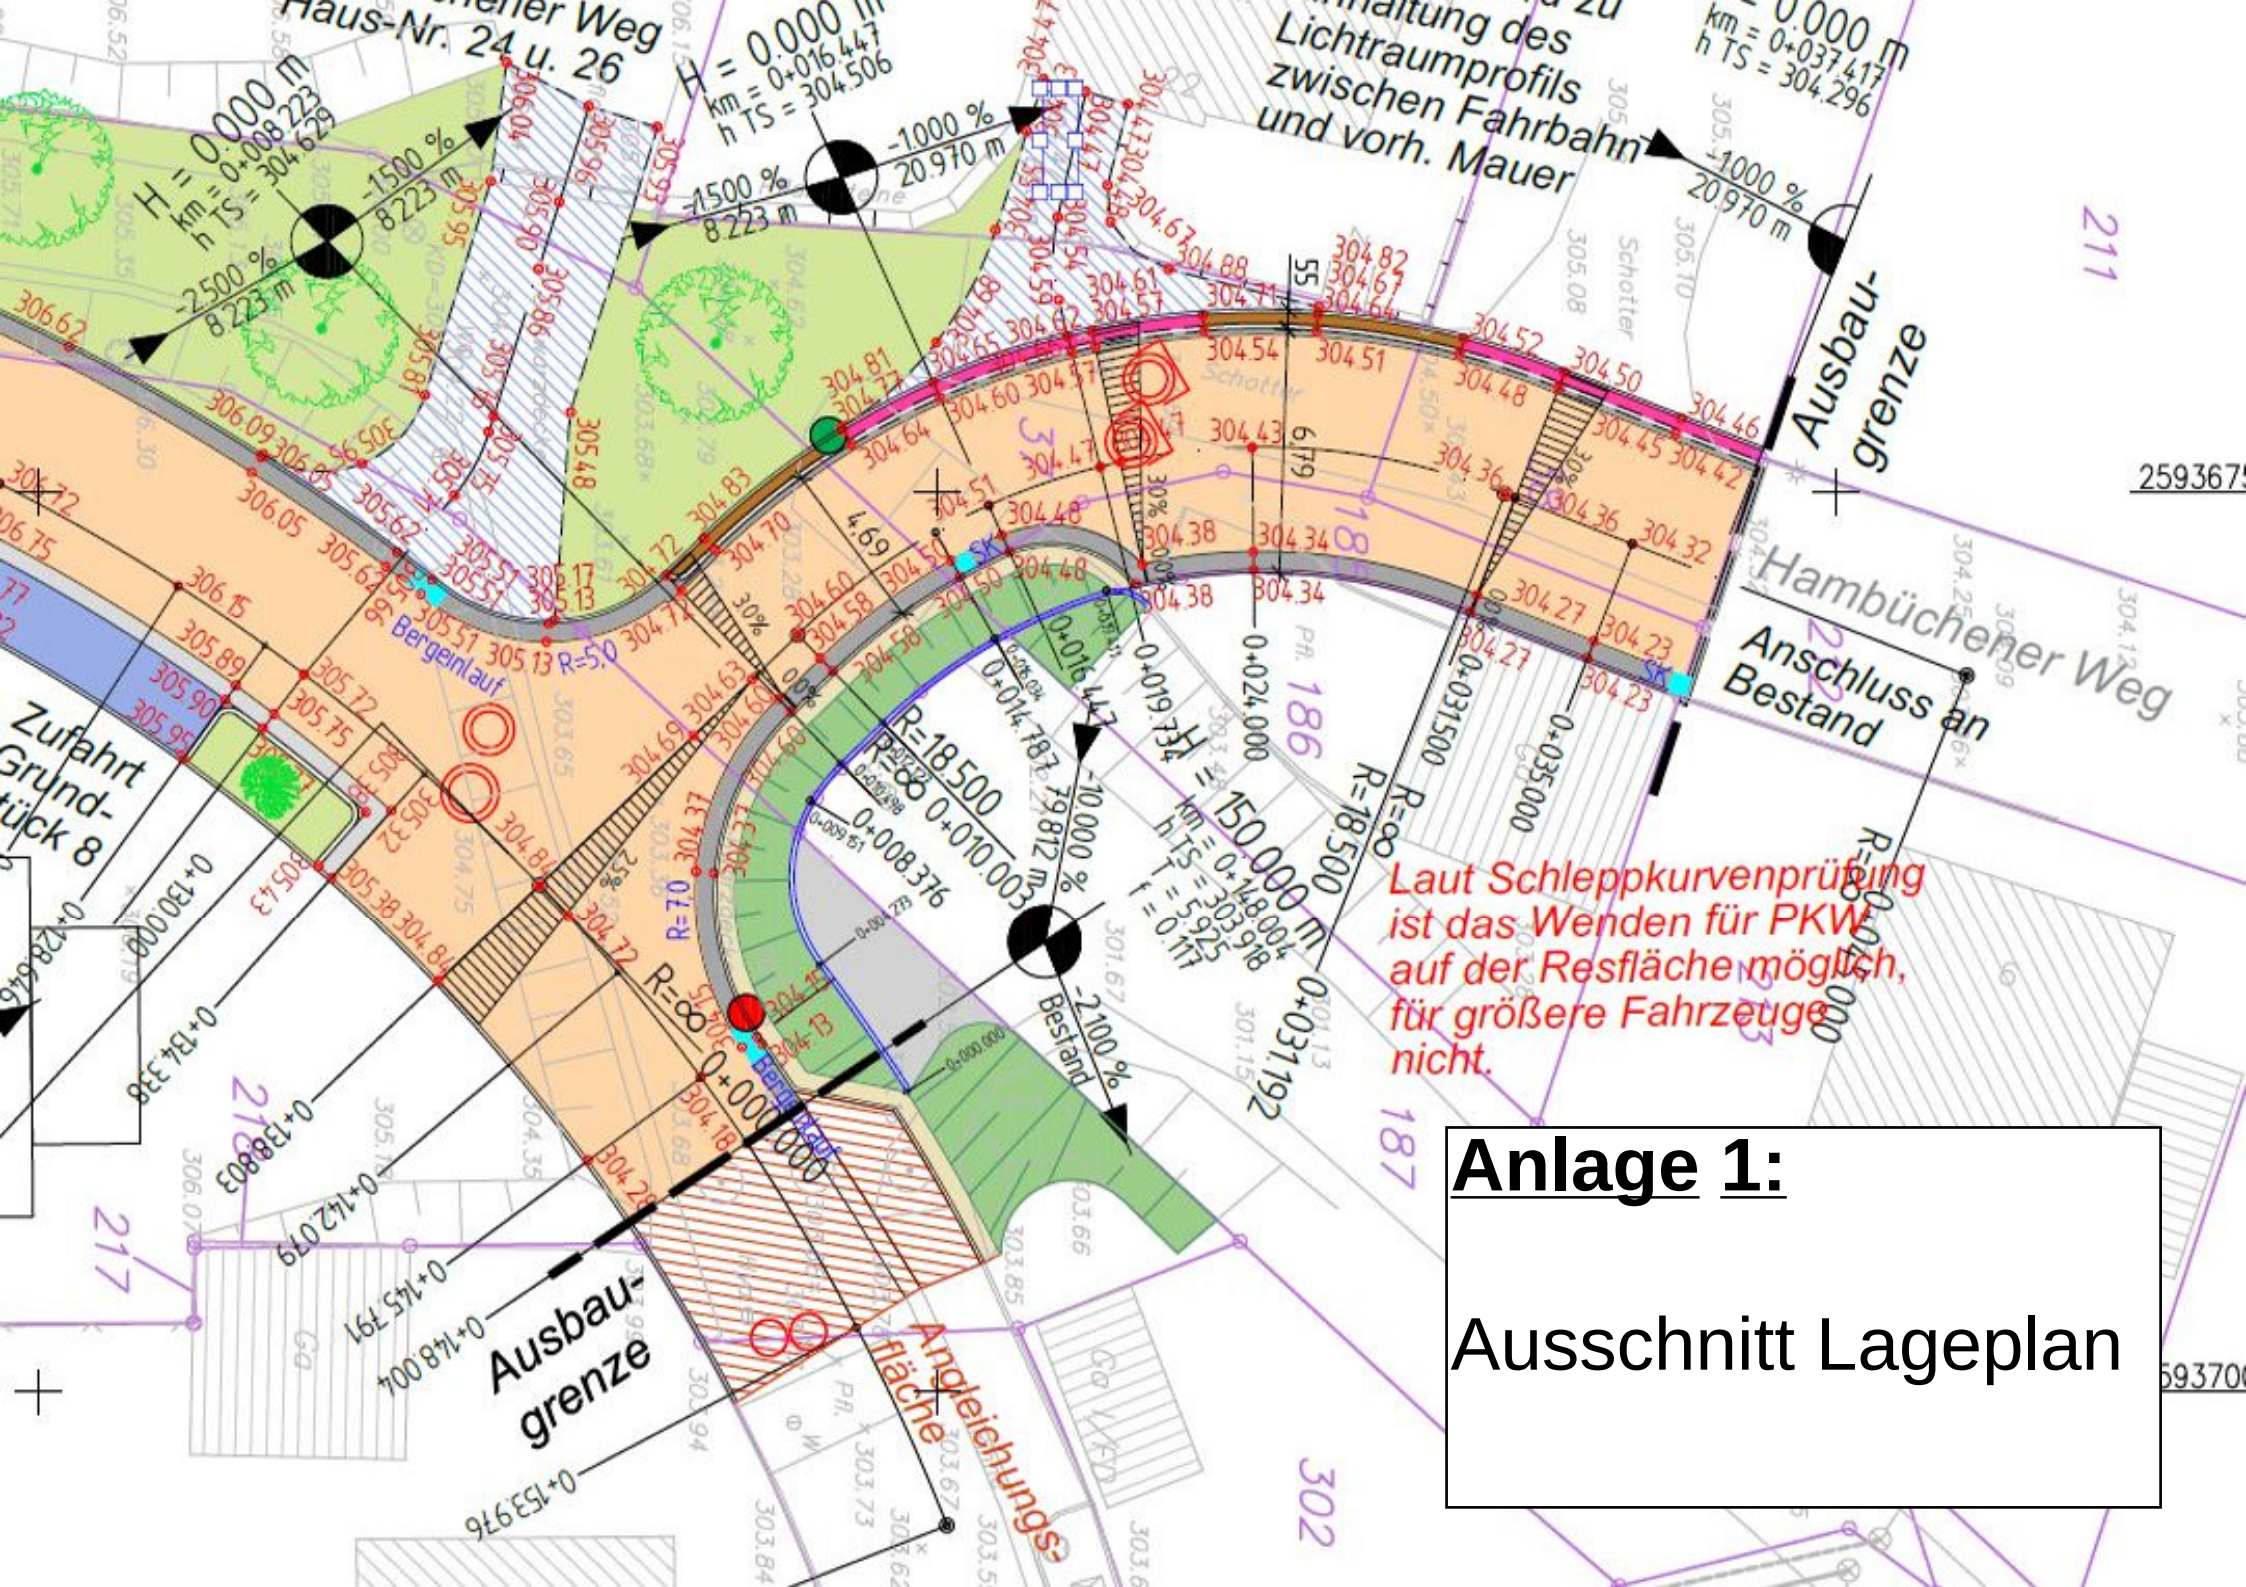

Anlage 1:

Ausschnitt Lageplan