


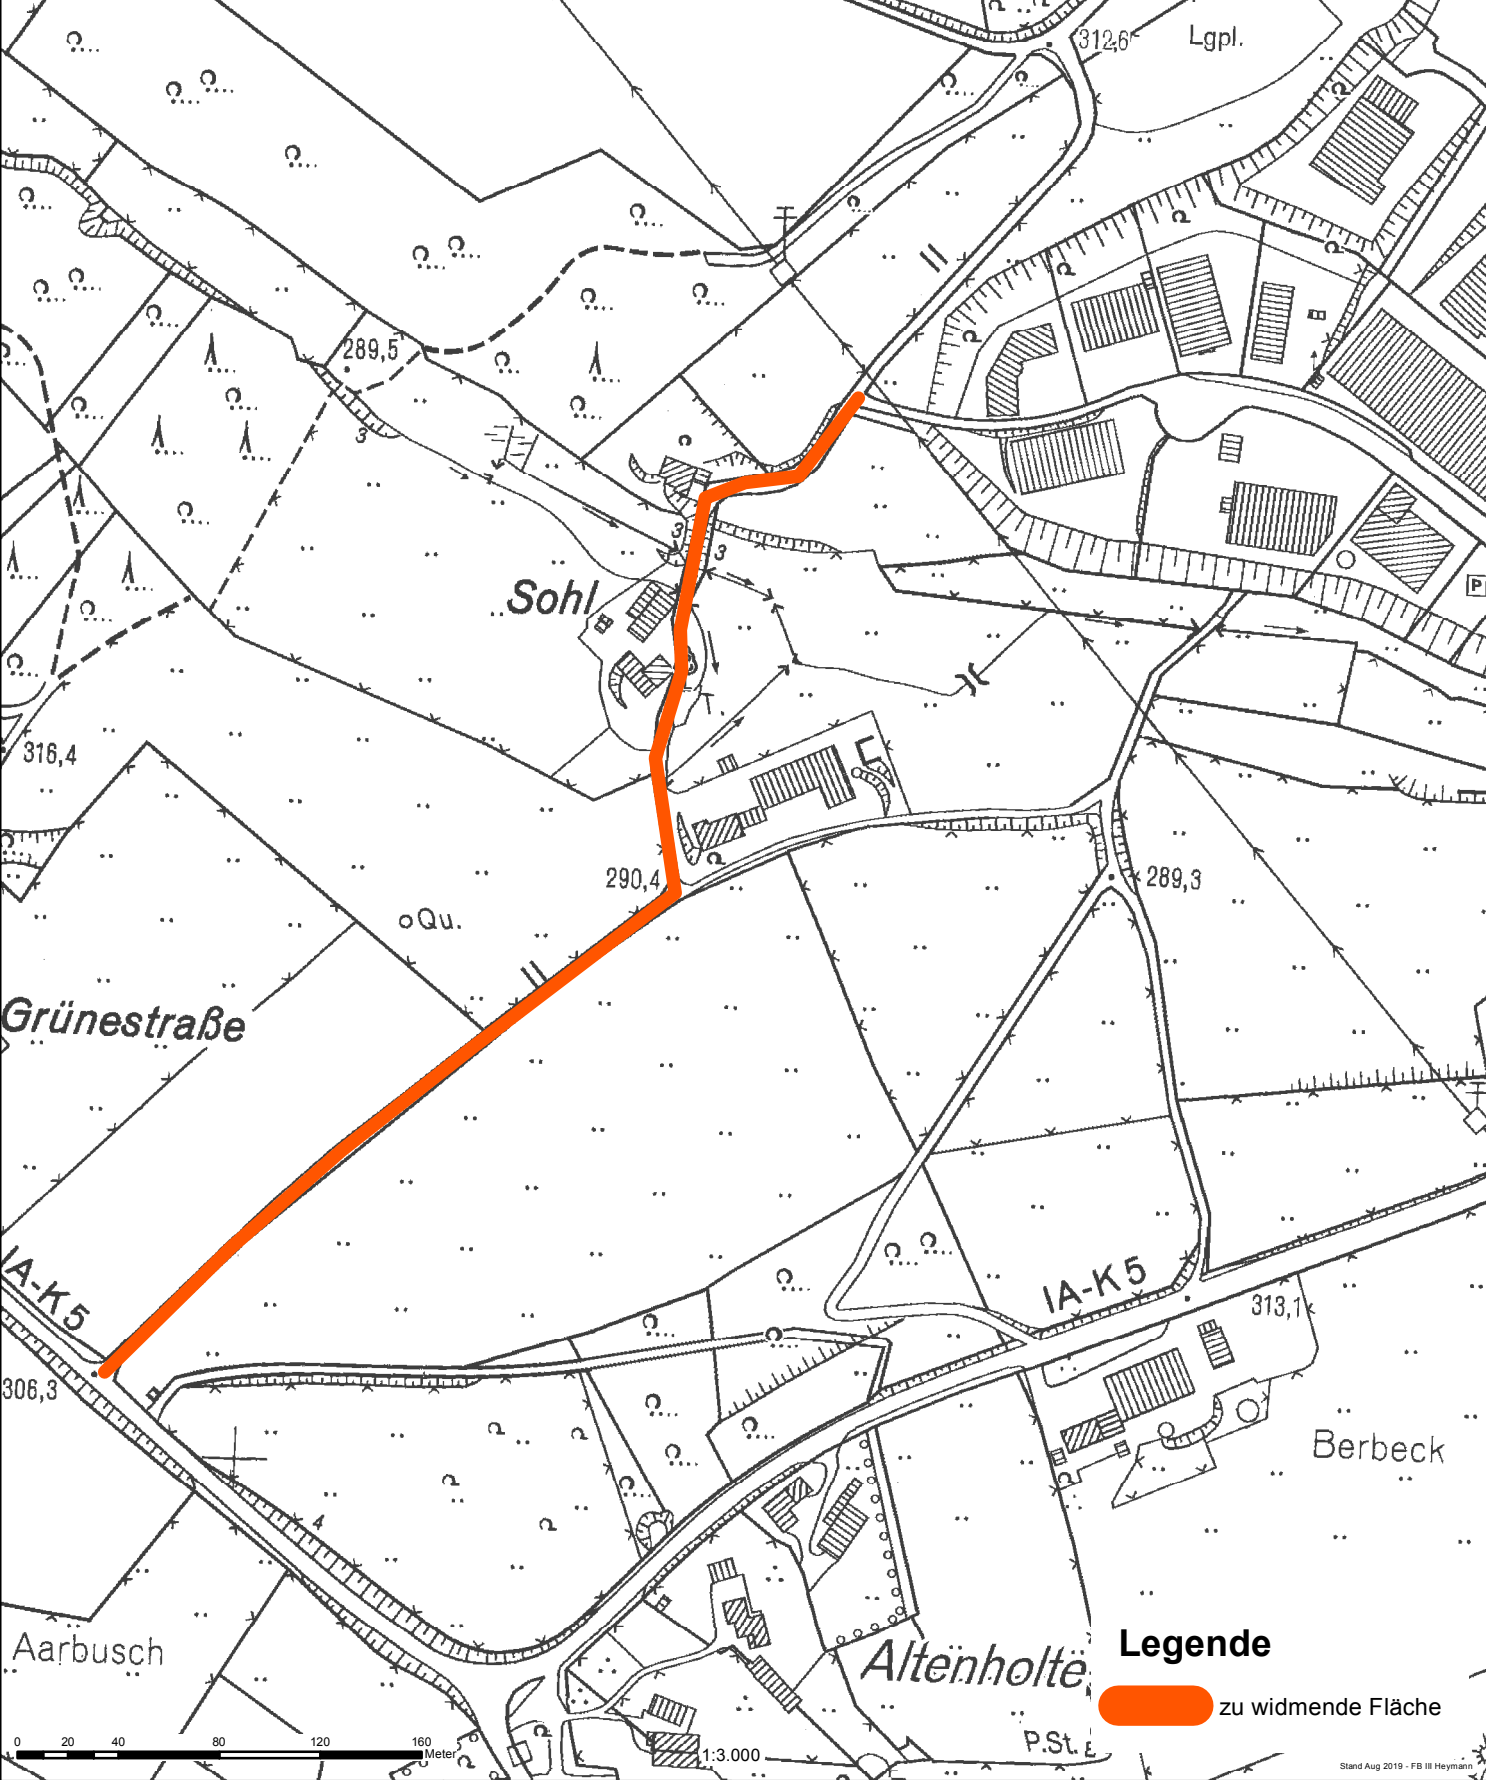

Widmung
Verkehrsfläche von K5 über Sohl bis
Einsmündung Stahlschmidsbrücke



Legende
zu widmende Fläche