Legende

Fahrbahnaufweitung in Asphalt	Böschung	L-Steinwand
Gehweg in Asphalt	Hochbord	gepl. Straßenablauf 50x50
Buswartefläche in Asphalt	Sonderbordsteine auf Nullabsenkung	Regenwasserschacht
Bushaltefläche in Asphalt	Tiefbord	Regenwasserkanal DN300
unbegehbare Inselfläche in Pflaster	Flachbord bei Fahrbahnteiler	flexible Regenwasserleitung DN100
Trennstreifen, Grünfläche	Buskapstein	Fahrbahnmarkierung
Entwässerungsmulde	1-zeilige / 2-zeilige Pflasterrinne	

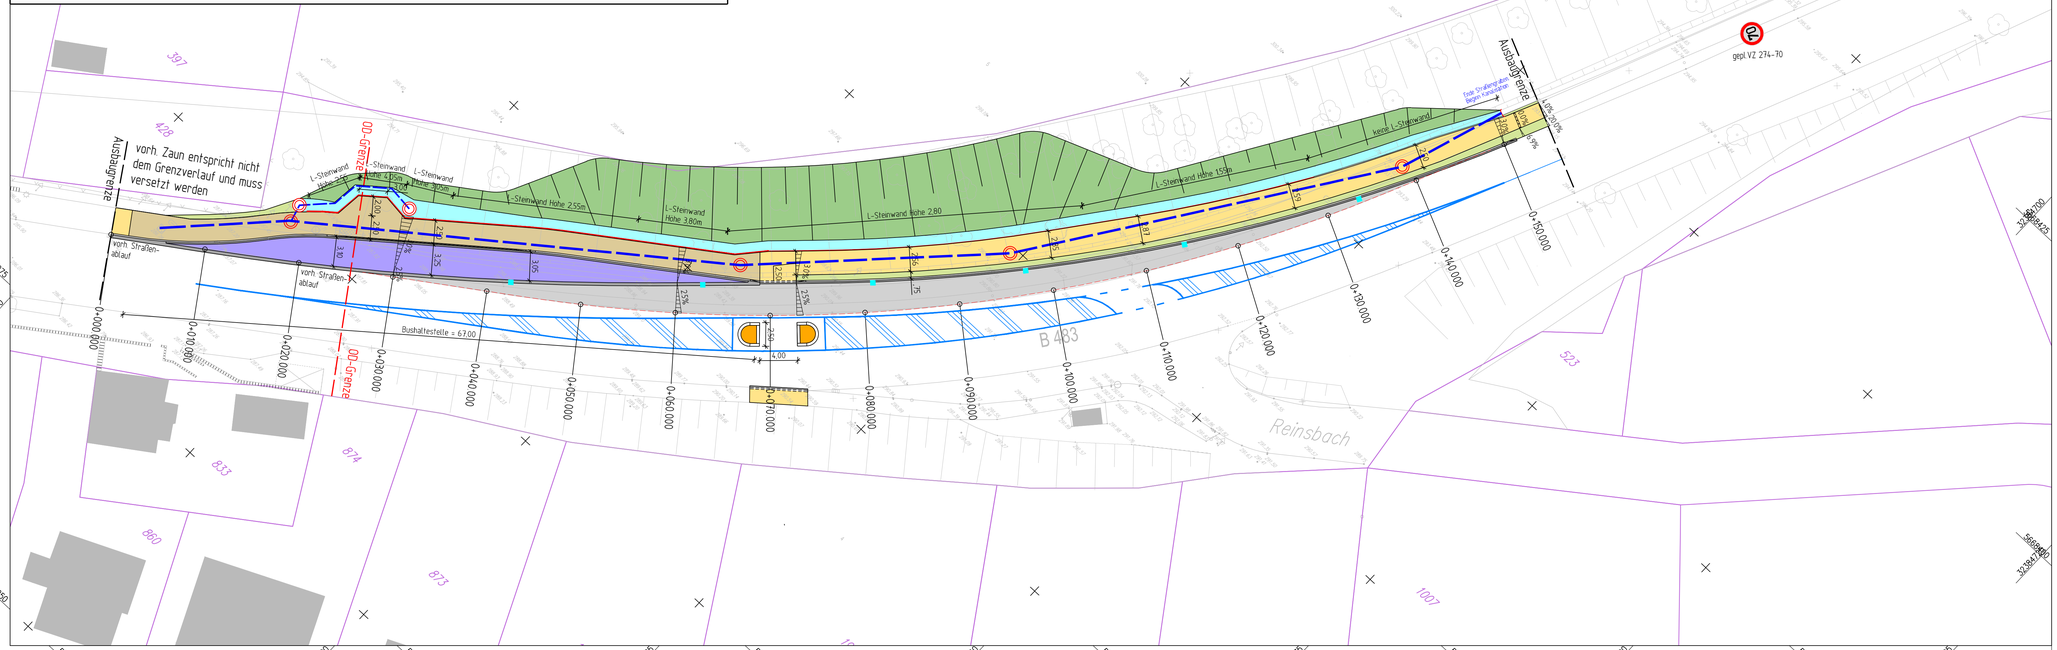

Vorabzug

vom 16.08.2019

Index	Änderung, Art, Umfang, Ursache	Datum	gez.	gepr.
4				
3				
2				
1	---			

Status: LP250

BRECHTEFELD & NAFE
Ingenieur- und Vermessungsbüro GmbH
Beratende Ingenieure VBI und DWA, DVP
Zur Streuobstwiese 27 45549 Sprockhövel Tel.:02339/81840-0

	Datum	Zeichen
bearbeitet	Aug. 2019	Spy
gezeichnet	Aug. 2019	KD
geprüft :		

Sprockhövel, im August 2019 .....

Layout: LP250

Schloss-Stadt Hückeswagen

Bushaltestelle Reinsbach
FR Hückeswagen

Vor-planung

Lageplan

Bl.-Nr.: 1

M.: 1:250

Auftraggeber:
SCHLOSS-STADT HÜCKESWAGEN
FB-III Bauen, Planung, Umwelt
Auf m Schloß 1
42499 Hückeswagen
Tel.-Nr.: 02192 / 88-0
Fax-Nr.: 02192 / 88-399

genehmigt:

Hückeswagen, ...

.....

L:\PROJEKTE\2019\192468\02-dwg\192468.dwg