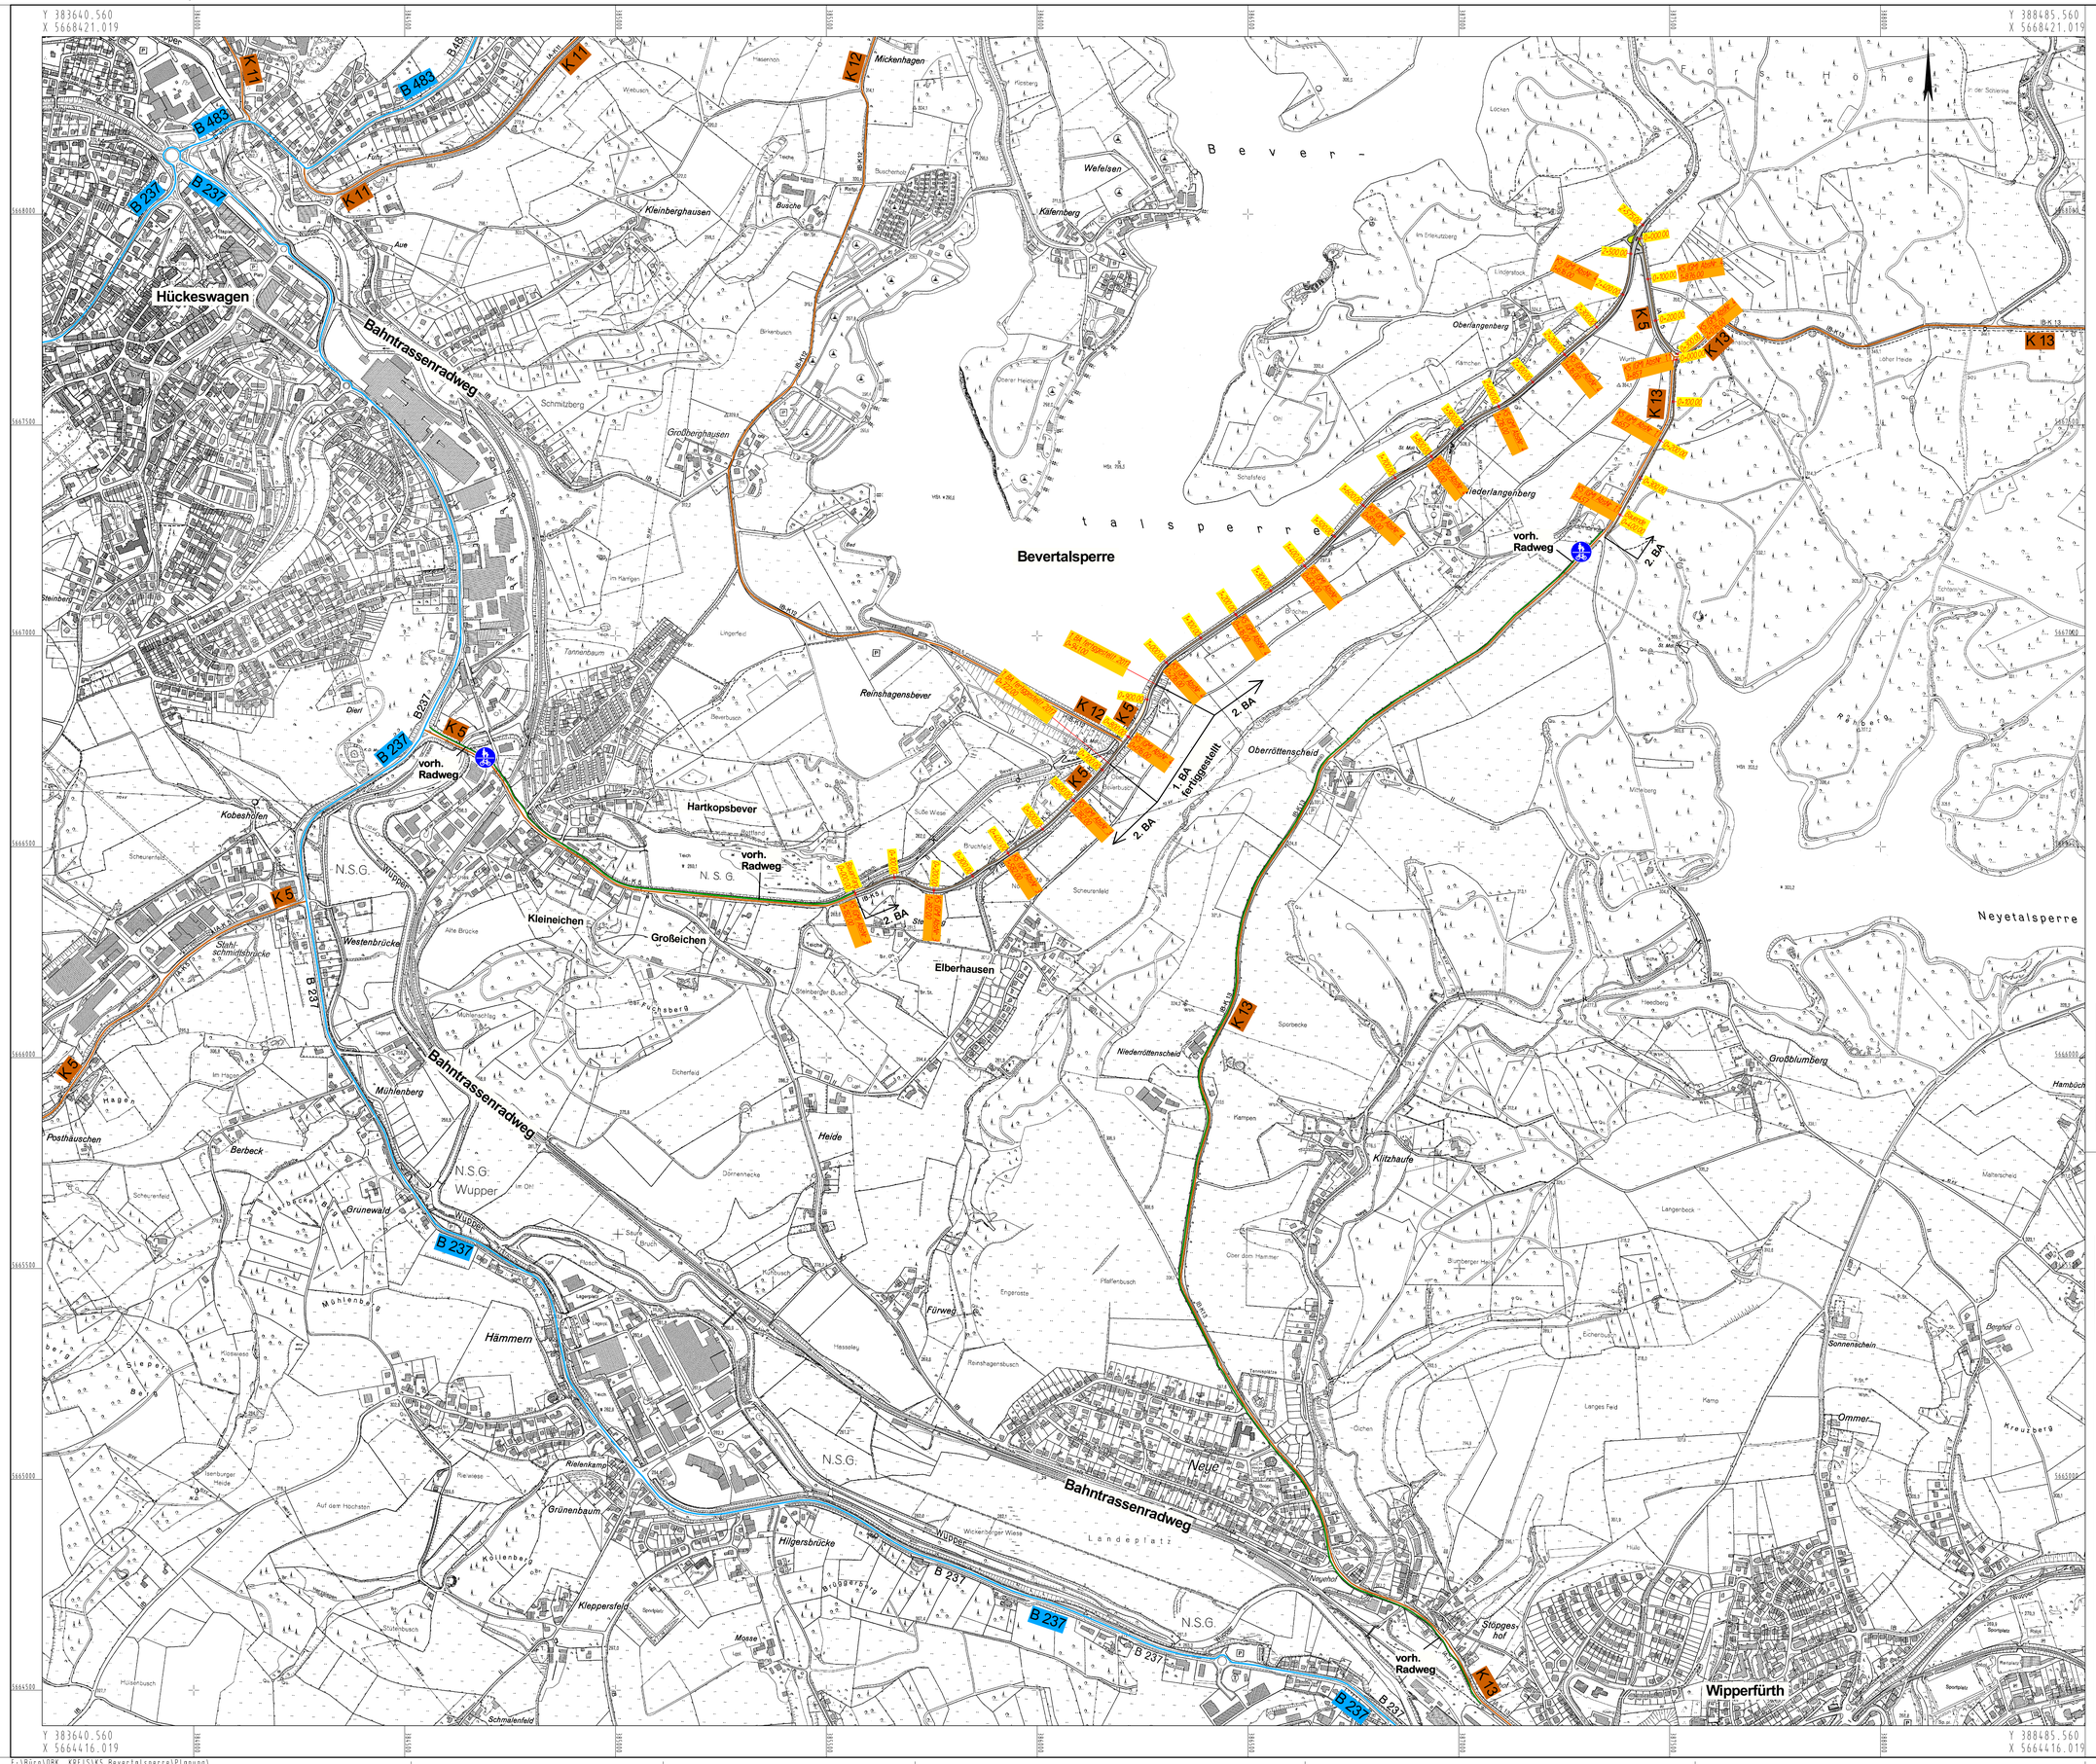

Legende:

- Deckenbuch
- vorh. RGW
- Bundesstraßen
- Kreisstraßen

INGENIEURBÜRO BOHLE

Dipl.-Ing. Holger Bohle
Im Eisernen Berg 6
51674 Wiehl

Telefon 0 22 62 – 208 309
Fax 0 22 62 – 713 99 31
Mobil 0 151 – 6 77 11 4 33

E-Mail info@ib-bohle.de
Web www.ib-bohle.de

OBERBERGISCHER KREIS
DER LANDRAT

Straße	von NK / Abschnitt	nach NK / Abschnitt	Stationsbereich
K5/K13			

Nächster Ort: Hückeswagen

Umbau der K 5 Bevertalsperre
mit Neubau eines RGW

Projekt-Nr. OM 2017 12 374
Unterlage
Blatt-Nr. 1 (1)
Dau-Nr.
Datum letzte Änderung 08.07.2019

Übersichtskarte

Maßstab: 1 : 5.000

	Datum	Zeichen
Grundplan erstellt		
bearbeitet	05/2018	Bohle
gezeichnet	05/2018	Bohle
geprüft		

Nr.	Art der Änderung	Datum	Name

F:\Büro\OBK KREISIKS Bevertalsperre\Planung\

PLOTM 6HY!11 Blatt: 10 M 1:5000 04.08.2017 10:16