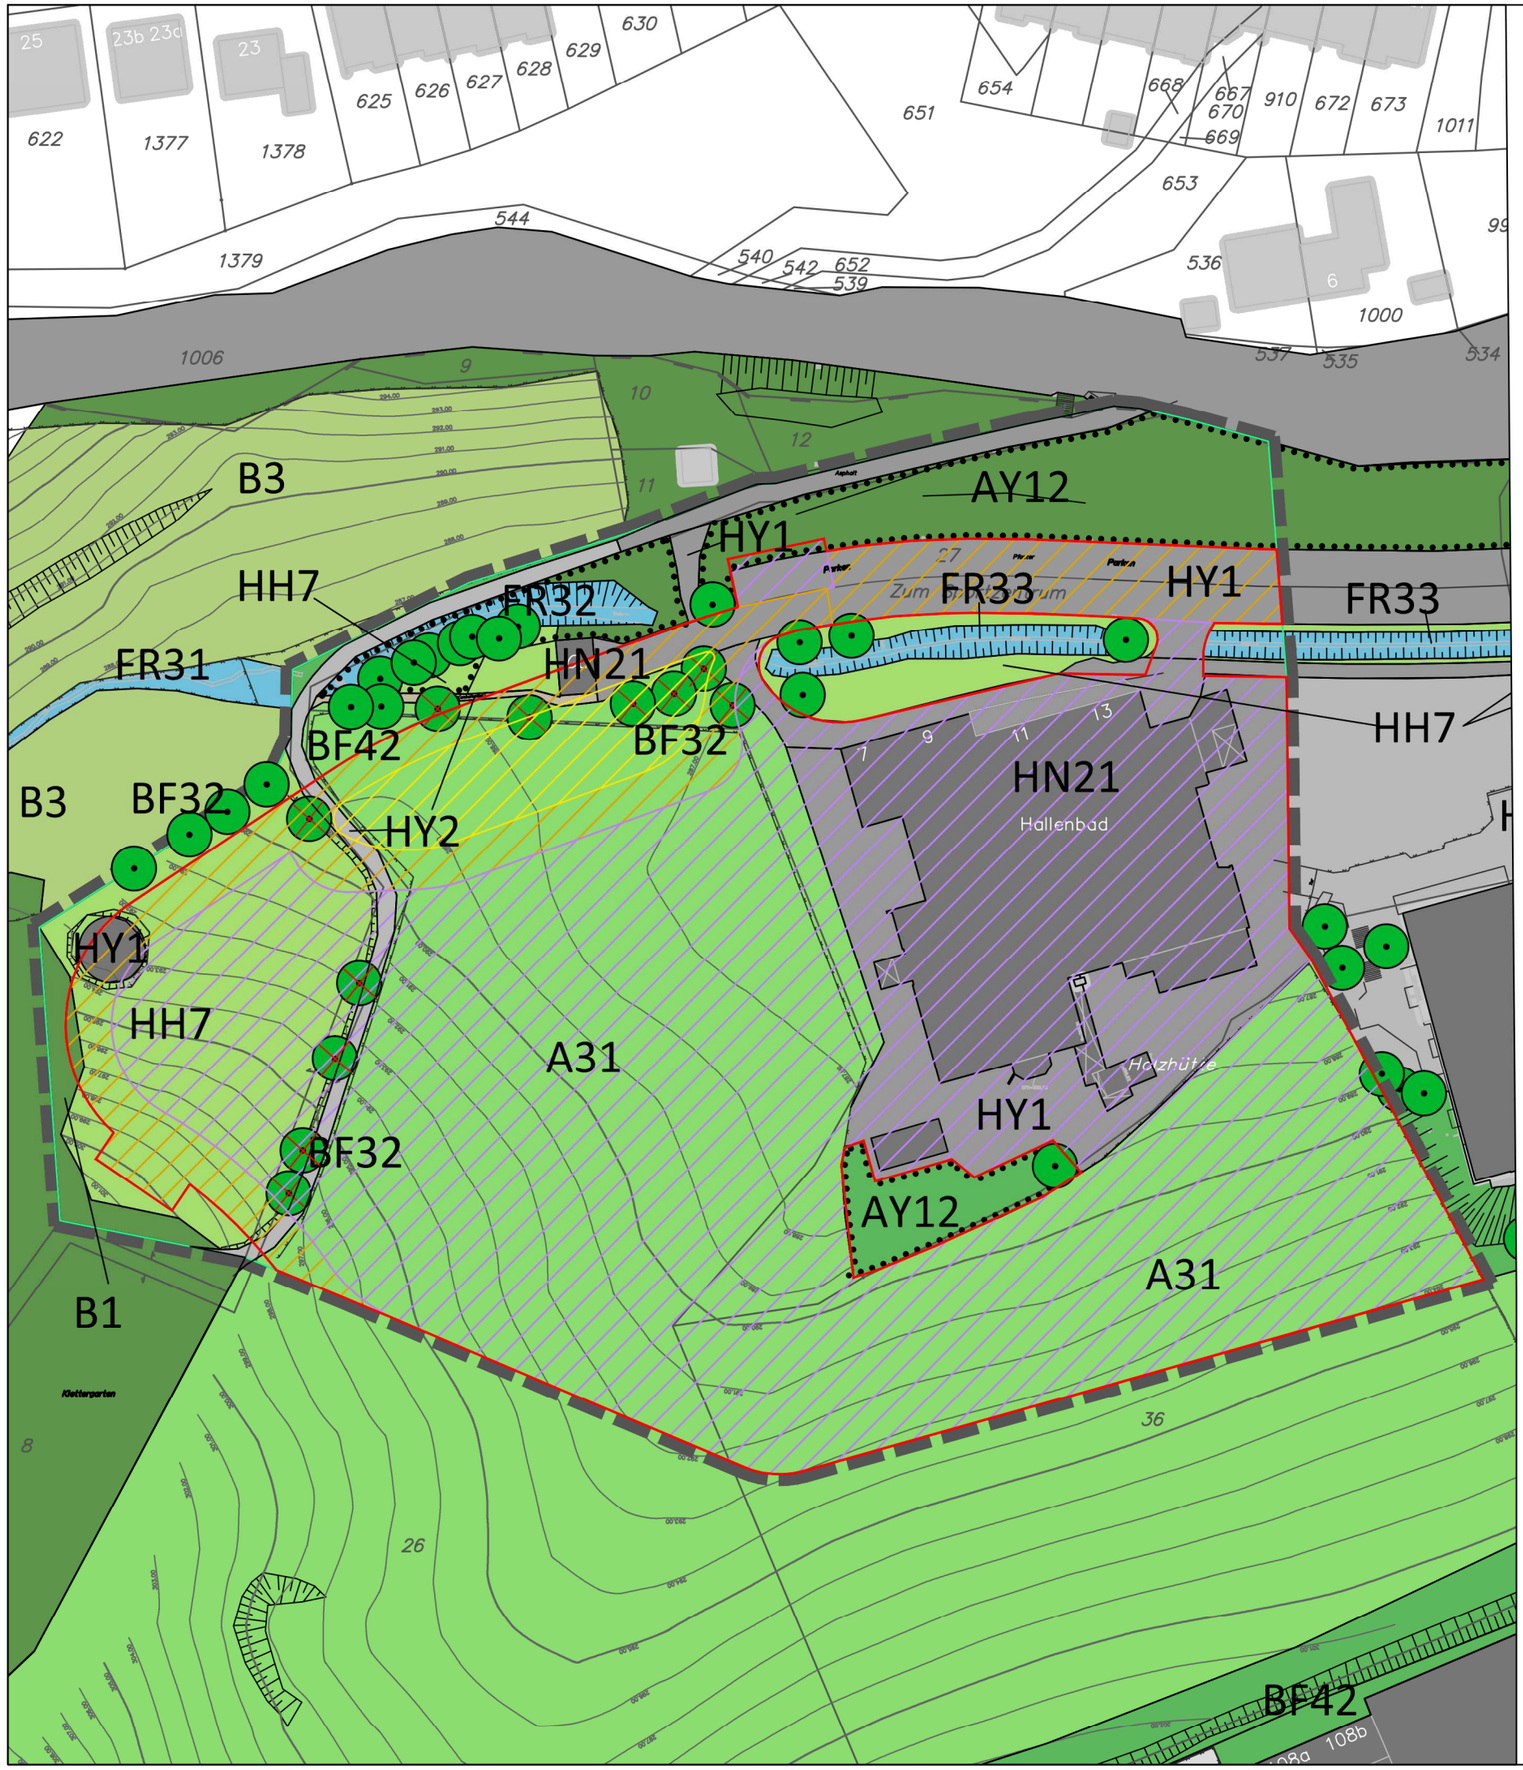

Legende Bestands- und Konfliktplan

Biotoptypen (Code)

- B1 — Waldrand
- AY12 — Waldartiger Mischbestand
- A31 — Intensivwiese/-weide, artenarm
- B3 — Intensivweide, artenarm
- FR3 — FR31 - eutropher Bach, nicht ausgebaut; FR32 - eutropher Bach, schwach ausgebaut; FR33 - eutropher Bach, stark ausgebaut
- HH7 — Grasfluren
- HN21 — Siedlungsflächen in Ortschaften, intensiv genutzt
- HY1 — Wege und Straßen, versiegelt
- HY2 — Wege, unbefestigt oder geschottert
- BF — Einzelbäume, Baumgruppen; 32-überwiegend standorttypisch; 42-überwiegend standortfremd

Konflikte

- Direkte Projektwirkung
- Ver-/Entsorgungsfläche
- Gemeinbedarfsfläche
- Verkehrsfläche
- Verlust Einzelbäume

Sonstige Darstellungen

- vorhandene Flurstücksgrenze
- 26 — Flurstücksnummer
- 292.00 — örtlich gemessene Höhe
- Gebäudebestand
- Baumbestand
- Böschung

Schloss-Stadt Hückeswagen

Bebauungsplan Nr.79 "Löwen-Grundschule"

Planart:	Bestands- und Konfliktplan
Planungsphase:	Satzungsbeschluss
bearbeitet:	Brehm, Herwig, Schmidt
gezeichnet:	Herwig, Schmidt

P:\H\Hückeswagen\LPlanung\BP Löwen-Grundschule\Planzeichnung\Entwurf\1910_Bestands- und Konfliktplan.dwg

Maßstab:	1:1.000	Projekt-Nr.:	B-L-18-05
Planformat:	420x297	Datum:	10.2019

BRECHTEFELD & NAFE
Ingenieur- und Vermessungsbüro GmbH
Beratende Ingenieure VBI und DWA, DVP
Zur Streuobstwiese 27 45549 Sprockhövel Tel.:02339/81840-0

Stadt Land BREHM
Planungsbüro für Stadt und Landschaft
Schulweg 1
15711 Königs Wusterhausen
03375.52357-30
info@stadt-land-brehm.de
www.stadt-land-brehm.de