
Stadt Hückeswagen
III – Bauen, Planung, Umwelt

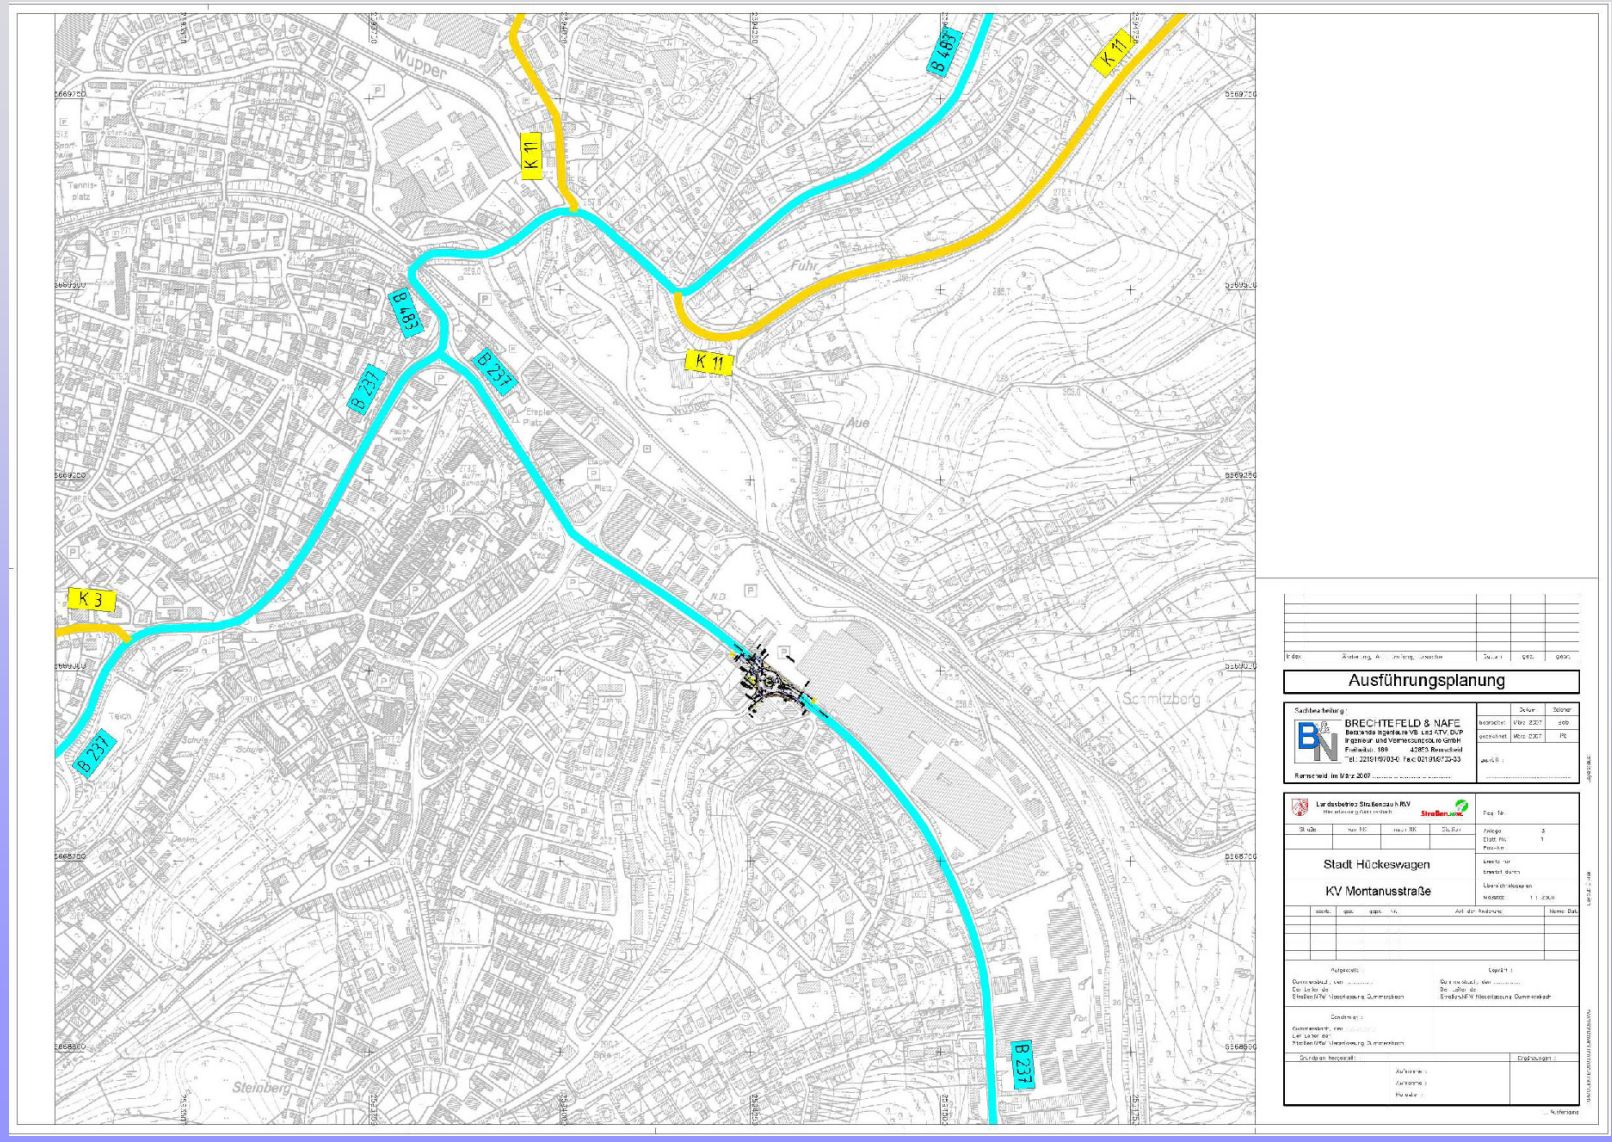


Knotenpunkt Montanusstraße

Sitzung des Ausschusses für Bauen und Verkehr
02. April 2007


Übersicht


Wupper
K 11
B 483
K 11
B 483
B 237
B 237
K 11
Fuhr
Aue
K 3
B 237
Schmitzberg
Steinberg
B 237
Ausführungsplanung
BRECHTEFELD & NAFE
Stadt Hückeswagen
KV Montanusstraße


Lageplan - Straße

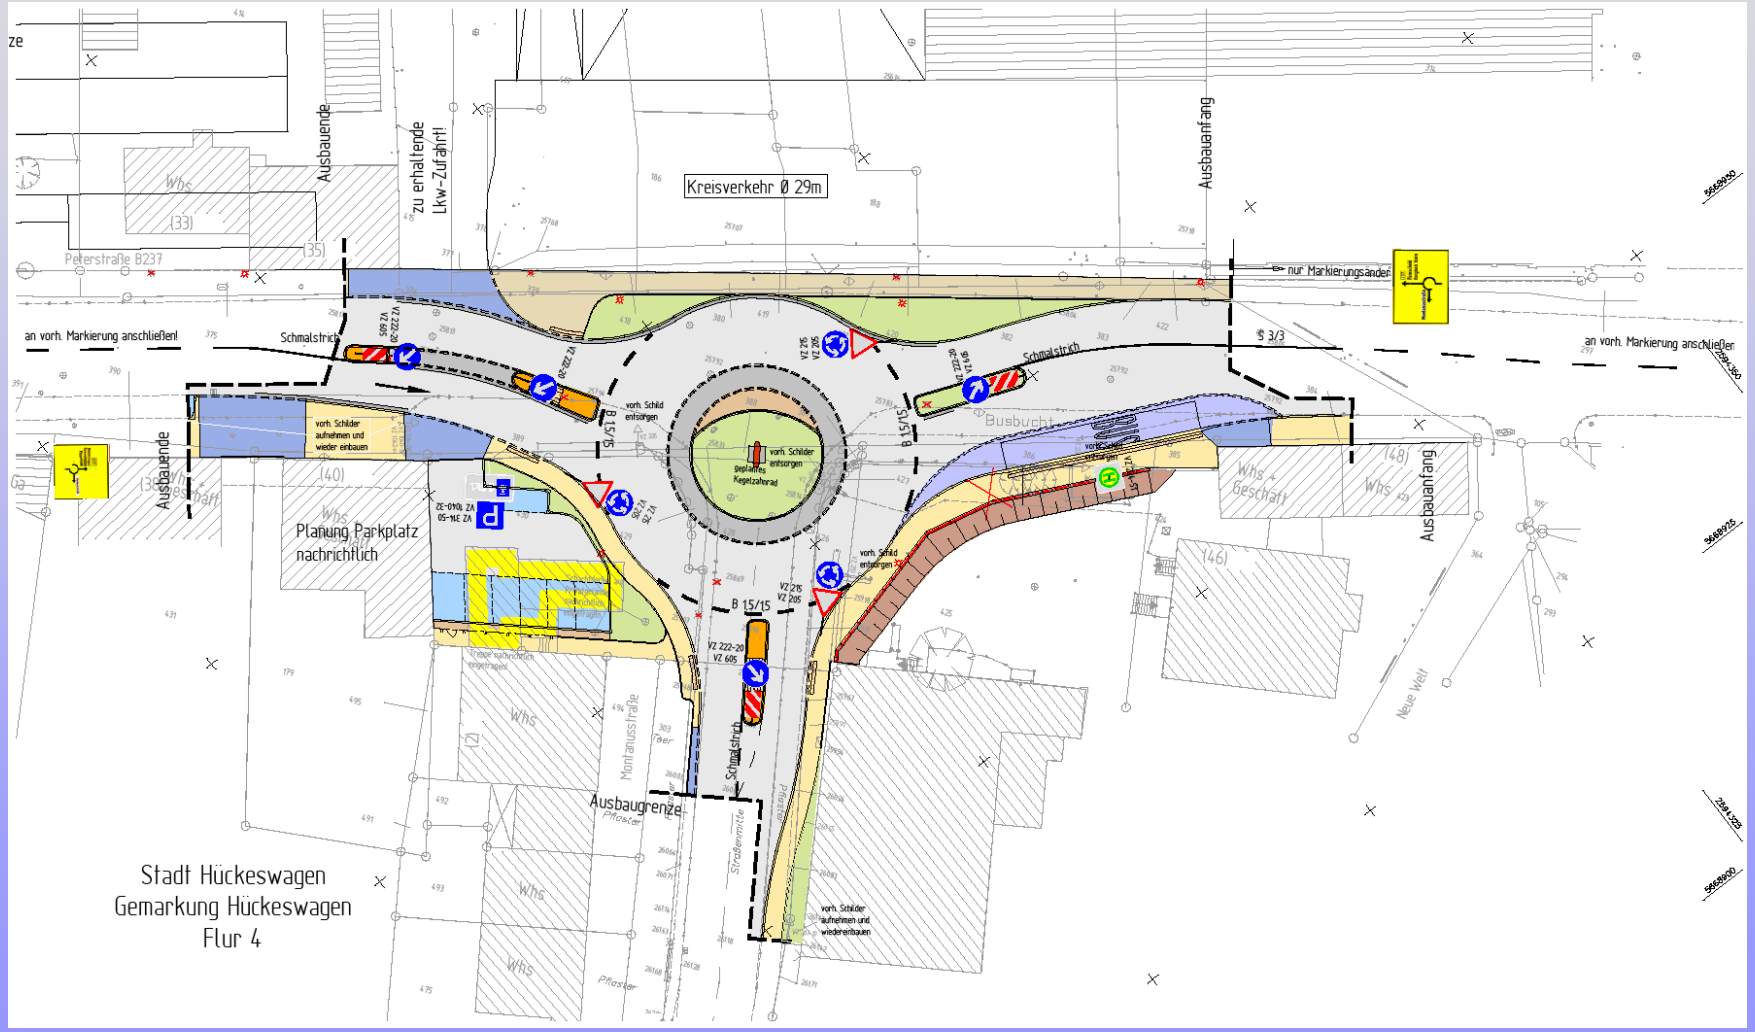


Lageplan – Versorgungsleitungen

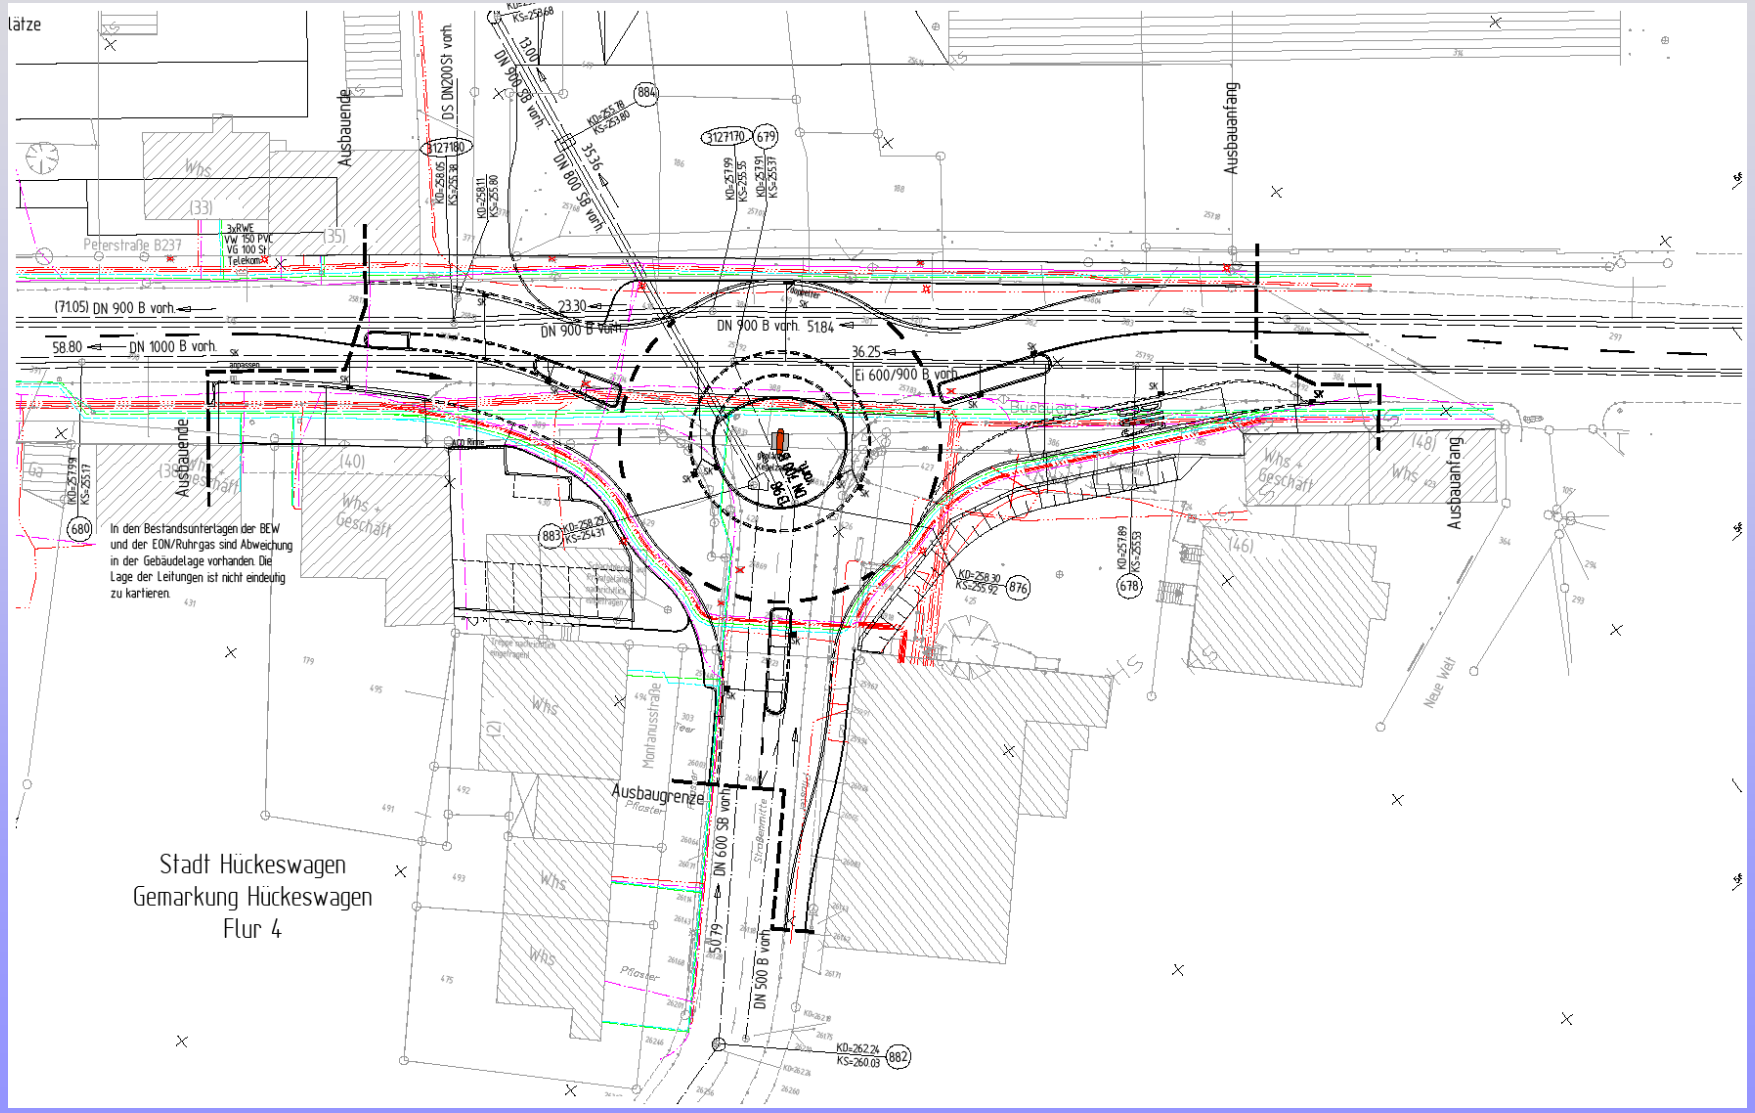


Regelquerschnitt

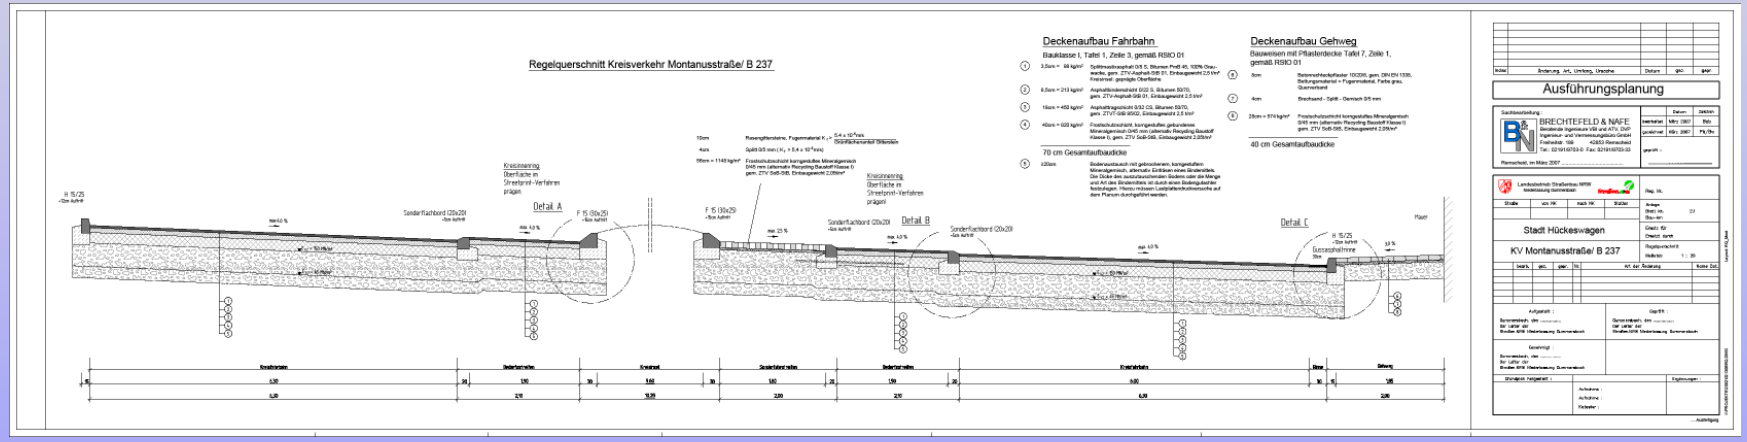


Kreisverkehrsarm Montanusstraße

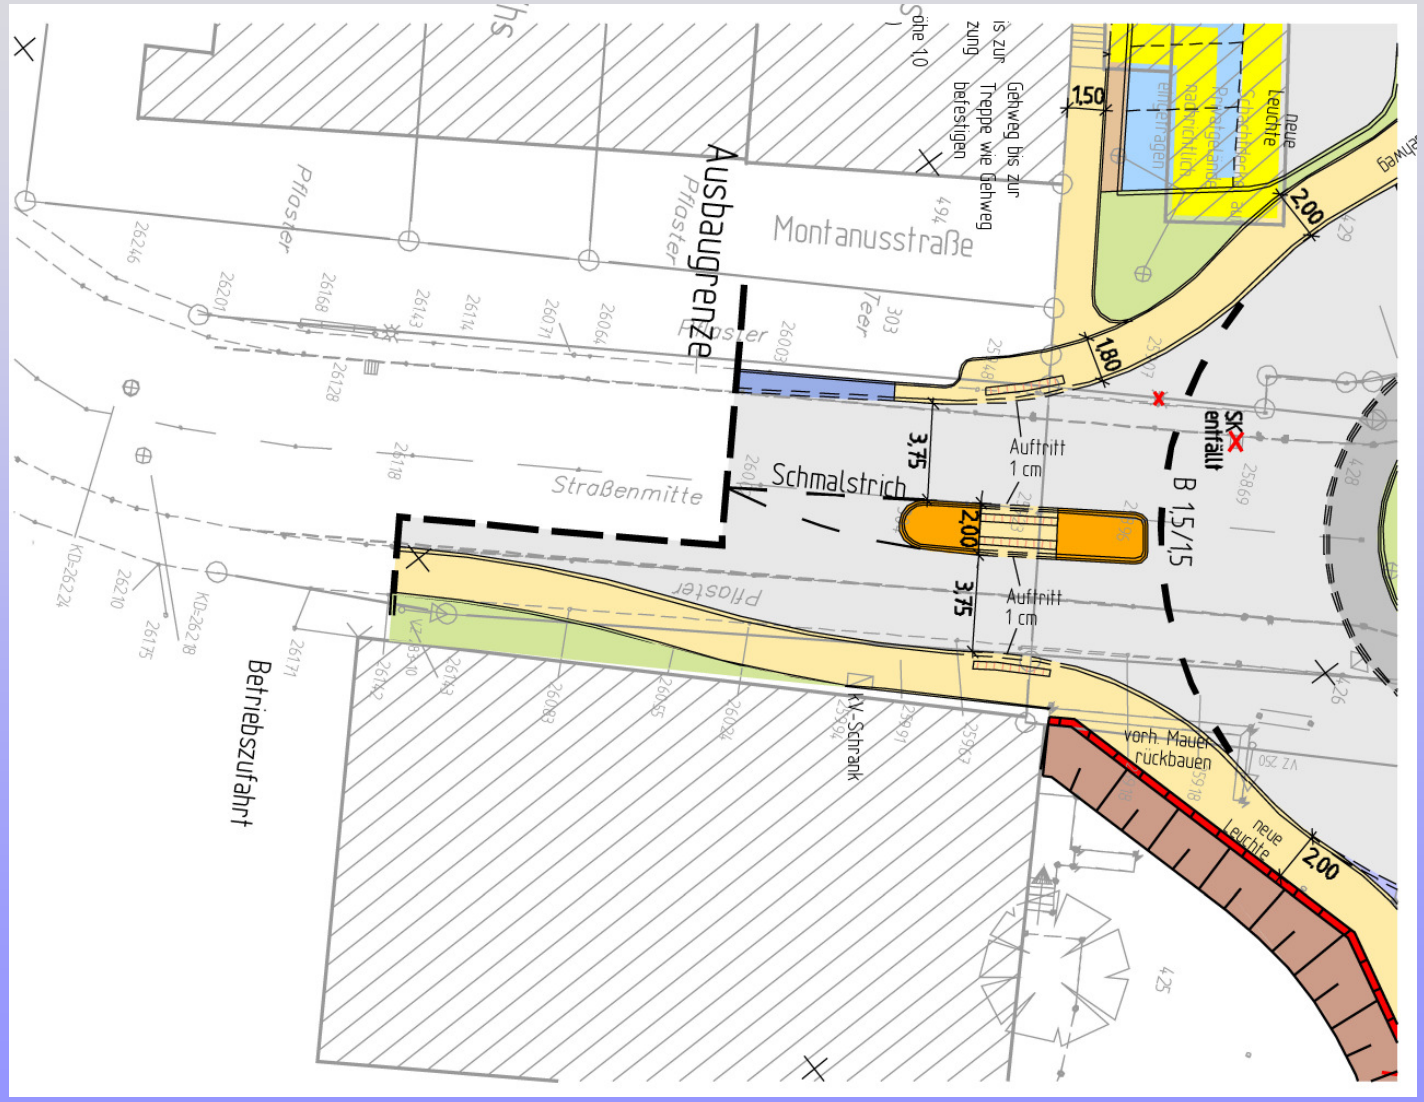


Kreisverkehrsarm Peterstraße - West

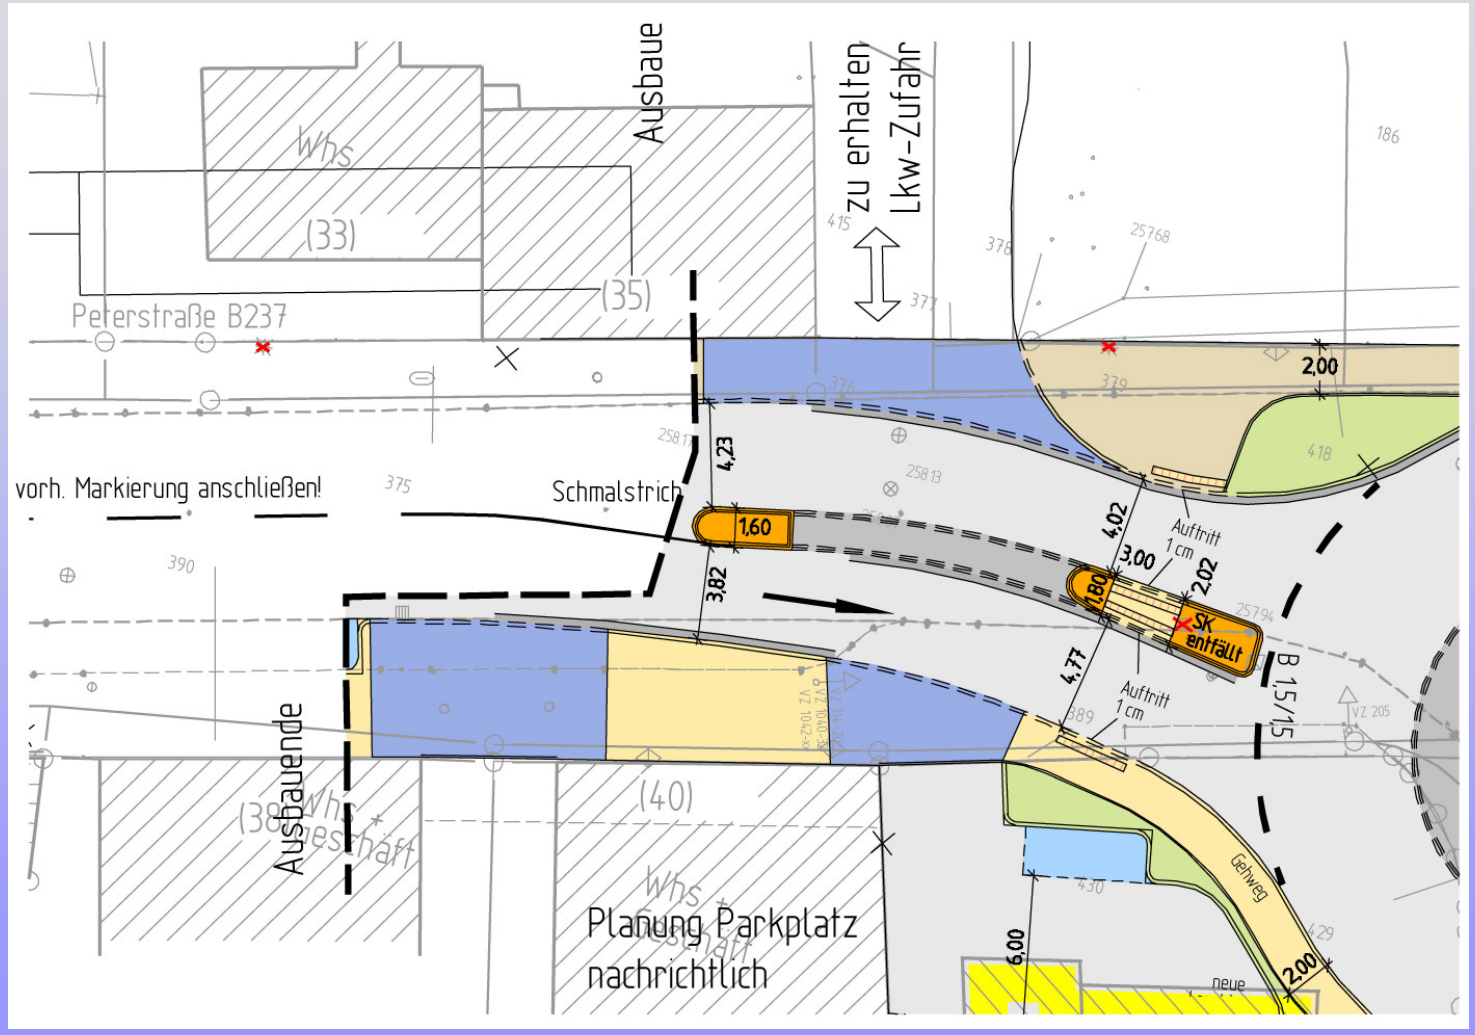


Kreisverkehrsarm Peterstraße - Ost

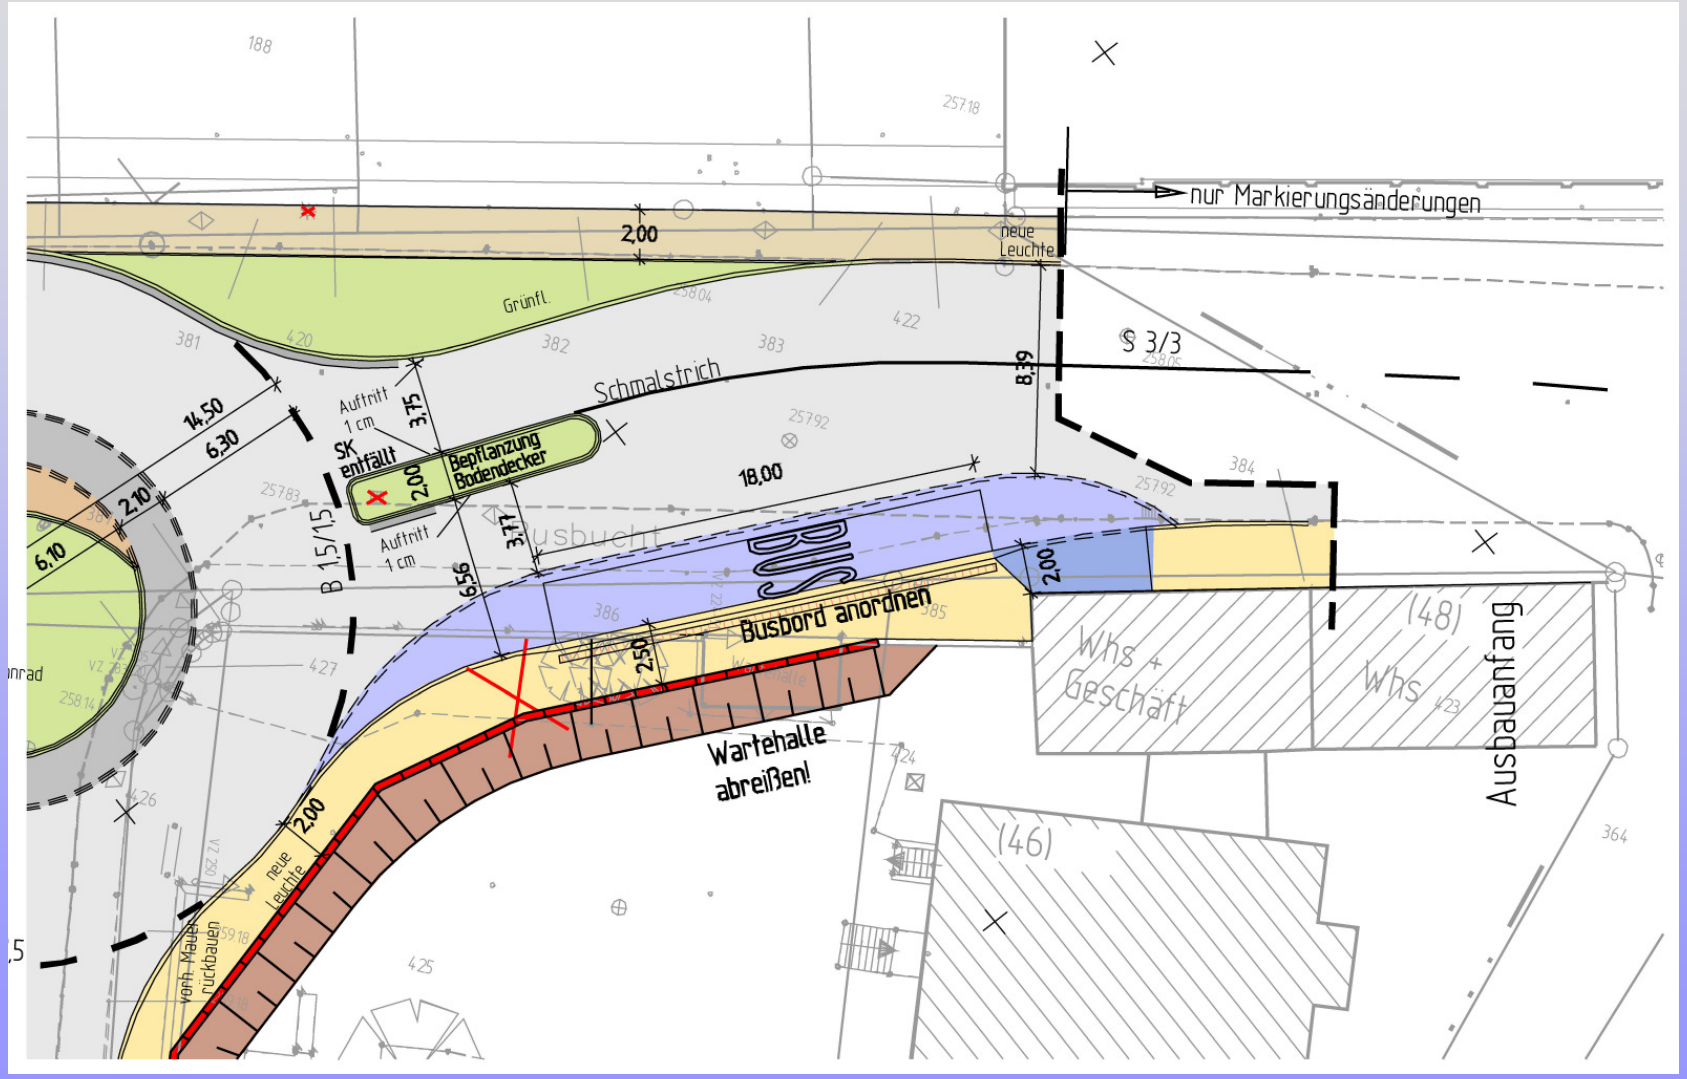

Kreisinsel

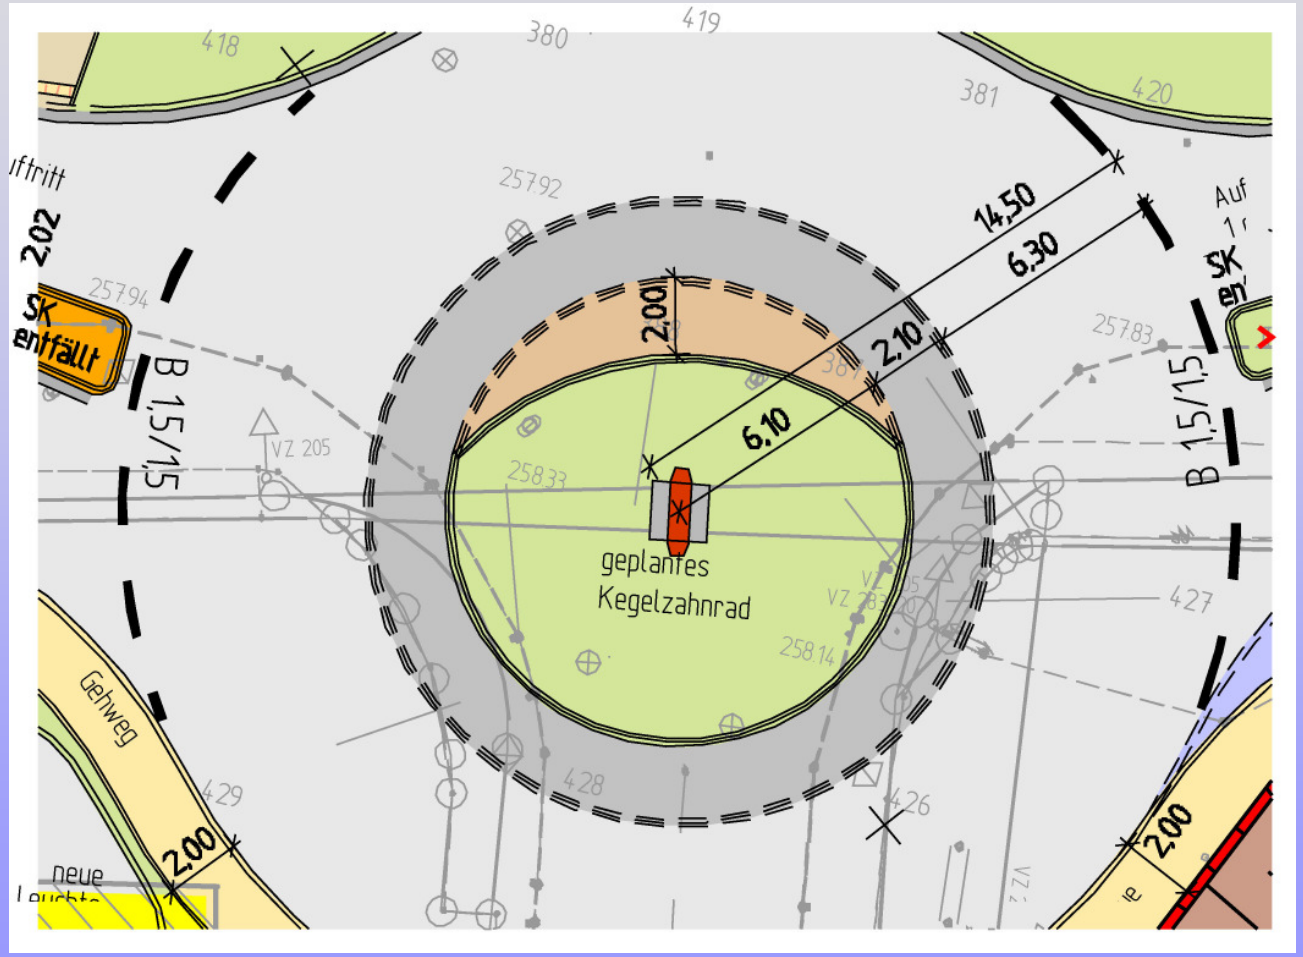
SK entfällt
B 1,5/1,5
VZ 205
2,02
2,00
2,10
6,10
14,50
6,30
geplantes Kegelzahnrad
Gehweg
2,00
neue
B 1,5/1,5
2,00
418
419
380
381
420
427
428
429
426
25792
25794
25783
25833
25814

Kegelzahnrad

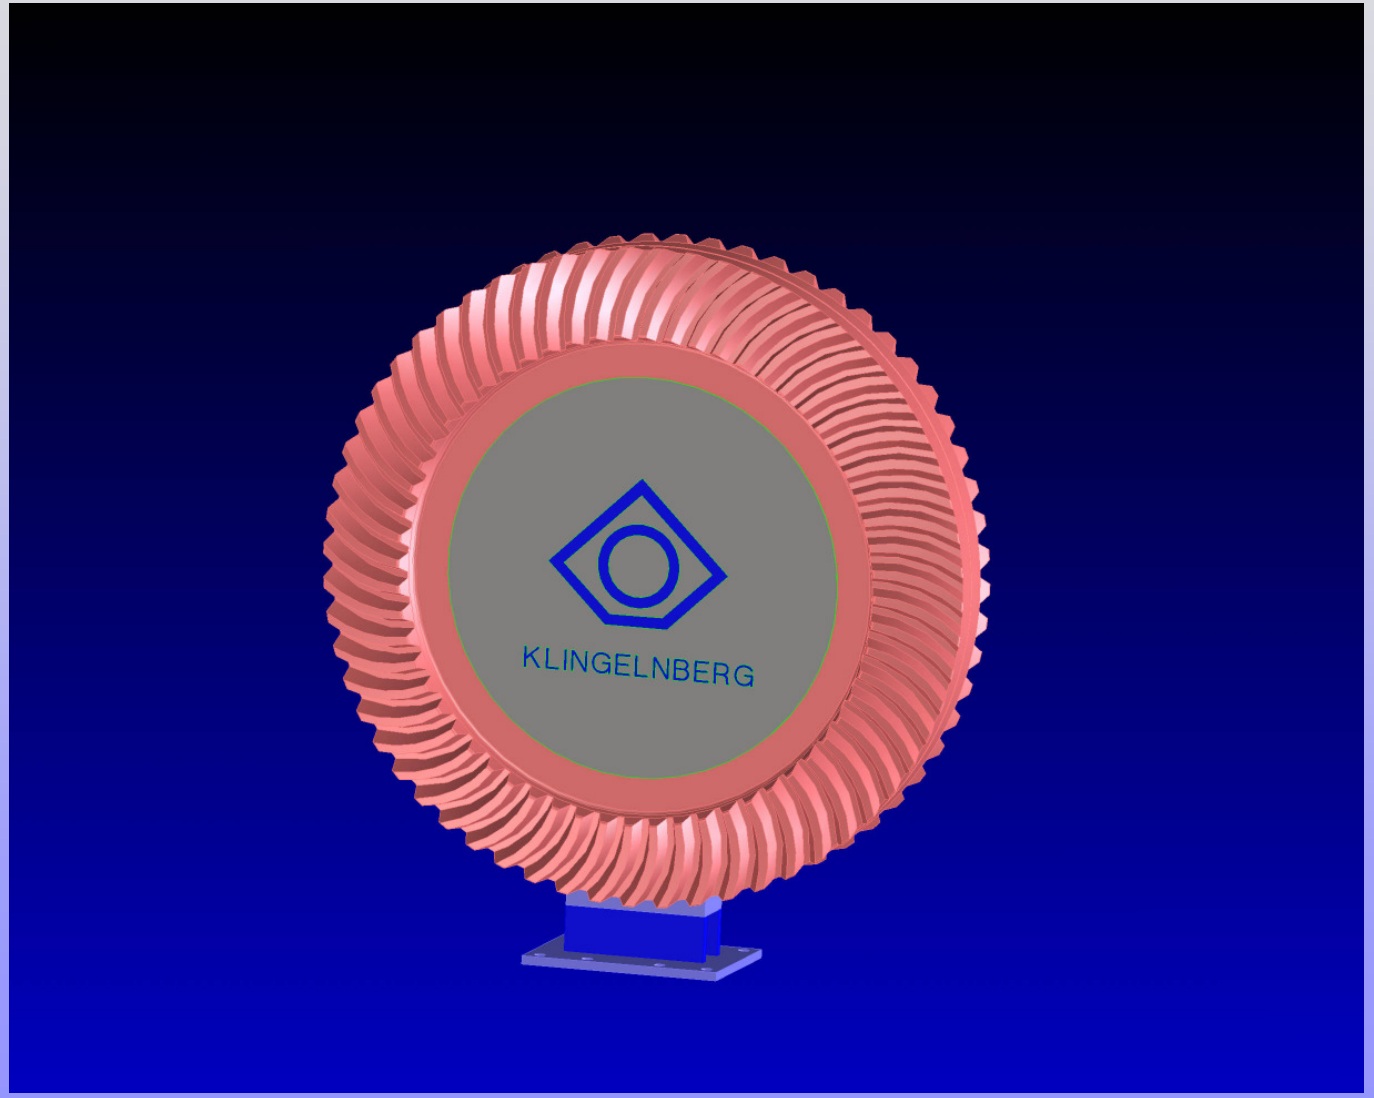


Ansicht Richtung Wipperfürth



Ansicht Richtung Stadtmitte



Bauablaufplan

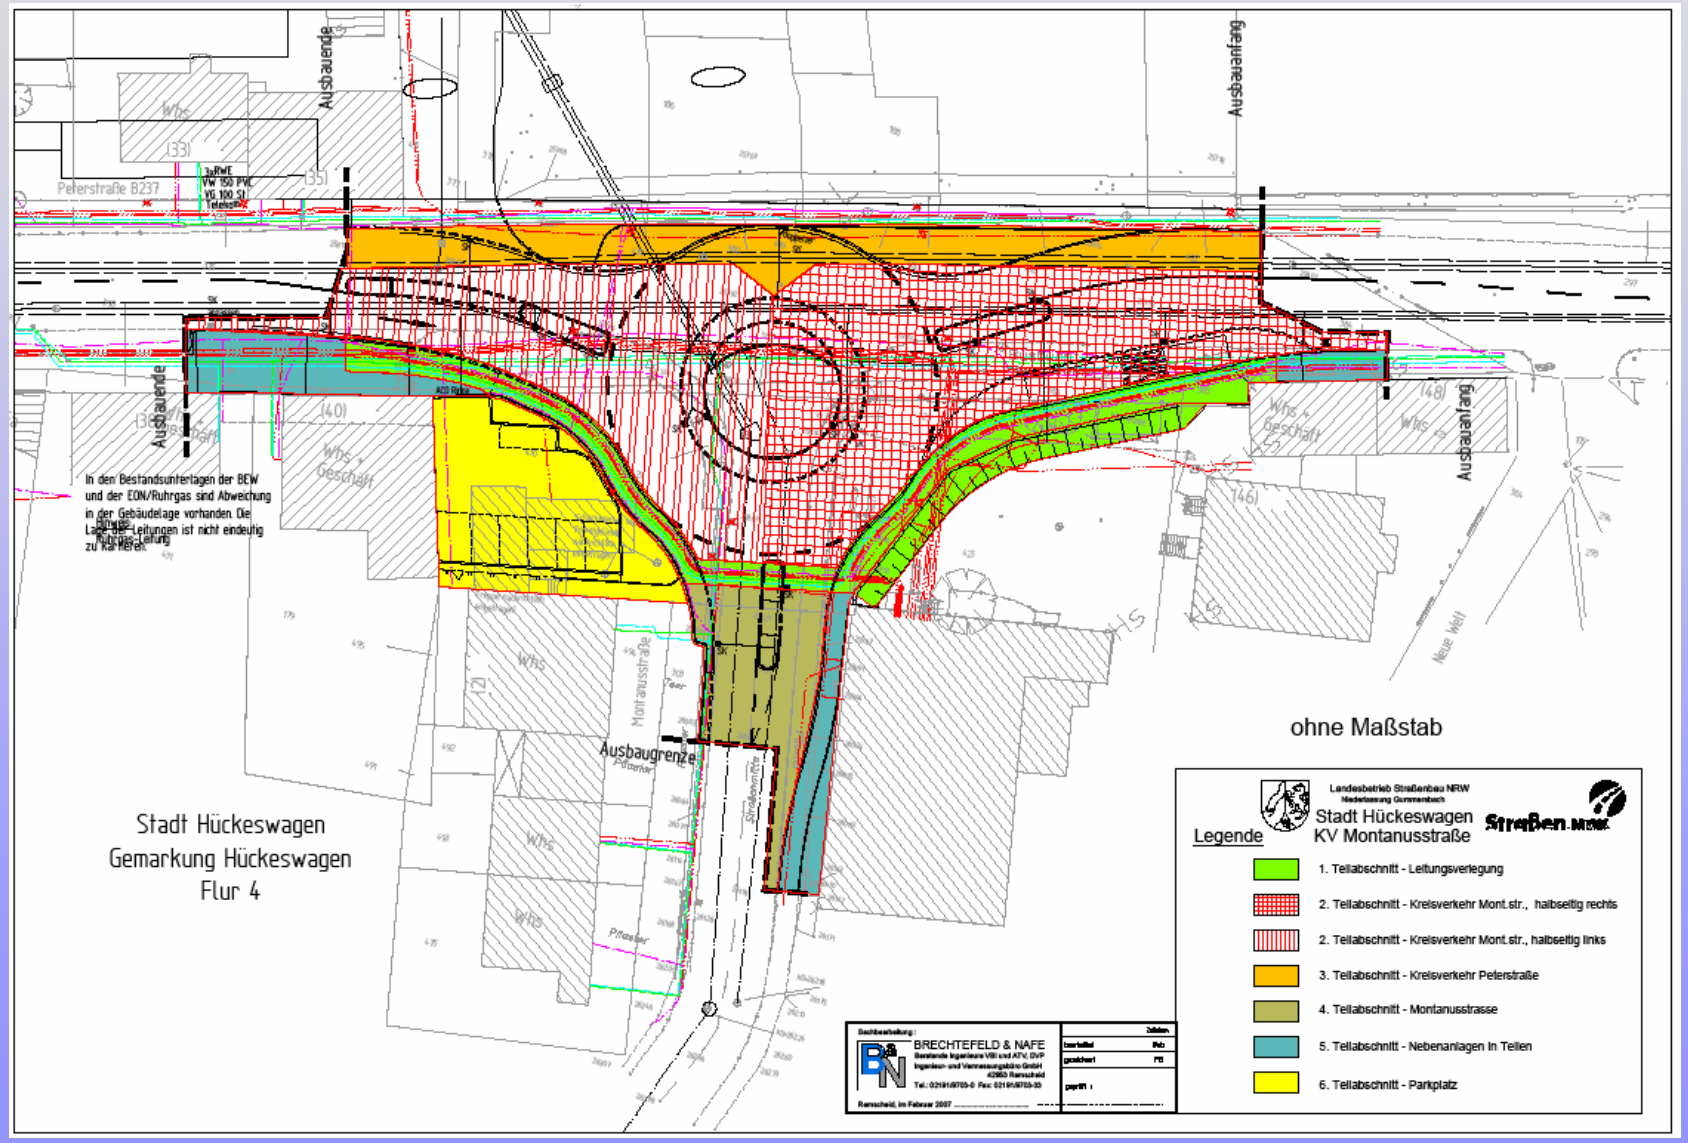

Wir bedanken uns für Ihre Aufmerksamkeit!

Brechtefeld & Nafe
Ingenieur- und Vermessungsbüro GmbH