




Ansicht von Süd- Osten

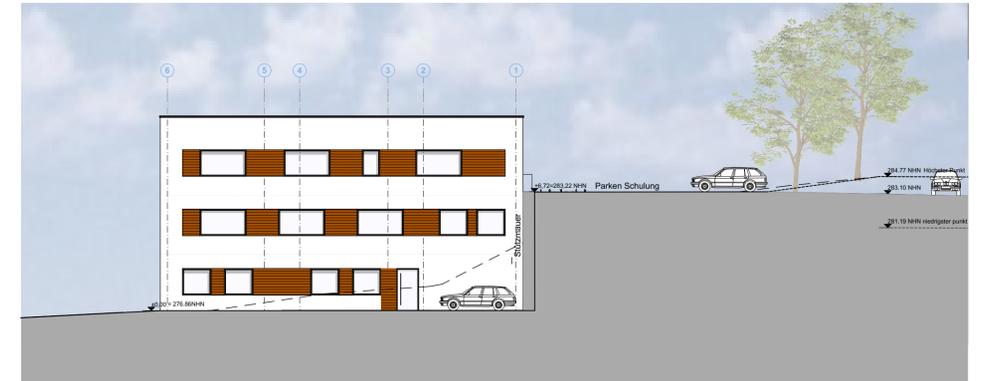


Ansicht von Nord- Osten

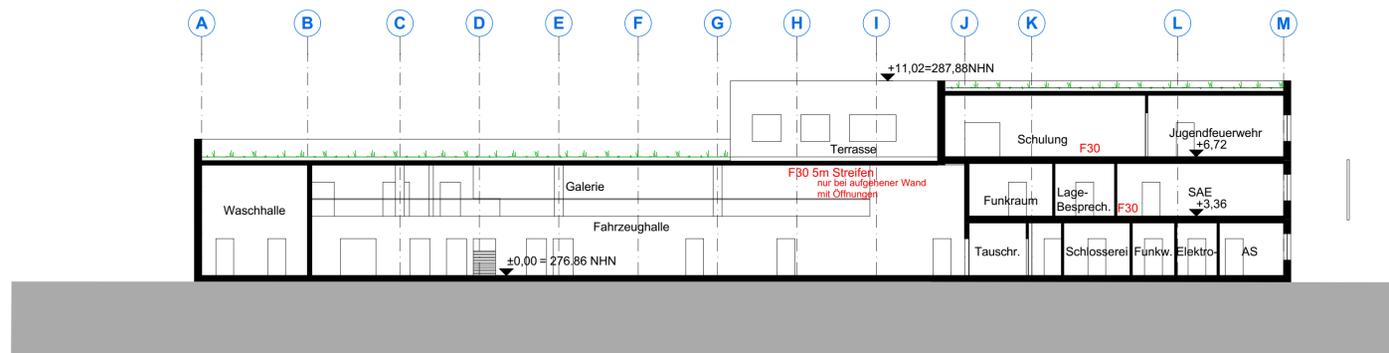


Schnitt B-B

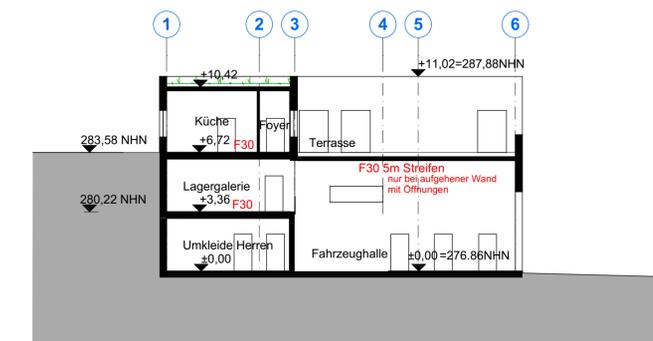

Schnitt A-A

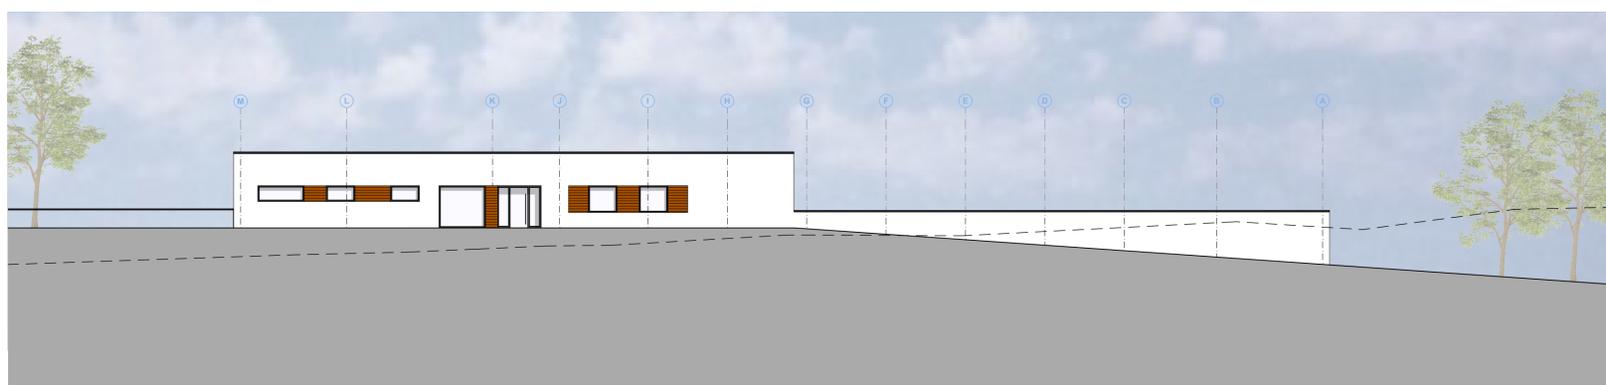

Ansicht von Nord- Westen

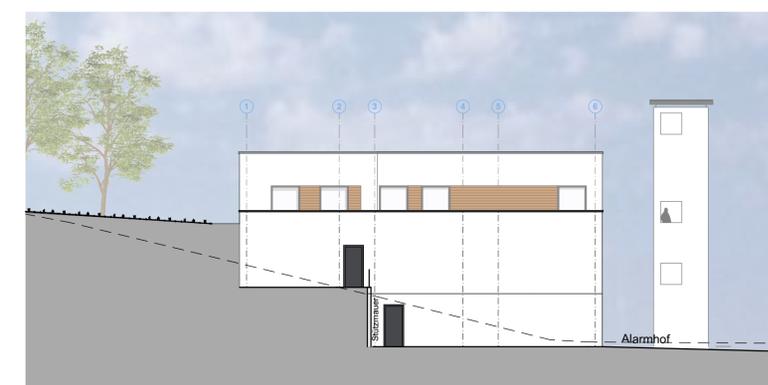

Ansicht von Süd- Westen

Ansichten/Schnitte M 1:200