


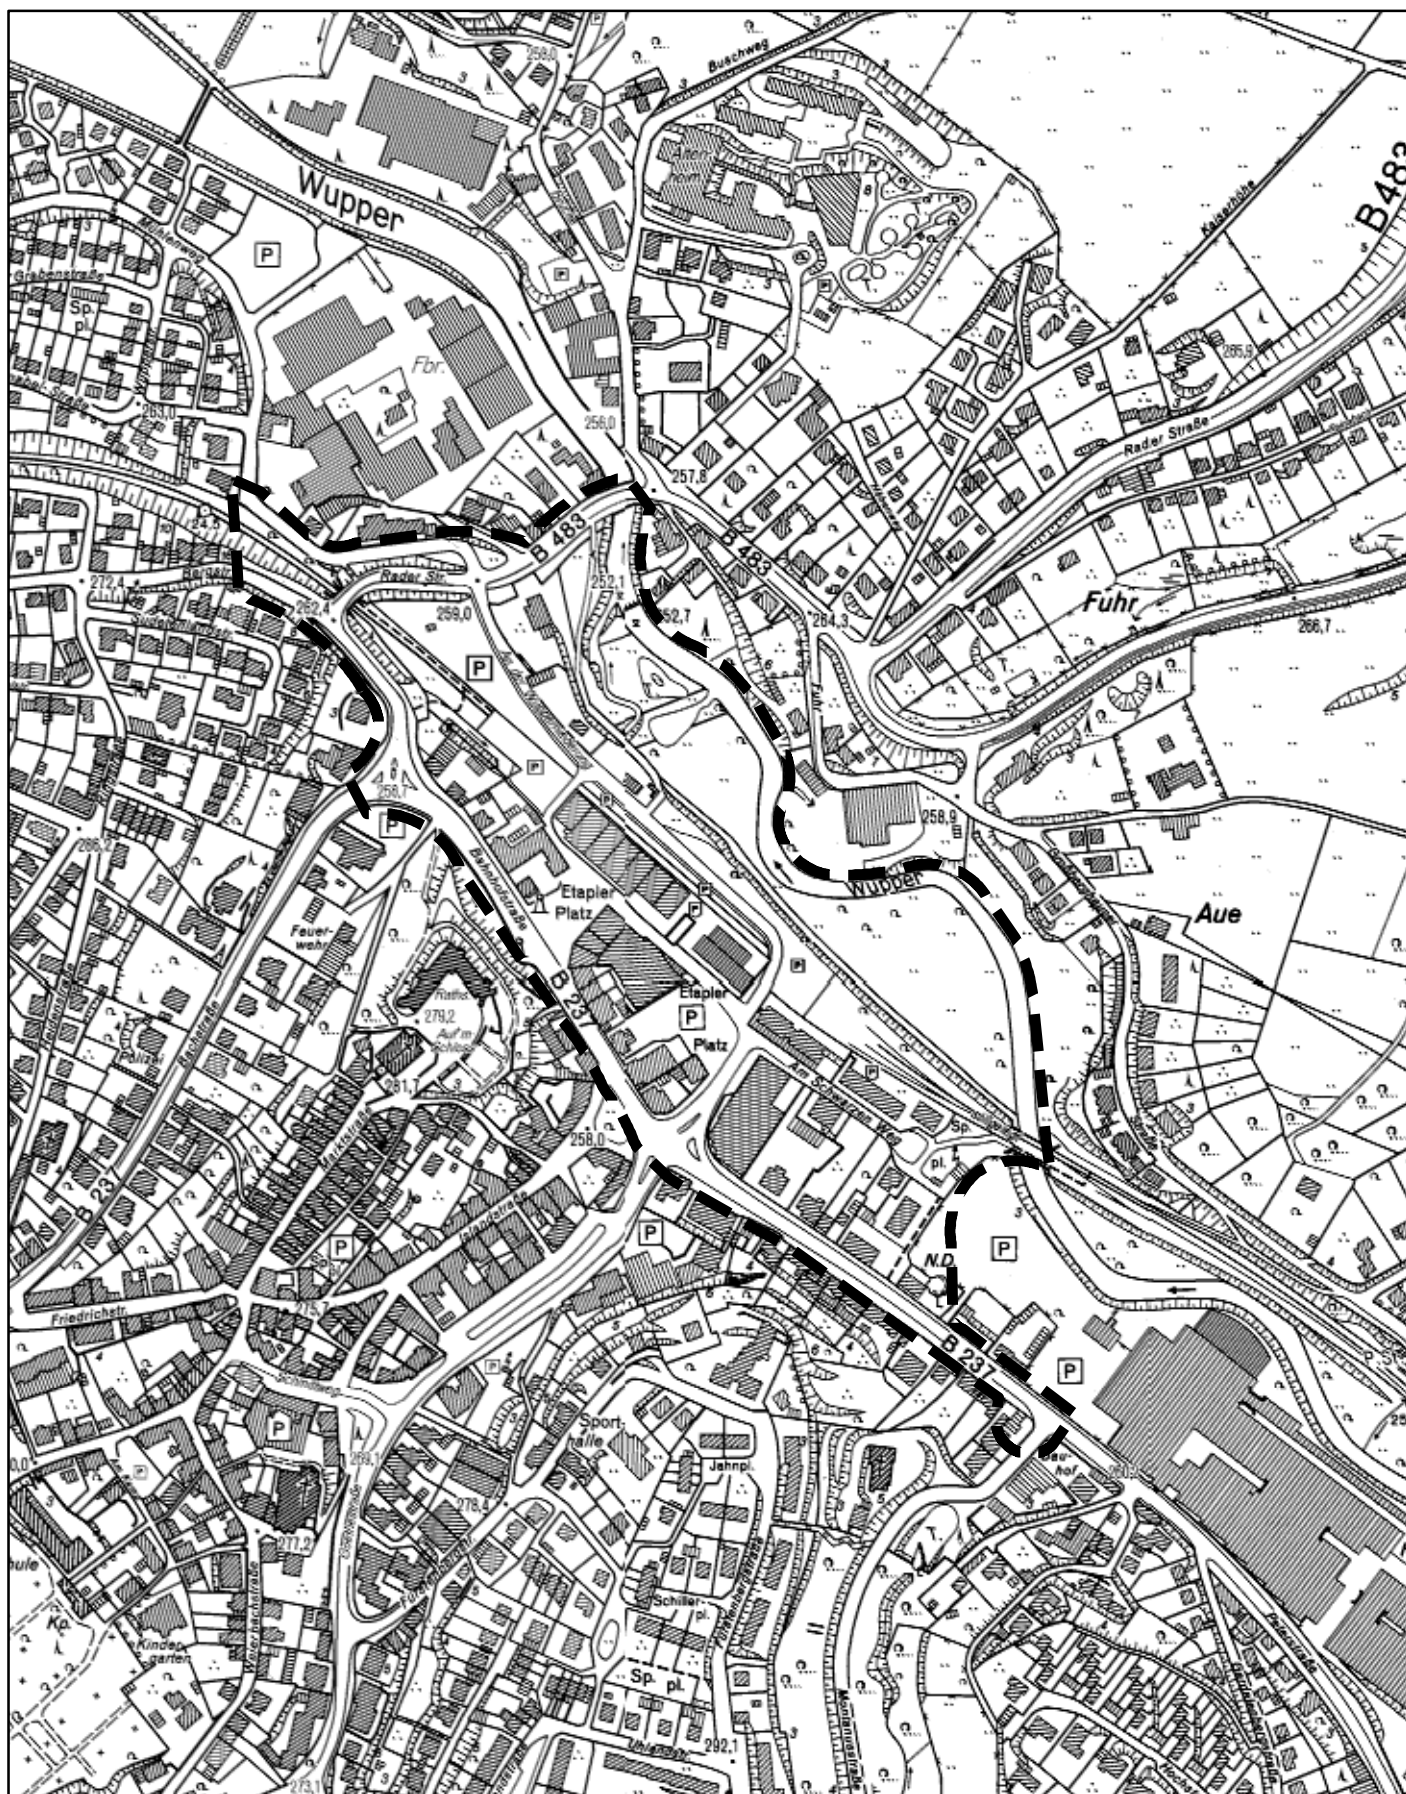

Maßstab 1:5.000

0 50 100 200 300 400 Meter

Geltungsbereich des Bebauungsplanentwurfes Nr. 54 Etapler Platz