


# Geltungsbereich des Bebauungsplanes Nr. 72 "Gewerbe- und Sondergebiet West 3"

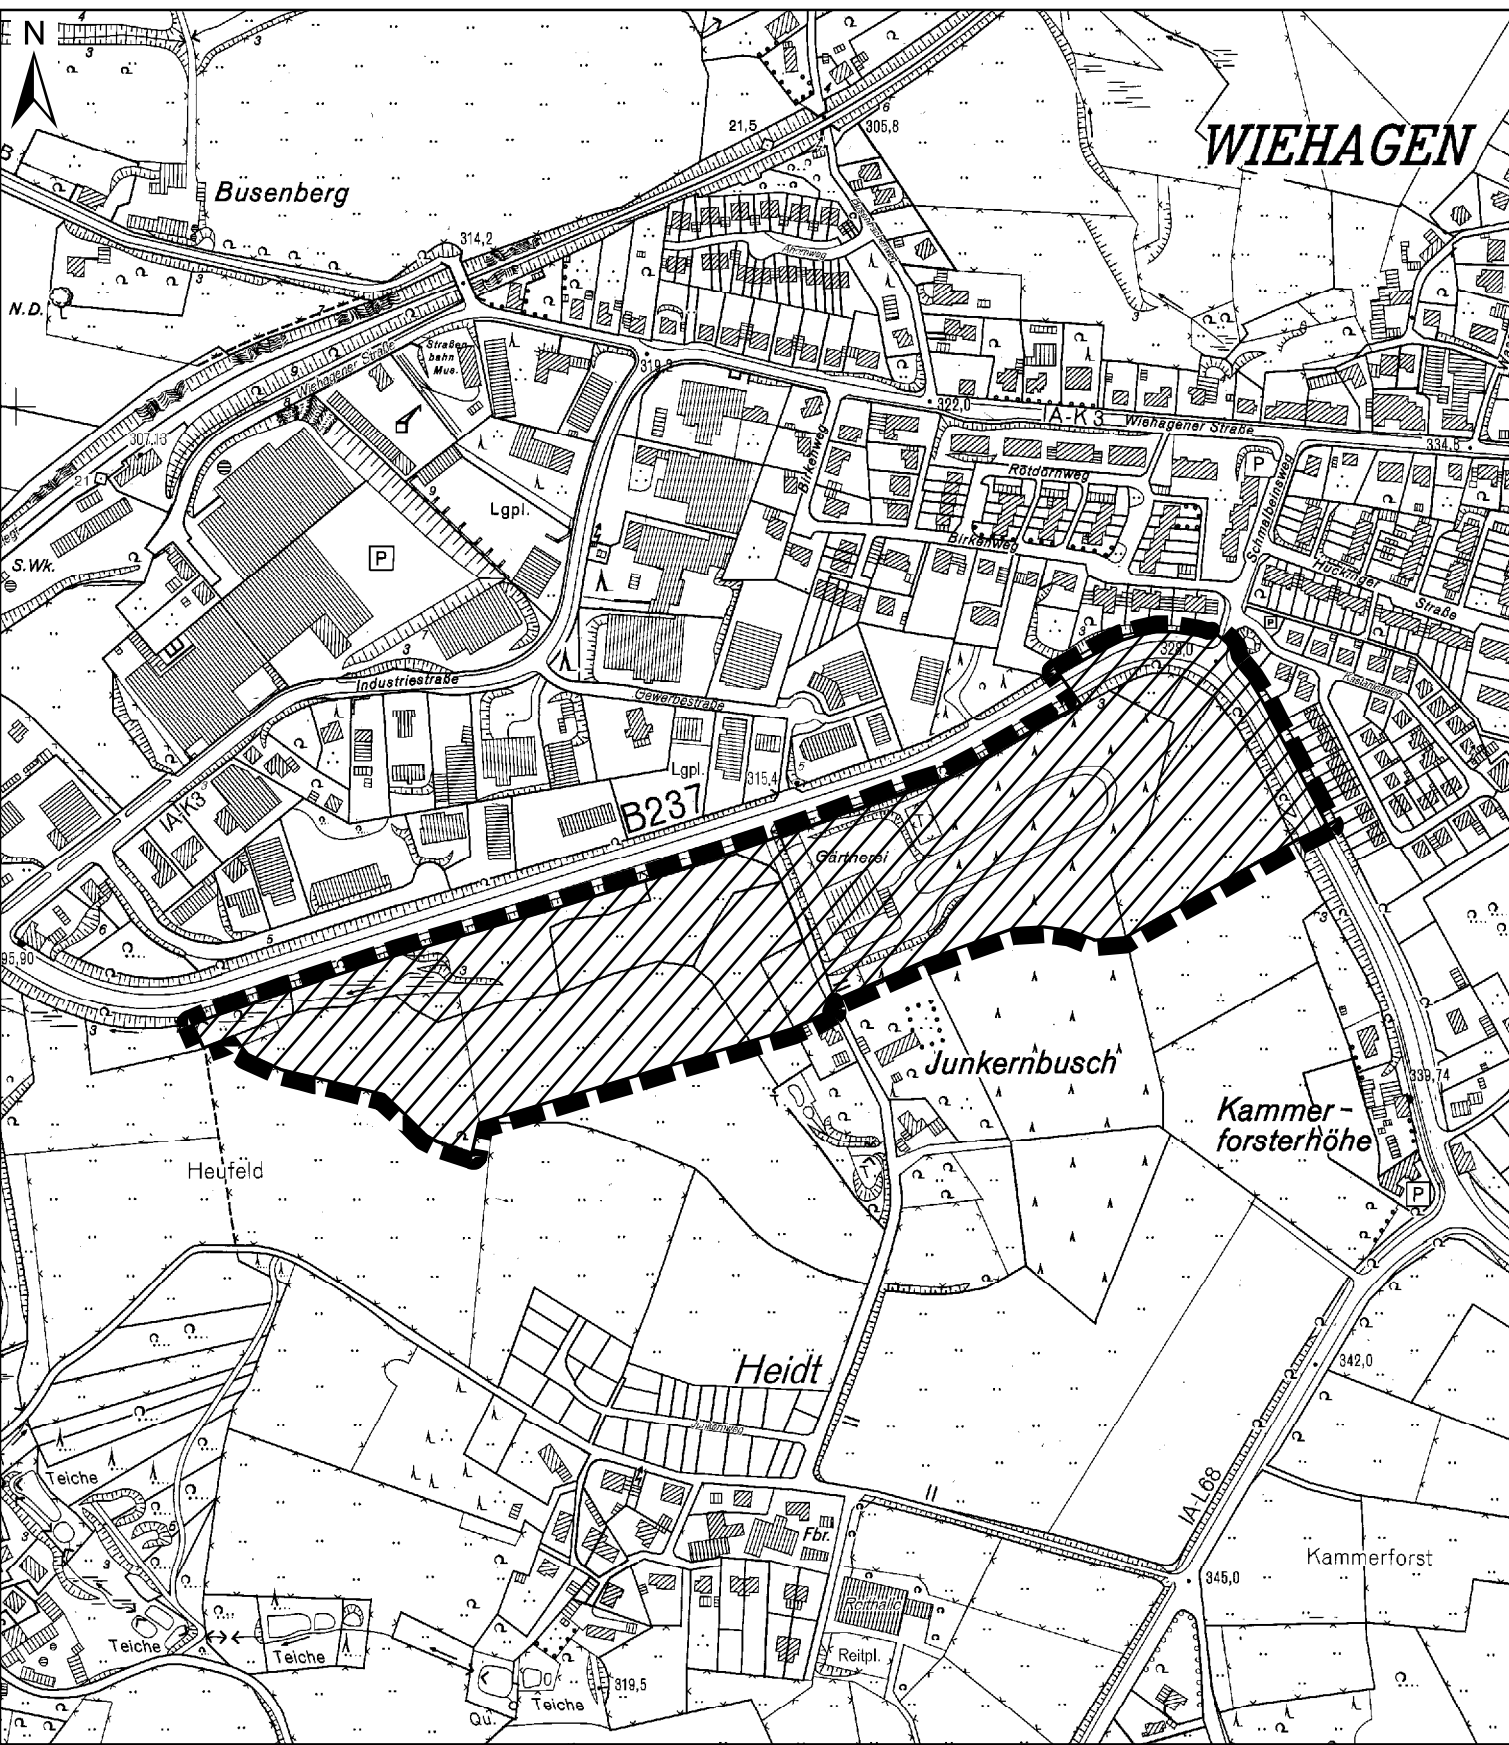

Maßstab 1 : 5.000

