


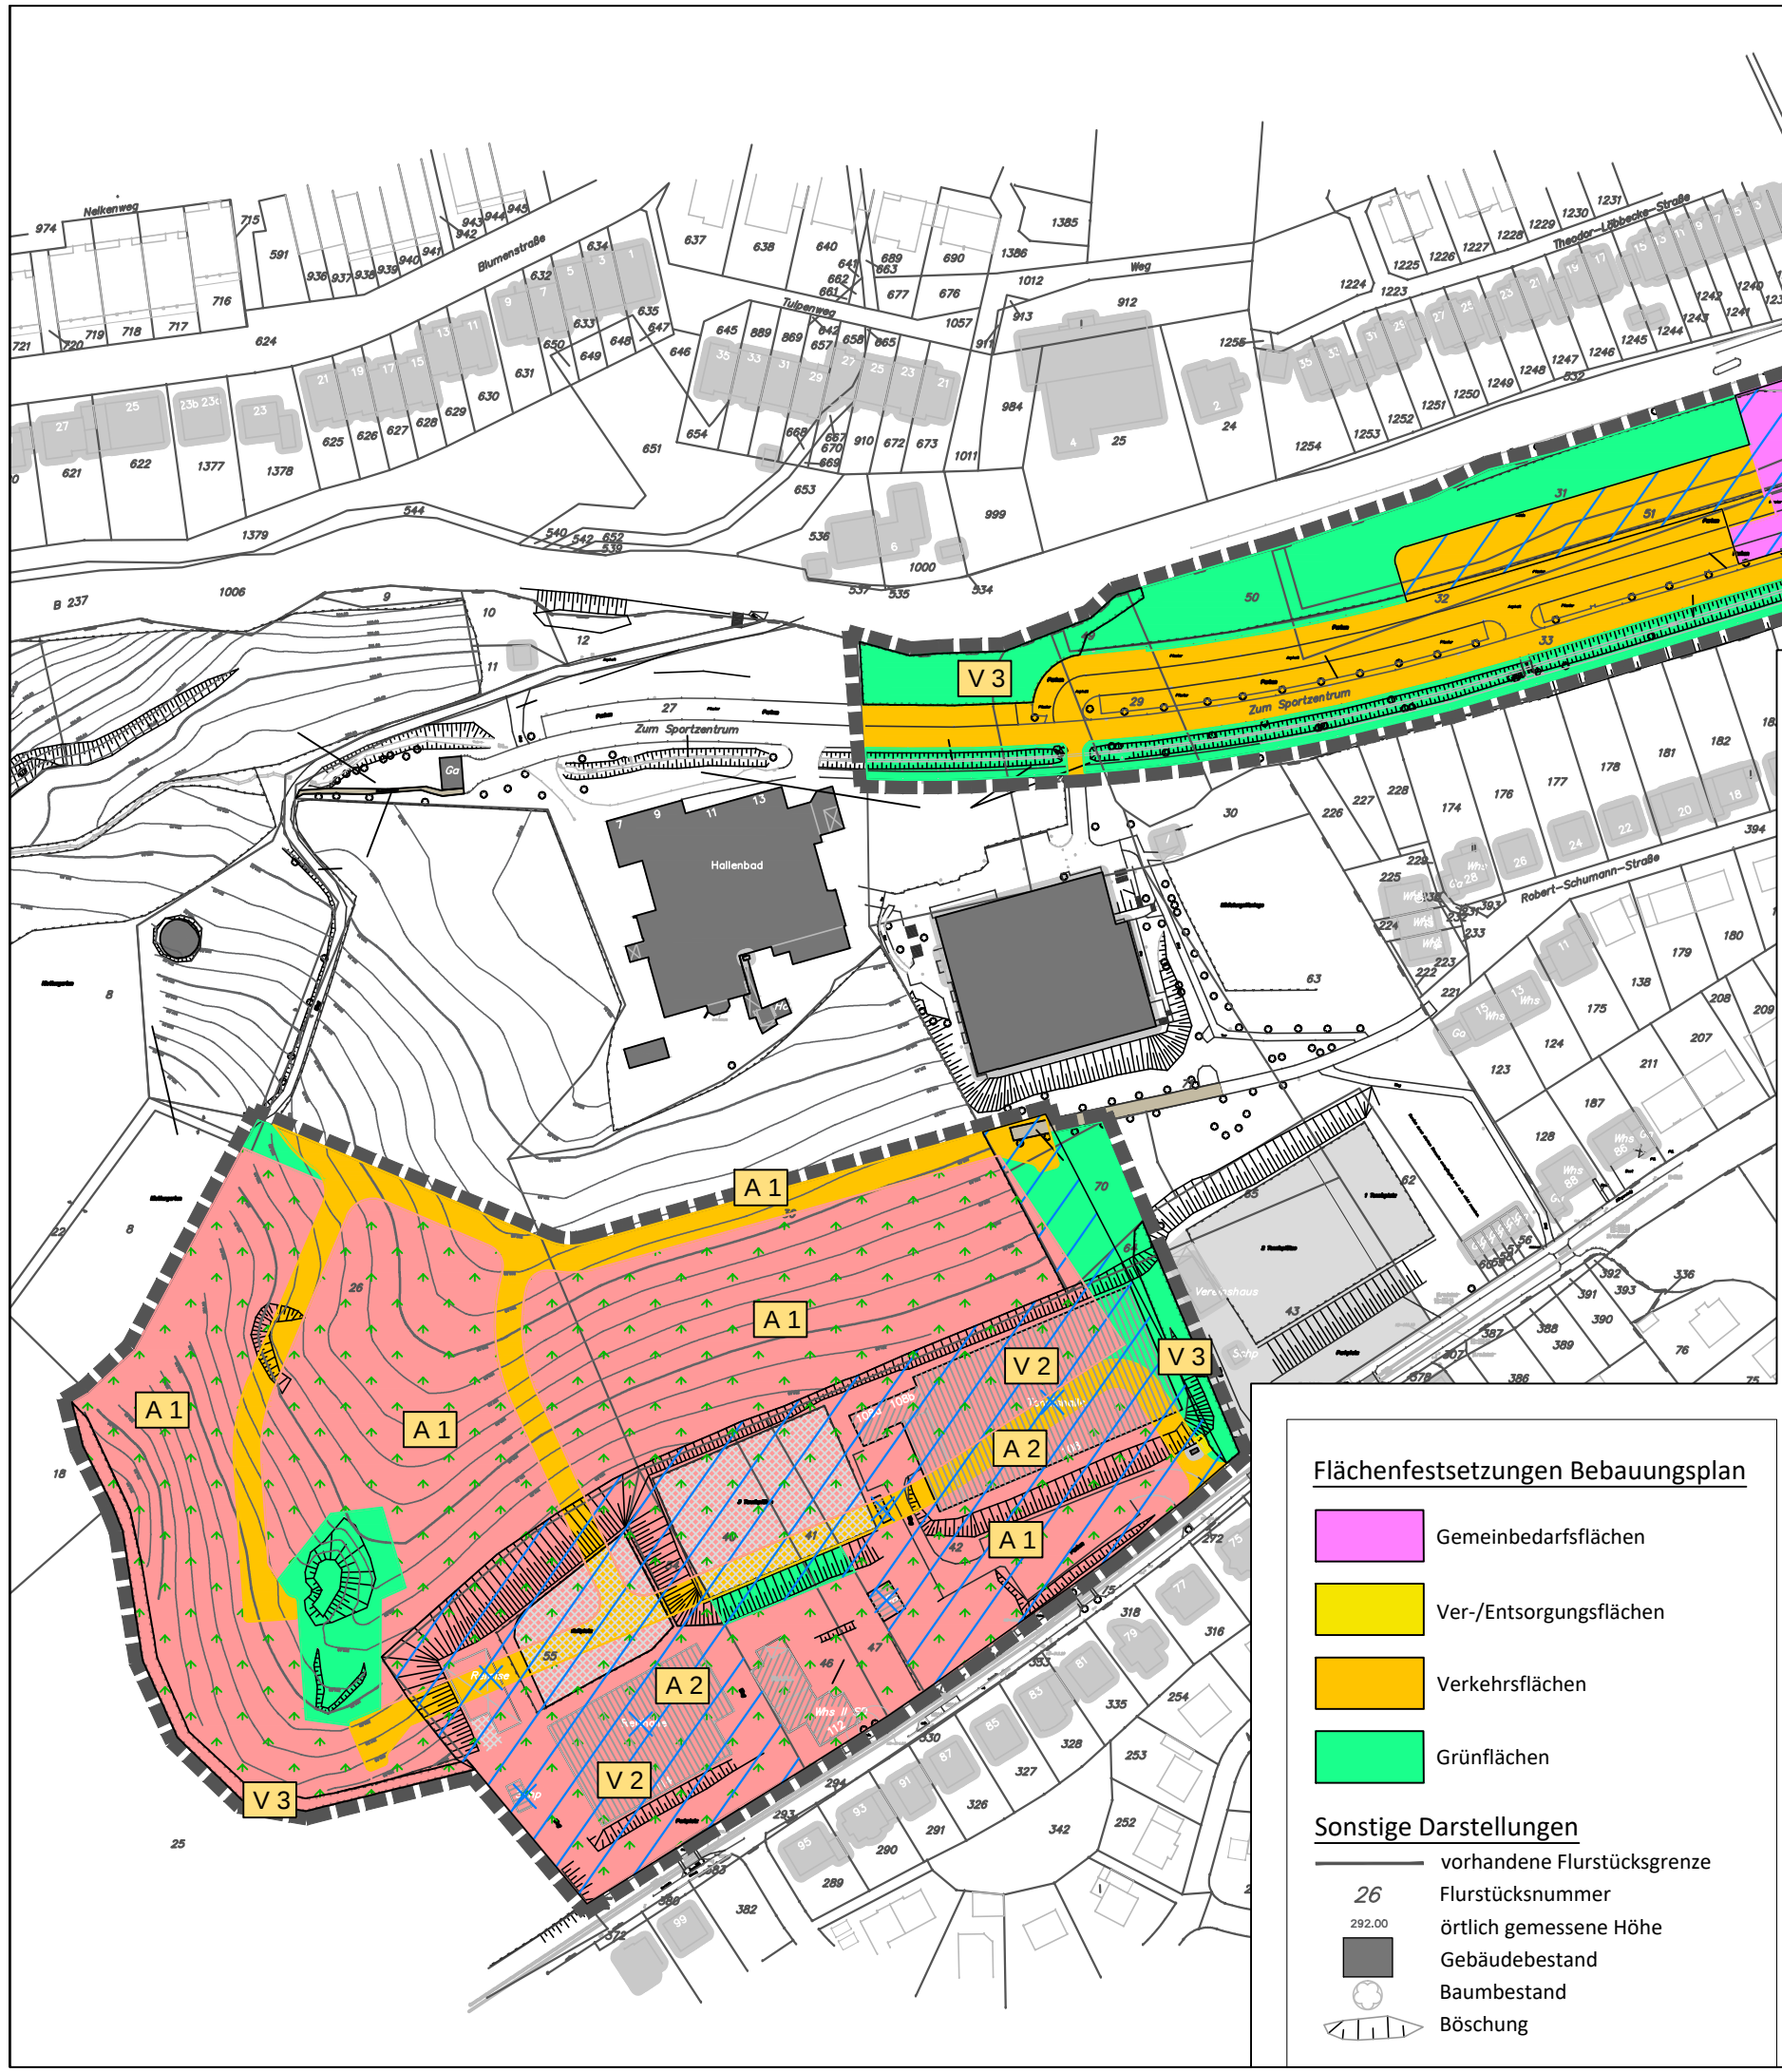

Legende Maßnahmenplan

Maßnahmen

Vermeidungsmaßnahmen

Bauzeitenbeschränkung (hinsichtlich Biotope), Kontrolle der Lebensstätten

Erhaltung von Gehölzflächen

Ausgleichsmaßnahmen

Pflanzung Bäume

Gebäudeabbruch

Maßnahmennummer und Beschreibung

V 1

Bauzeitenbeschränkung

V 2

Kontrolle der Lebensstätten

V 3

Erhalt von Gehölzflächen

A 1

Pflanzung von Bäumen

A 2

Abbruch von Gebäuden

Maßnahmenkennung

A 1

Nr. Einzelmaßnahme

Maßnahmentyp

Erläuterung Maßnahmentyp
V-Vermeidungsmaßnahme
A-Ausgleichsmaßnahme

Flächenfestsetzungen Bebauungsplan

- Gemeinbedarfsflächen
- Ver-/Entsorgungsflächen
- Verkehrsflächen
- Grünflächen

Sonstige Darstellungen

- vorhandene Flurstücksgrenze
- 26

Flurstücksnummer
- 292.00

örtlich gemessene Höhe
- Gebäudebestand
- Baumbestand
- Böschung

Bebauungsplan Nr.78

"Eschelsberg"

Maßnahmenplan

Anlage zum landschaftspflegerischen Fachbeitrag

Planart:	Maßnahmenplan
Planungsphase:	Entwurf
bearbeitet:	Brehm, Herwig, Schmidt
gezeichnet:	Herwig, Schmidt
P:\H\Hückeswagen\Planung\BP Eschelsberg L-18-23\Planzeichnung\BP_2108_Maßnahmenplan.dwg	
Maßstab:	1:2.000
Projekt-Nr.:	B-L-18-05
Planformat:	420x297
Datum:	08.2021

Stadt Land BREHM

Planungsbüro für Stadt und Landschaft
Schulweg 1
15711 Königs Wusterhausen
03375.52357-30
info@stadt-land-brehm.de
www.stadt-land-brehm.de