

# Inhaltsverzeichnis

Sitzungsdokumente	
Einladung Ausschüsse Presse	2
Vorlagendokumente	
TOP Ö 1 Bestellung einer Schriftführerin	
Vorlage FB IV/4368/2022	4
TOP Ö 3 Bericht der Verwaltung zum Ausschuss für Bauen und Verkehr vom 11.11.2021	
Vorlage FB IV/4364/2022	6
TOP Ö 4 Entwurf der Haushaltssatzung 2022	
Vorlage FB III/4362/2022	8
TOP Ö 5 Bauanträge, Anträge auf Vorbescheid, Genehmigungsfreistellungen	
Vorlage FB III/4360/2022	9
2022-01-11-Liste Bauanträge FB III/4360/2022	10
TOP Ö 6 Straßenbaumaßnahmen 2021 / 2022	
Vorlage FB III/4369/2022	11
TOP Ö 7 Anbau und Sanierung Umkleidegebäude Sportplatz	
Vorlage FB IV/4367/2022	12
Sportplatz Plan 1 FB IV/4367/2022	14
Sportplatz Plan 2 FB IV/4367/2022	15
Sportplatz Plan 3 FB IV/4367/2022	16
TOP Ö 8 Neubau Feuerwehr Brunsbachtal Stellplatzsituation	
Vorlage FB IV/4366/2022	17
Lageplan_Variante-A FB IV/4366/2022	19
Lageplan_Variante-B FB IV/4366/2022	20
TOP Ö 9 Markierung von Behindertenparkplätzen im Stadtzentrum	
Vorlage FB III/4370/2022	21

Schloss-Stadt Hückeswagen  
Der Bürgermeister



## **Einladung**

Ich lade Sie zu einer **Sitzung des Ausschusses für Bauen und Verkehr** am Dienstag, dem 01.02.2022, um 17:00 Uhr ein.

Die Sitzung findet im Heimatmuseum, Auf'm Schloß 1 statt.

## **Tagesordnung:**

### **Öffentliche Sitzung**

- |    |   |                         |
|----|---|-------------------------|
| 1  | Bestellung einer Schriftführerin  | <b>FB IV/4368/2022</b>  |
| 2  | Fragestunde für Einwohner   |                         |
| 3  | Bericht der Verwaltung zum Ausschuss für Bauen und Verkehr vom 11.11.2021 | <b>FB IV/4364/2022</b>  |
| 4  | Entwurf der Haushaltssatzung 2022   | <b>FB III/4362/2022</b> |
| 5  | Bauanträge, Anträge auf Vorbescheid, Genehmigungsfreistellungen           | <b>FB III/4360/2022</b> |
| 6  | Straßenbaumaßnahmen 2021 / 2022   | <b>FB III/4369/2022</b> |
| 7  | Anbau und Sanierung Umkleidegebäude Sportplatz                            | <b>FB IV/4367/2022</b>  |
| 8  | Neubau Feuerwehr Brunsbachtal Stellplatzsituation                         | <b>FB IV/4366/2022</b>  |
| 9  | Markierung von Behindertenparkplätzen im Stadtzentrum                     | <b>FB III/4370/2022</b> |
| 10 | Mitteilungen und Anfragen   |                         |

### **Nichtöffentliche Sitzung**

- |   |                           |                        |
|---|---------------------------|------------------------|
| 1 | Verkauf Wohngebäude       | <b>FB IV/4329/2021</b> |
| 2 | Mitteilungen und Anfragen |                        |

Mit freundlichen Grüßen

Gesehen:

---

Andreas Winkelmann

---

Bürgermeister o.V.i.A.

## Mitgliederliste

des Ausschusses für Bauen und Verkehr zur Sitzung am 01.02.2022  
um 17:00 Uhr im Heimatmuseum, Auf'm Schloß 1.

### Vorsitzender

Winkelmann, Andreas CDU

### Mitglieder

Becker, Jürgen SPD  
Coenen, Margareta CDU  
Endresz, Willi CDU  
Geßner, Utz B 90/GRÜNE  
Hansen, Birgit FaB  
Lechner, Nelli FDP  
Malecha, Friedhelm CDU  
Schmeisser, Lars B 90/GRÜNE  
Schulz, Detlef SPD  
Wurth, Andreas B 90/GRÜNE

### Beratende Mitglieder

Richter, Sebastian AfD

### von der Verwaltung

Heymann, Stefanie  
Kissau, Roland  
Klewinghaus, Dieter  
Kneib, Waldemar  
Kölsch, Anja  
Kurotobi, Jörg  
Michels, Ramona  
Persian, Dietmar, Bürgermeister  
Roggen, Alisa  
Schröder, Andreas

### Sachverständige

Römer, Bernhard AK Inklusion  
Wustmann, Jürgen H.



## Vorlage

Datum: 12.01.2022  
 Vorlage FB IV/4368/2022

<b>TOP</b>	<b>Betreff</b> Bestellung einer Schriftführerin
<b>Beschlussentwurf:</b>  Der Ausschuss für Bauen und Verkehr bestellt Frau Jessica Lindner zur Schriftführerin des Ausschusses. Im Falle ihrer Abwesenheit wird Frau Monika Larsen zur stellvertretenden Schriftführerin bestellt.	

Beratungsfolge	Termin	Behandlung
Ausschuss für Bauen und Verkehr	01.02.2022	öffentlich

### Sachverhalt:

Da der Fachbereich III durch den hinzugekommenen Umweltausschuss nunmehr für die Organisation von 3 Ausschüssen verantwortlich war wurde verwaltungsintern abgestimmt, dass die Organisation des Ausschusses für Bauen und Verkehr vom Fachbereich IV übernommen wird. Gemäß § 58 Abs. 7 der Gemeindeordnung NRW (GO NRW) ist über die Beschlüsse der Ausschüsse eine Niederschrift aufzunehmen. Hierfür ist ein neuer Schriftführer / eine Schriftführerin zu bestellen.

### Finanzielle Auswirkungen:

### Auswirkungen auf Klima und Umwelt:

### Beteiligte Fachbereiche:

<b>FB</b>				
-----------	--	--	--	--

<b>Kenntnis genommen</b>			
------------------------------	--	--	--

---

Bürgermeister o.V.i.A.

---

Alisa Roggen



# 3

Schloss-Stadt Hückeswagen  
Der Bürgermeister  
Fachbereich IV - Gebäudemanagement  
Sachbearbeiter/in: Jessica Lindner



## Vorlage

Datum: 11.01.2022  
Vorlage FB IV/4364/2022

<b>TOP</b>	<b>Betreff</b> Bericht der Verwaltung zum Ausschuss für Bauen und Verkehr vom 11.11.2021
<b>Beschlussentwurf:</b> Der Ausschuss nimmt Kenntnis	

<b>Beratungsfolge</b>	<b>Termin</b>	<b>Behandlung</b>
Ausschuss für Bauen und Verkehr	01.02.2022	öffentlich

### Sachverhalt:

Bericht der Verwaltung zur Sitzung vom 11.11.2021

zu TOP 6 Anregung des Arbeitskreises Inklusion auf **FB III/4306/2021**  
**großflächige Bodenkennzeichnung für Behindertenpark-**  
**plätze im Stadtzentrum**

Der TOP 6 „Anregung des Arbeitskreises Inklusion auf großflächige Bodenkennzeichnung für Behindertenparkplätze im Stadtzentrum“ wird ordentlicher Tagesordnungspunkt in der heutigen Sitzung.

### Finanzielle Auswirkungen:

-

### Auswirkungen auf Klima und Umwelt:

-

### Beteiligte Fachbereiche:

<b>FB</b>			
<b>Kenntnis genommen</b>			

\_\_\_\_\_  
Bürgermeister o.V.i.A.

\_\_\_\_\_  
Jessica Lindner

**Anlagen:**

-



## Vorlage

Datum: 11.01.2022  
 Vorlage FB III/4362/2022

<b>TOP</b>	<b>Betreff</b> Entwurf der Haushaltssatzung 2022
<b>Beschlussentwurf:</b> Der Ausschuss nimmt den Entwurf des Haushaltsplanes 2022 zur Kenntnis.	

Beratungsfolge	Termin	Behandlung
Ausschuss für Bauen und Verkehr	01.02.2022	öffentlich

### Sachverhalt:

Der Entwurf der Haushaltssatzung und des Haushaltsplans 2022 wurde in der Sitzung des Rates vom 17.12.2021 durch die Kämmerin und den Bürgermeister in den Rat eingebracht. Die Beschlussfassung ist für die Sitzung des Rates am 22.02.2022 vorgesehen.

Im Ausschuss besteht die Möglichkeit, die Teilbereiche des Haushalts, die in die Zuständigkeit dieses Ausschusses fallen, zu erläutern und zu beraten.

Der Haushaltsplan 2022 steht auf der Homepage der Schloss-Stadt Hückeswagen zum Download zur Verfügung.

### Finanzielle Auswirkungen:

ergeben sich aus dem Haushaltsplan

### Auswirkungen auf Klima und Umwelt:

keine

### Beteiligte Fachbereiche:

<b>FB</b>	III		
<b>Kenntnis genommen</b>			

\_\_\_\_\_  
 Bürgermeister o.V.i.A.

\_\_\_\_\_  
 Anja Kölsch

# Ö

# 5

Schloss-Stadt Hückeswagen  
Der Bürgermeister  
Fachbereich III - Ordnung und Bauen  
Sachbearbeiter/in: Anja Kölsch



## Vorlage

Datum: 11.01.2022  
Vorlage FB III/4360/2022

<b>TOP</b>	<b>Betreff</b> Bauanträge, Anträge auf Vorbescheid, Genehmigungsfreistellungen
<b>Beschlussentwurf:</b> Der Ausschuss für Bauen und Verkehr nimmt Kenntnis.	

<b>Beratungsfolge</b>	<b>Termin</b>	<b>Behandlung</b>
Ausschuss für Bauen und Verkehr	01.02.2022	öffentlich

### Sachverhalt:

Auf die beigelegte Liste zu den entsprechenden Anträgen wird verwiesen.  
Die Liste umfasst den Zeitraum vom 26.10.2021 bis zum 11.01.2022.

### Finanzielle Auswirkungen:

-

### Auswirkungen auf Klima und Umwelt:

-

### Beteiligte Fachbereiche:

<b>FB</b>	III		
<b>Kenntnis genommen</b>			

\_\_\_\_\_  
Bürgermeister o.V.i.A.

\_\_\_\_\_  
Anja Kölsch

### Anlagen:

Liste der Bauanträge

vom : 26.10.2021 bis : 11.01.2022

Art: V=Antrag auf Vorbescheid, B=Bauantrag, GF=Genehmigungsfreistellung, Na=Nachtragsgenehmigung, Nu=Nutzungsänderung, G=Antrag nach BuLG

S-Nr.	Art	Bauvorhaben	gewerbl.	Bauort
<b>Geschäftsjahr 2021</b>				
2587	GF	Errichtung eines Einfamilienhauses	<input type="checkbox"/>	Röntgenstraße 16
2588	B	Errichtung einer Betriebshalle zu Lagerzwecken und einer Remise zu Lagerzwecken	<input checked="" type="checkbox"/>	Clarenbach-Str. 2B
2589	B	Errichtung einer Gewerbehalle und offenen Garage	<input checked="" type="checkbox"/>	Max Planck Str. 2
2590	GF	Errichtung einer Grossraum-/Doppelgarage	<input type="checkbox"/>	Gerhard-Rottländer-Straße 7
2591	B	Errichtung eines Carports	<input type="checkbox"/>	Bachstr. 13
2593	B	Errichtung einer Fahrsiloanlage	<input type="checkbox"/>	Mitberg 5, 42499 Hückeswagen
2594	GF	Änderung Garagenflachdach zu einen Pultdach	<input type="checkbox"/>	Röntgenstraße 20,Hückeswagen
2595	GF	Nutzungsänderung von Aufenthaltsräumen im Untergeschoss eines bestehenden 2-Familienhaus	<input type="checkbox"/>	Sperberstr. 23, 42499 Hückes
2597	B	Nutzungsänderung und Umbau eines Scheunengebäudes in zwei Wohneinheiten	<input type="checkbox"/>	Dörpfeld 1, 42499 Hückeswage
2599	B	Erweiterung und Umbau eines Einfamilienhauses	<input type="checkbox"/>	Niederlangenberg 3
2600	B	Nutzungsänderung von Bandweberraum in Verkaufsstätten und Lager für Kaffee und Zusatzprodukte	<input checked="" type="checkbox"/>	Oberdorp 9, Hückeswagen
2601	B	Nutzungsänderung von Speicher in Studio im Dachgeschoss, errichtung einer Terrassenüberdachung, errichtung eines Carports	<input type="checkbox"/>	Großenscheidt 17, Hückeswage
2602	B	Nutzungsänderung von Lagerräumen in gewerbliche Hundeschule	<input checked="" type="checkbox"/>	Stahlschmidtsbrücke 59
2603	B	Umbau und Erweiterung eines Einfamilienhauses	<input type="checkbox"/>	Fürstenbergstraße 79
2604	B	Errichtung eines Einfamilienhauses mit Garage	<input type="checkbox"/>	Eichendorffweg 17
2605	GF	Errichtung eines Mehrfamilienhauses	<input type="checkbox"/>	Röntgenstraße 18
2607	B	Errichtung einer Lagerhalle für Brief-und Paketverarbeitung	<input checked="" type="checkbox"/>	Kleineichenweg 17b
2608	B	Verlegung des Öllagers von L1 nach D1-3	<input checked="" type="checkbox"/>	Ernst-Pflitsch-Straße 1
<b>Geschäftsjahr 2022</b>				
2609	V	Errichtung einer Doppelgarage mit Abstellraum für Gartengeräte	<input type="checkbox"/>	Berbeck 6
2610	V	Umnutzung und Umbau einer Hofstelle	<input type="checkbox"/>	Niederdahlhausen 2



## Vorlage

Datum: 13.01.2022  
Vorlage FB III/4369/2022

<b>TOP</b>	<b>Betreff</b> <b>Straßenbaumaßnahmen 2021 / 2022</b>
<b>Beschlussentwurf:</b>  Der Ausschuss nimmt die Ausführungen der Verwaltung zur Kenntnis.	

<b>Beratungsfolge</b>	<b>Termin</b>	<b>Behandlung</b>
Ausschuss für Bauen und Verkehr	01.02.2022	öffentlich

### Sachverhalt:

Die Verwaltung berichtet über die in 2021 durchgeführten Straßenbaumaßnahmen sowie die geplanten Maßnahmen in 2022.

### Finanzielle Auswirkungen:

Keine.

### Auswirkungen auf Klima und Umwelt:

Keine.

### Beteiligte Fachbereiche:

<b>FB</b>			
<b>Kenntnis genommen</b>			

\_\_\_\_\_  
Bürgermeister o.V.i.A.

\_\_\_\_\_  
Waldemar Kneib



## Vorlage

Datum: 12.01.2022  
**Vorlage FB IV/4367/2022**

<b>TOP</b>	<b>Betreff</b> <b>Anbau und Sanierung Umkleidegebäude Sportplatz</b>
<b>Beschlusstentwurf:</b> Der Bauausschuss beschließt die Freigabe des Projektes für die weiteren Ausschreibungen vorbehaltlich des Förderbescheids.	

<b>Beratungsfolge</b>	<b>Termin</b>	<b>Behandlung</b>
Ausschuss für Bauen und Verkehr	01.02.2022	öffentlich

### Sachverhalt:

Zur Stärkung der Länder und Kommunen hat der Bund die Förderung im Rahmen des "Investitionsakt zur Förderung von Sportstätten" für das Jahr 2022 verlängert.

Gefördert werden Gebäude und Einrichtungen, die zur Ausübung einer oder mehrerer Sportarten dienen und Anlagen für den Breitensport, die die körperliche Fitness, den Ausgleich an Bewegungsmangel und den Spaß am Sport befördern. Die bauliche Modernisierung und Erweiterung von Bestandsgebäuden, insbesondere die energetische Ertüchtigung der sportlichen Infrastruktur wird gefördert, wenn ein besonderer Bedarf besteht und so die Erreichung der mit dem Investitionsakt verfolgten Ziele sichergestellt wird.

Dies trifft auf das Gebäude des einzigen städtischen Sportplatzes an der Schnabelsmühle zu. Zur Erreichung des Förderzieles geht es um eine flexible Nutzung des Bereiches für viele sportlich und sozial interessierte Bürger und um den integrativen Zugang zu diesem Bereich. Die Förderquote beträgt 90%.

Geplant wurde die Erweiterung des Umkleidegebäudes durch einen multifunktional nutzbaren Anbau, die energetische Ertüchtigung des Gebäudes, die barrierefreie Erreichbarkeit des Gebäudes sowie des oberen Ascheplatzes sowie eine Überarbeitung des Ascheplatzes. Die Baugenehmigung liegt vor.

Der Rat der Schloss-Stadt Hückeswagen hat die Maßnahme und die Planung in der Sitzung vom 15.12.2020 beschlossen.

Der Rat der Schloss-Stadt Hückeswagen hat weiterhin am 17.12.2021 die Aktualisierung des Förderantrages für die o.g Maßnahme auf eine Projektsumme von 949.067 € beschlossen. Die Maßnahme ist im Haushalt eingeplant.

Zum Jahreswechsel haben die örtlichen Landtagsabgeordneten mitgeteilt, dass die Landesregierung die beantragten Fördermittel genehmigen wird.

Das Gebäudemanagement benötigt nunmehr eine Freigabe des Projektes durch den Bauausschuss, damit nach Vorliegen des Förderbescheids umgehend mit der Ausschreibung der weiteren Planungs- und Ausführungsleistungen begonnen werden kann.

**Finanzielle Auswirkungen:**

Die entsprechenden Haushaltsmittel von 949.067 € stehen im Haushalt 2021 zur Verfügung und werden per Ermächtigungsübertragung ins Jahr 2022 übernommen. Eine Förderung erfolgt zu 40% durch das Land NRW und zu 50% durch den Bund, insgesamt also mit 90%.

**Auswirkungen auf Klima und Umwelt:**

Durch die energetische Sanierung entsteht ein positiver Effekt auf Klima und Umwelt.

**Beteiligte Fachbereiche:**

<b>FB</b>			
<b>Kenntnis genommen</b>			

\_\_\_\_\_  
Bürgermeister o.V.i.A.

\_\_\_\_\_  
Dieter Klewinghaus

**Anlagen:**

3 Pläne



**ARCHITEKTIN  
ANTJE VALK - DIPL. ING.**

ISLANDSTR. 31 42499 HÜCKESWAGEN 02192 / 93 69 303  
e-mail: A.Valk@gmx.de






BAUANTRAG vom 14.01.21

<p>BAUHERR Stadt Hückeswagen Aufm Schloss 42499 Hückeswagen</p> <p>ARCHITEKT</p>	<p>Projekt Anbau/barrierefreie Ertüchtigung Sozialgebäude Sportplatz Schnabelsmühle 10 42499 Hückeswagen</p> <p>Projekt Nr. 20.140 Projekt Name Sportplatz</p> <p>Maßstab 1 : 100</p> <p>PLOTT-PLAN 1 Blatt Nr. BA 01 DIN A 1</p> <p>Blattgröße Datum</p>
--	---

Index	gez.	Bauteil

Alle Maße sind vom Unternehmer zu prüfen. Änderungen bedingt durch technische Erfordernisse und behördliche Auflagen bleiben vorbehalten.



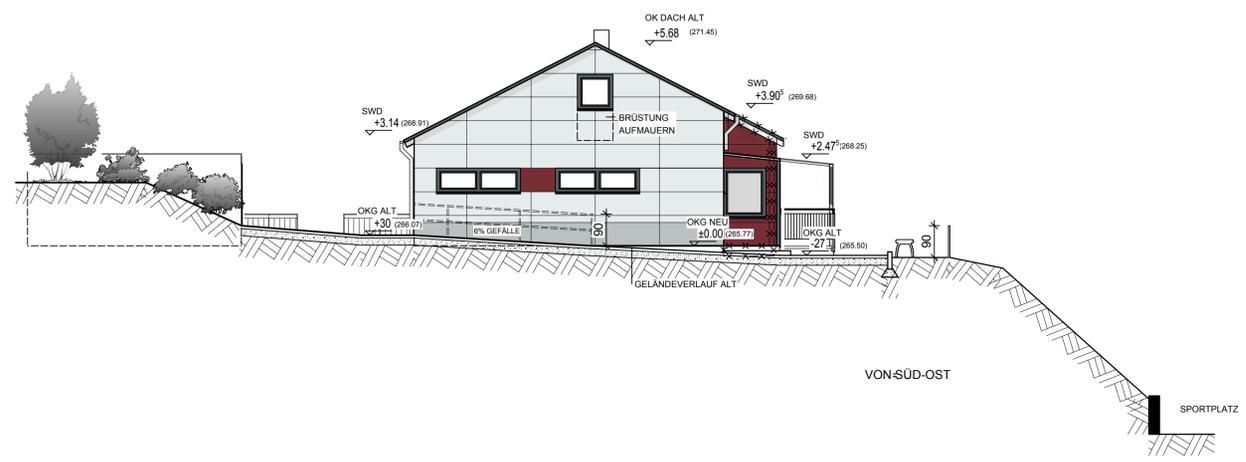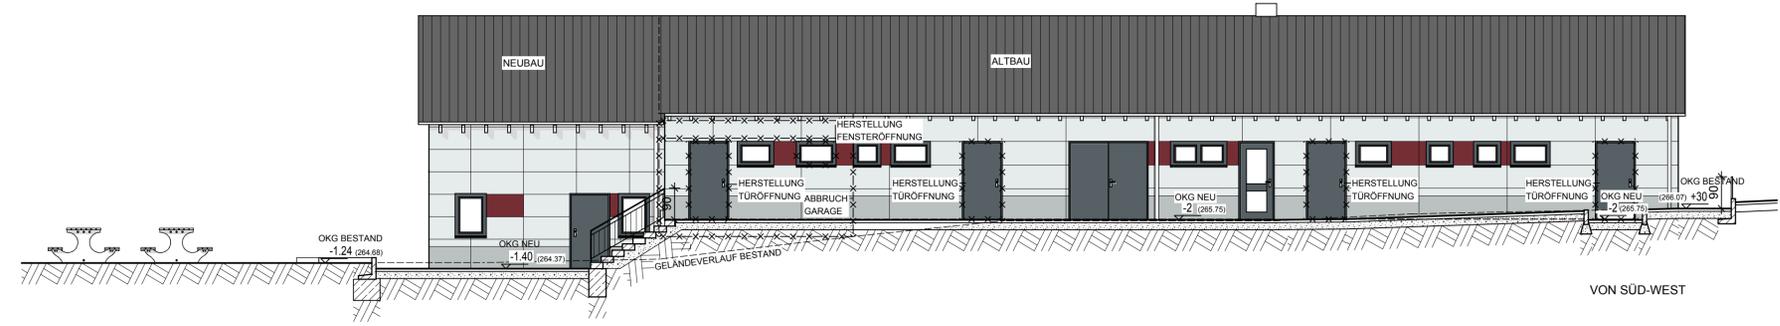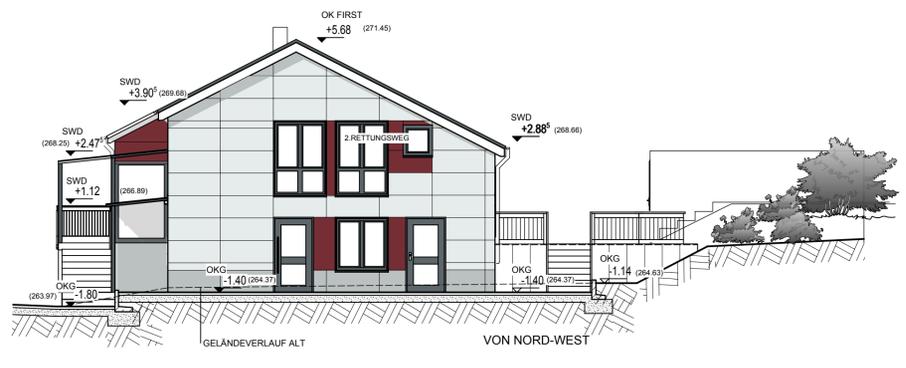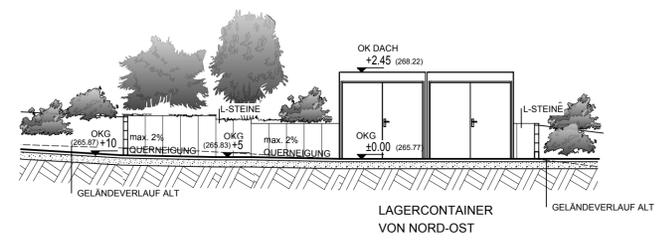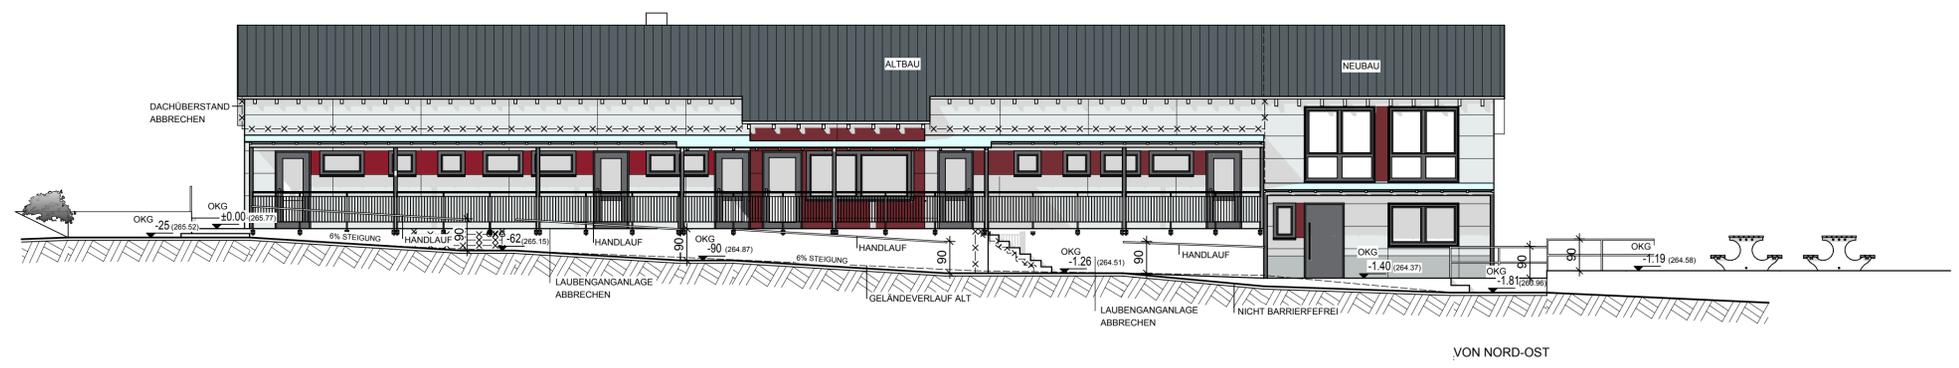

**ARCHITEKTIN  
ANTJE VALK – DIPL. ING.**

ISLANDSTR. 31 42499 HÜCKESWAGEN 02192 / 93 69 303  
e-mail : A.Valk@gmx.de

BAUANTRAG vom 14.01.21

**BESTAND** (solid black)  
**NEU** (hatched)  
**ABRISS** (cross-hatched)

BAUHERR Stadt Hückeswagen  
Aufm Schloss  
42499 Hückeswagen  
ARCHITEKT

Projekt Anbau/barrierefreie Ertüchtigung Sozialgebäude Sportplatz Schnabelsmühle 10 42499 Hückeswagen	Projekt Nr. 20.140 Projekt Name Sportplatz Maßstab 1 : 100 PLOTT-PLAN 1 Blatt Nr. BA 03 DIN A 1 Blattgröße Datum
Zeichnung ANSICHTEN	
Index	gez. Bauteil

Alle Maße sind vom Unternehmer zu prüfen. Änderungen bedingt durch technische Erfordernisse und behördliche Auflagen bleiben vorbehalten.



## Vorlage

Datum: 12.01.2022  
**Vorlage FB IV/4366/2022**

<b>TOP</b>	<b>Betreff</b> <b>Neubau Feuerwehr Brunsbachtal Stellplatzsituation</b>
<b>Beschlussentwurf:</b> Der Ausschuss für Bauen und Verkehr beschließt die Umsetzung der Stellplatzsituation Variante A. Die Verwaltung wird beauftragt die nächsten Planungsschritte entsprechend einzuleiten und den Bauantrag zu erstellen.	

<b>Beratungsfolge</b>	<b>Termin</b>	<b>Behandlung</b>
Ausschuss für Bauen und Verkehr	01.02.2022	öffentlich

**Sachverhalt:**

Für den Neubau des Feuerwehrhauses im Brunsbachtal wurde am 23.03.2020 die Entwurfsplanung im Rat vorgestellt und die Architektur zur weiteren Bearbeitung freigegeben. Ebenso wurde die Kostenberechnung vorgestellt, die mit 8.983.723 € abschloss. Auf die Unsicherheit der Kostenberechnung von +/- 20 % wurde hingewiesen.

Um Kosten zu reduzieren wurde beschlossen die Stellplatzsituation, die die Umsetzung einer Stützmauer enthält zu prüfen und nach Möglichkeit diese einzusparen. Die Planung wurde weiter vorangetrieben, das Büro K-Plan hat unter Beteiligung der beauftragten Fachingenieure und dem GM Kontakt mit dem Landesbetrieb Straßenbau NRW aufgenommen und weitere Varianten (A und B) für die Stellplätze auf dem nord-östlichen Grundstück geprüft.

Nach der Stellungnahme des Landesbetriebes vom 16.11.2021 ist eine definierte Zu- und Ausfahrt an der B237 innerhalb der Ortsdurchfahrt zu planen. Eine Anordnung von Besucherparkplätzen außerhalb der Ortsdurchfahrt und innerhalb der Anbauverbotszone ist grundsätzlich nicht genehmigungsfähig und wird dementsprechend abgelehnt. Mindestens sechs Stellplätze müssen im oberen Teil des Grundstücks angesiedelt werden, um den Stellplatznachweis zu erfüllen.

Der Höhenunterschied auf dem Gelände, vom oberen Parkplatz zum Unteren, soll durch eine Böschung abgefangen werden.

Auf dieser Grundlage unter Einbeziehung von Vorschlägen aus der Politik hat das Planungsbüro die Varianten A und B weiter ausgearbeitet. Beide Varianten sind möglich und erfüllen

die Anforderungen für den Bauantrag.

Die Verwaltung empfiehlt den vorliegenden Entwurf der Variante A umzusetzen.

Der Entwurf A bietet den Vorteil eines besseren Verhältnisses von Fahrgasse zu Stellplatzfläche. Es muss weniger befestigte Fläche hergestellt werden.

Des Weiteren bietet diese Variante einen Stellplatz mehr.

Auch das Rangieren ist in Variante A besser möglich. Das Befahren der Parkplätze P1 und P2 in Variante B ist nur mit sehr viel Aufwand gegeben, da eine Fahrgassenbreite von 5,50 m nicht realisiert werden kann.

Im Bereich der Geländemodulation müsste bei Variante B mehr Gefälle zwischen Stellplätzen und Fahrbahn überwunden werden, da diese breiter ist.

### **Finanzielle Auswirkungen:**

Die Einsparung bei Ausführung einer Variante mit Böschung beträgt ca. 82.000,00 € netto.

### **Auswirkungen auf Klima und Umwelt:**

keine

### **Beteiligte Fachbereiche:**

<b>FB</b>			
<b>Kenntnis genommen</b>			

\_\_\_\_\_  
Bürgermeister o.V.i.A.

\_\_\_\_\_  
Ramona Michels

### **Anlagen:**

Lageplan Variante A und B

**B237 "Abschnitt-4"**

**Ortsdurchfahrtspfosten**

**WÄRMEPUMPE**

**10 FAHRRAD-  
STELLPLÄTZE**

**PARKEN-SCHULUNG**

**HAUPTINGANG**

**FAHRRAD-  
STELLFÄCHE**

**ALARMEINGANG**


**ALARMPARKEN**

**FEUERWEHRHAUS**

± 0.00 = 276.86 m NHN = OK FFB EG  
 + 3.36 = 280.22 m NHN = OK FFB ZG  
 + 6.72 = 283.58 m NHN = OK FFB OG

**Lageplan "Variante-A"**

- M 1:200 -

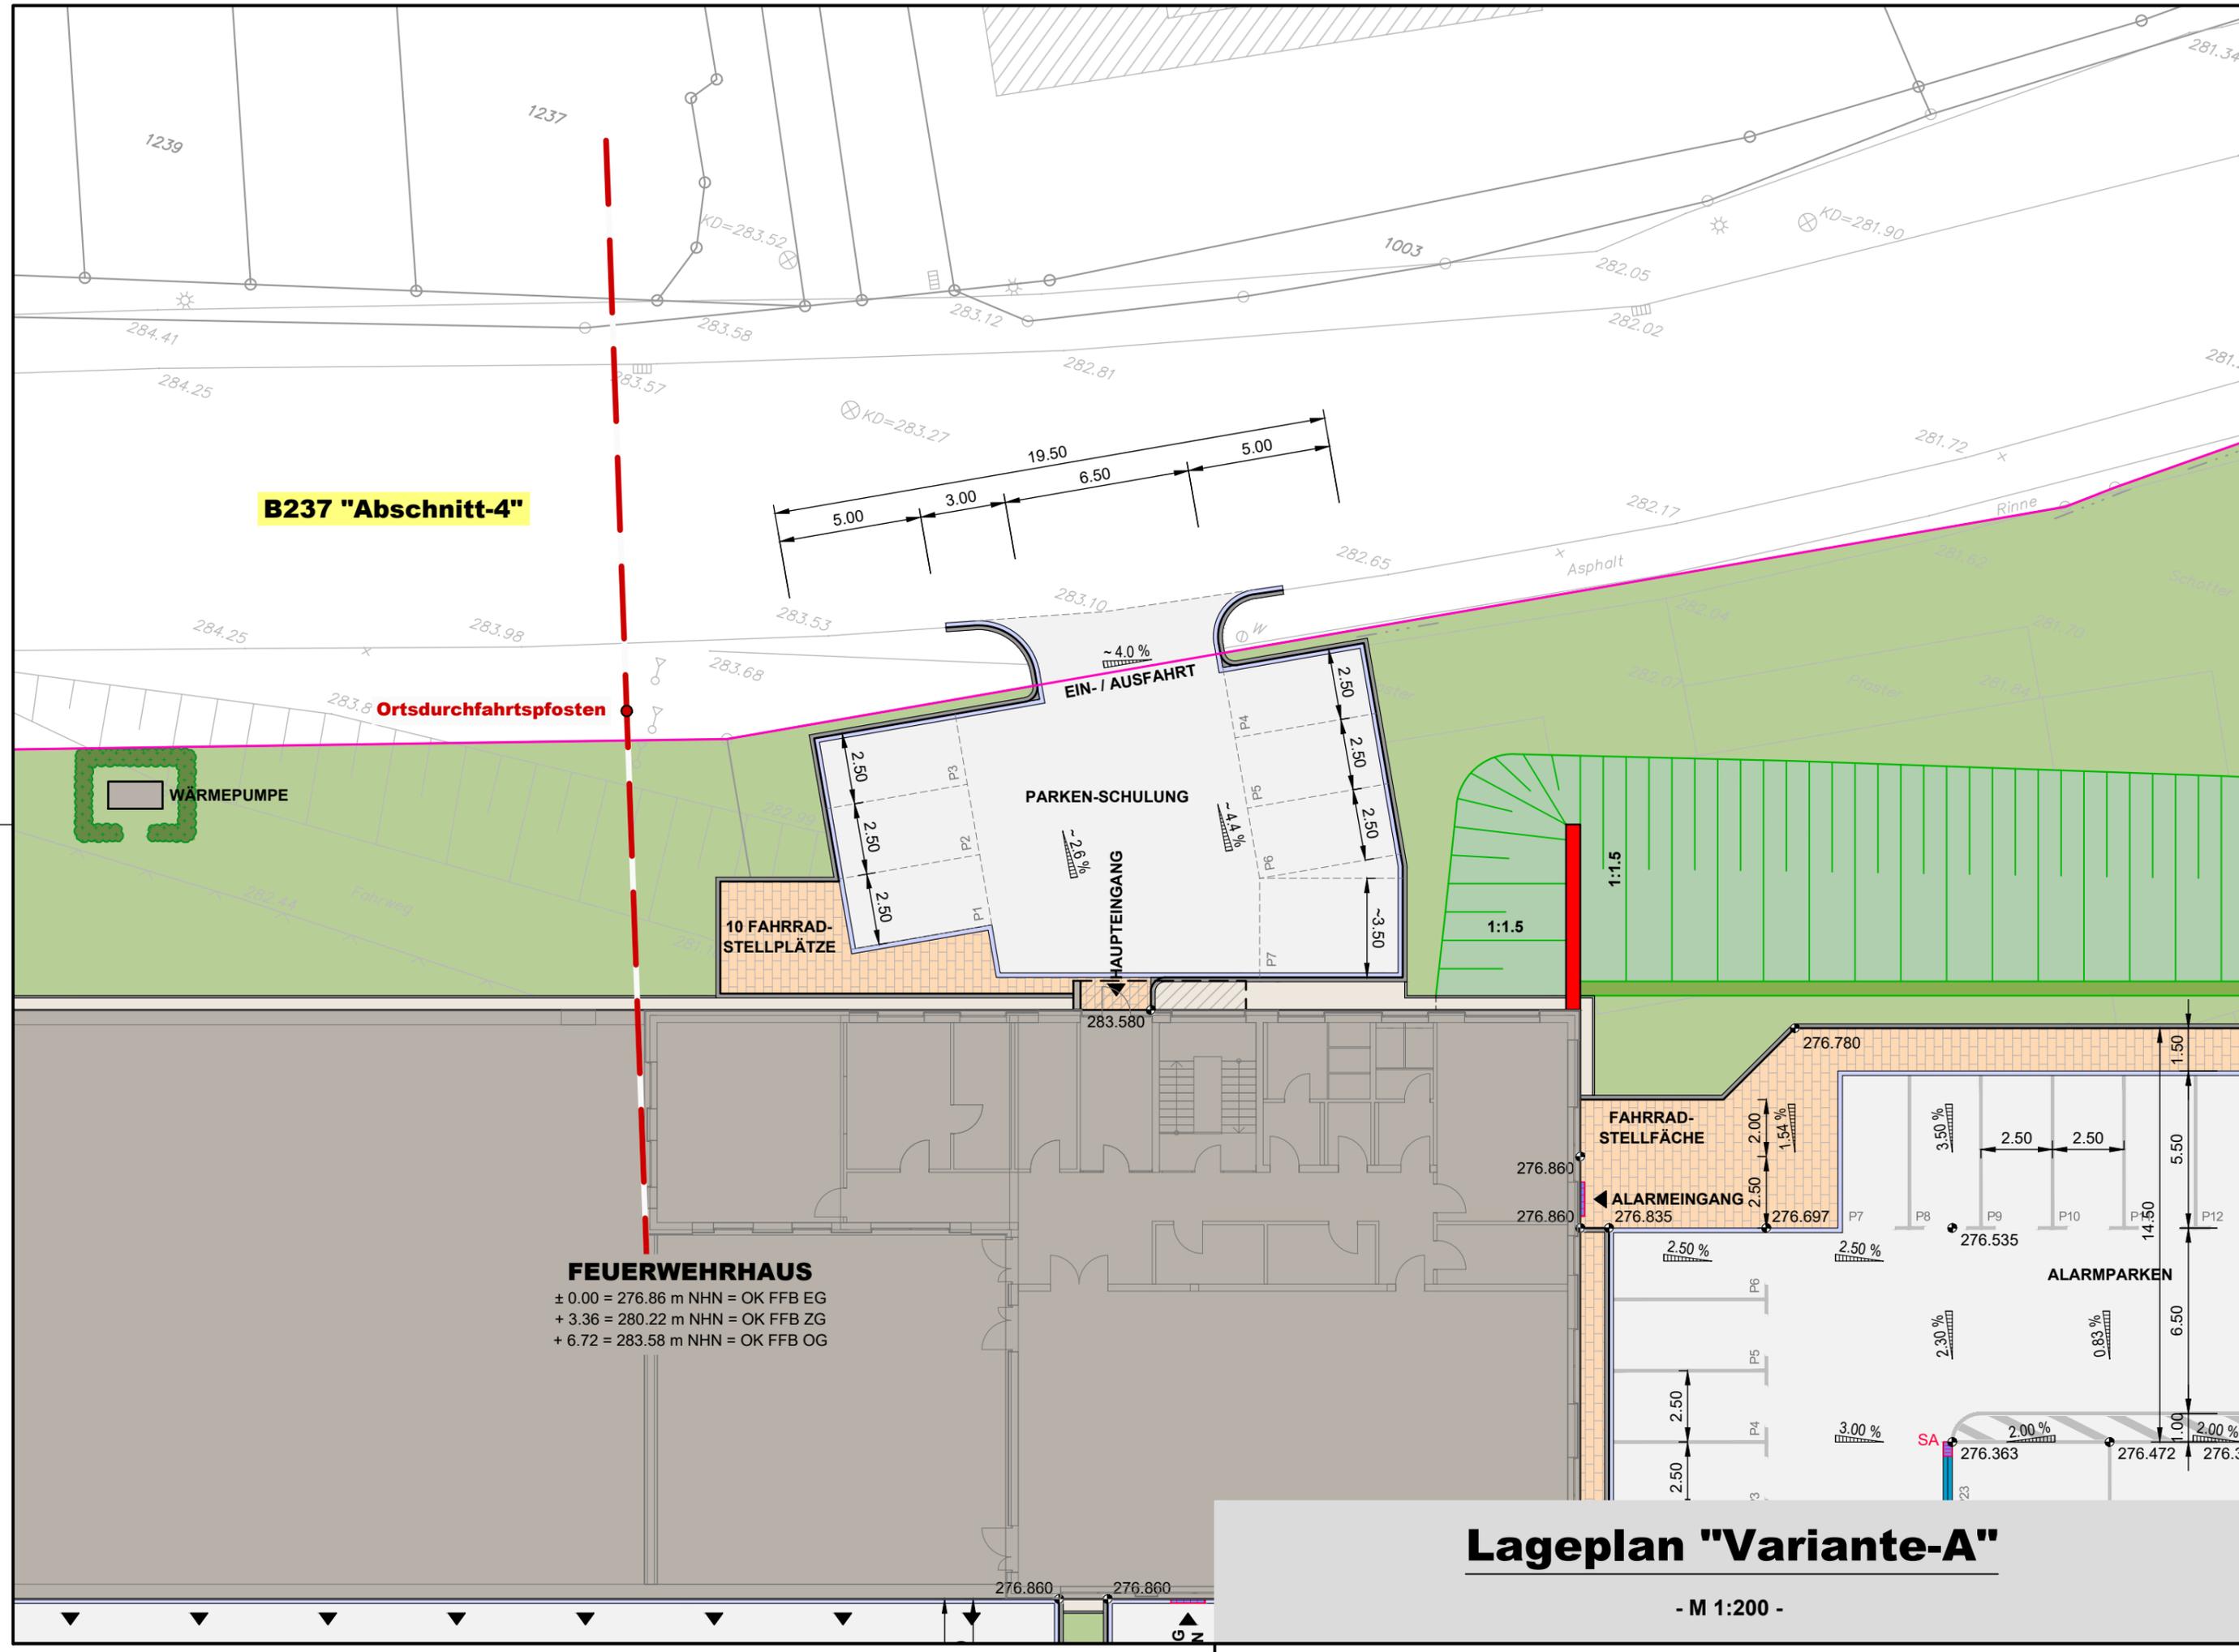

**B237 "Abschnitt-4"**

Ortsdurchfahrtspfosten

WÄRMEPUMPE

EIN- / AUSFAHRT

10 FAHRRAD-  
STELLPLÄTZE

PARKEN-SCHULUNG

**FEUERWEHRHAUS**

± 0.00 = 276.86 m NHN = OK FFB EG  
 + 3.36 = 280.22 m NHN = OK FFB ZG  
 + 6.72 = 283.58 m NHN = OK FFB OG


FAHRRAD-  
STELLFÄCHE

ALARMEINGANG

ALARMPARKEN

**Lageplan "Variante-B"**

- M 1:200 -

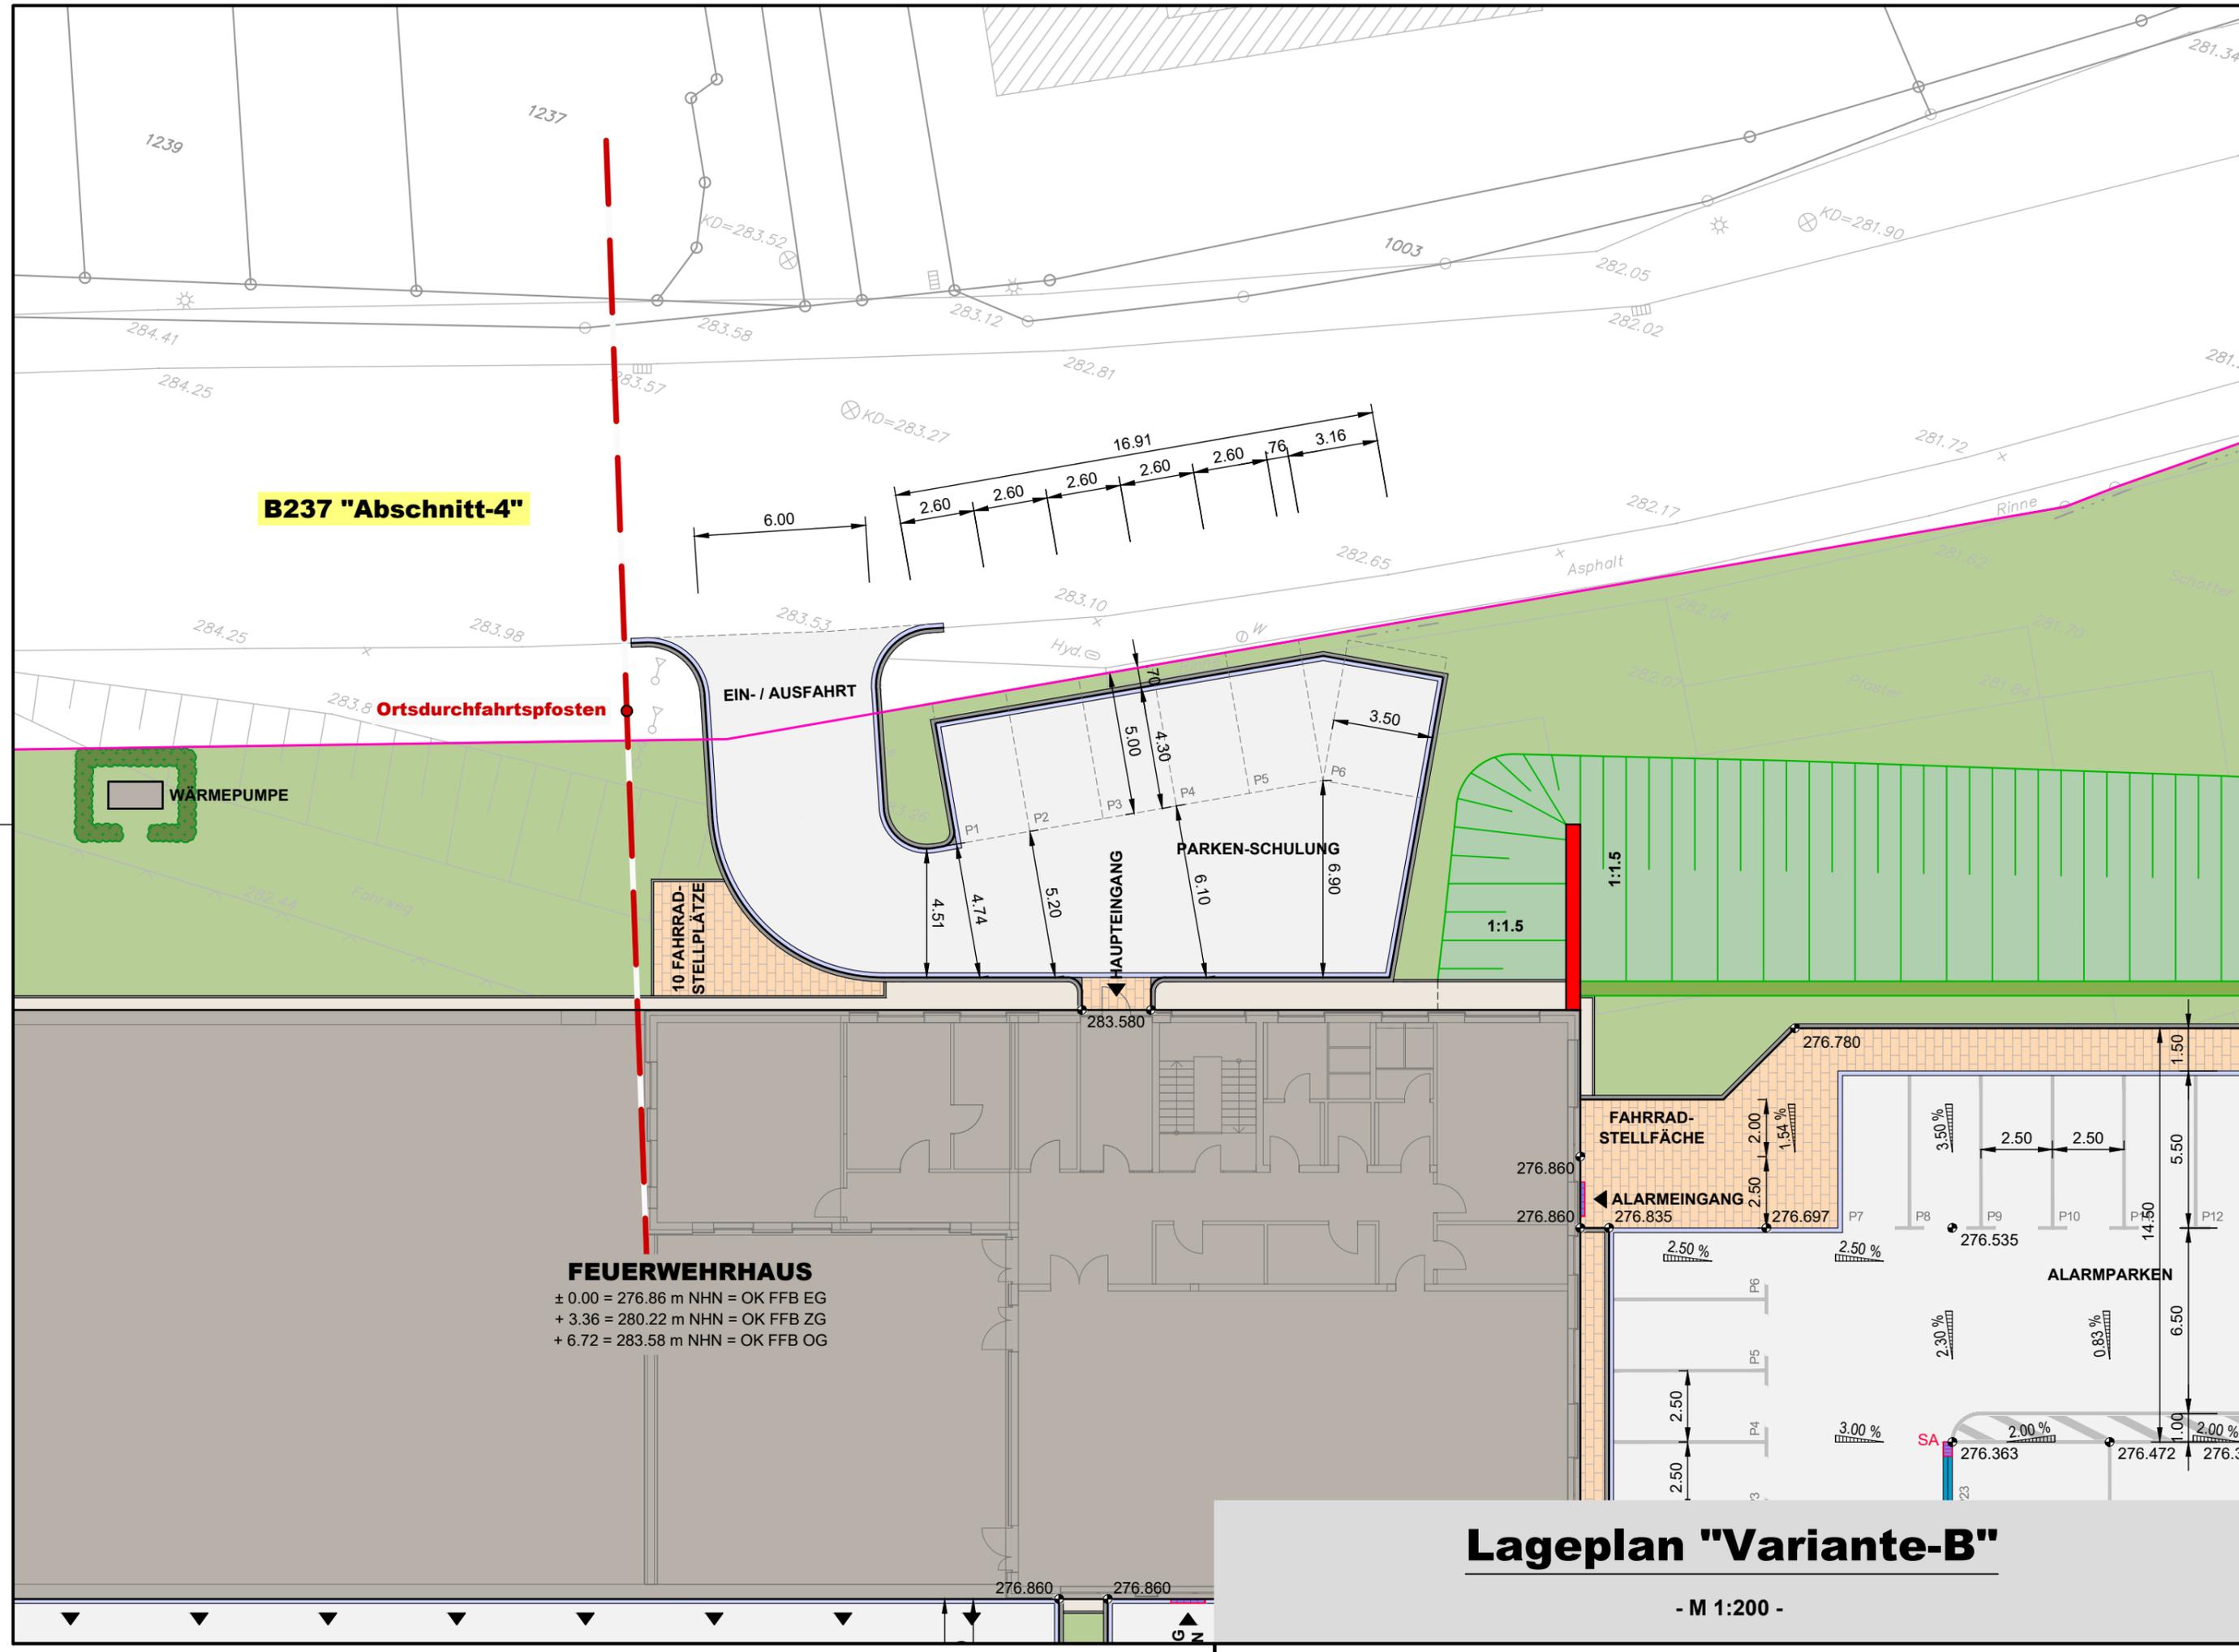



## Vorlage

Datum: 13.01.2022  
 Vorlage FB III/4370/2022

<b>TOP</b>	<b>Betreff</b> Markierung von Behindertenparkplätzen im Stadtzentrum
<b>Beschlussentwurf:</b>  Der Ausschuss nimmt die Ausführungen der Verwaltung zur Kenntnis.	

<b>Beratungsfolge</b>	<b>Termin</b>	<b>Behandlung</b>
Ausschuss für Bauen und Verkehr	01.02.2022	öffentlich

### Sachverhalt:

In der Sitzung des Ausschusses für Bauen und Verkehr am 11.11.2021 wurde über den Antrag des Arbeitskreises Inklusion bzgl. der großflächigen Bodenkennzeichnung von Behindertenparkplätzen im Stadtzentrum beraten. Im Anschluss wurde die Verwaltung gebeten, die einzelnen Vorschläge auf einige, im Stadtzentrum vorhandene Behindertenstellplätze skizzenhaft zu übertragen, sodass ersichtlich wird, wie die entsprechenden Kennzeichnungen später aussehen würden.

Die Verwaltung wird die entsprechenden Skizzen in der Sitzung vorstellen.

### Finanzielle Auswirkungen:

Keine.

### Auswirkungen auf Klima und Umwelt:

Keine.

### Beteiligte Fachbereiche:

<b>FB</b>			
<b>Kenntnis genommen</b>			

---

Bürgermeister o.V.i.A.

---

Waldemar Kneib