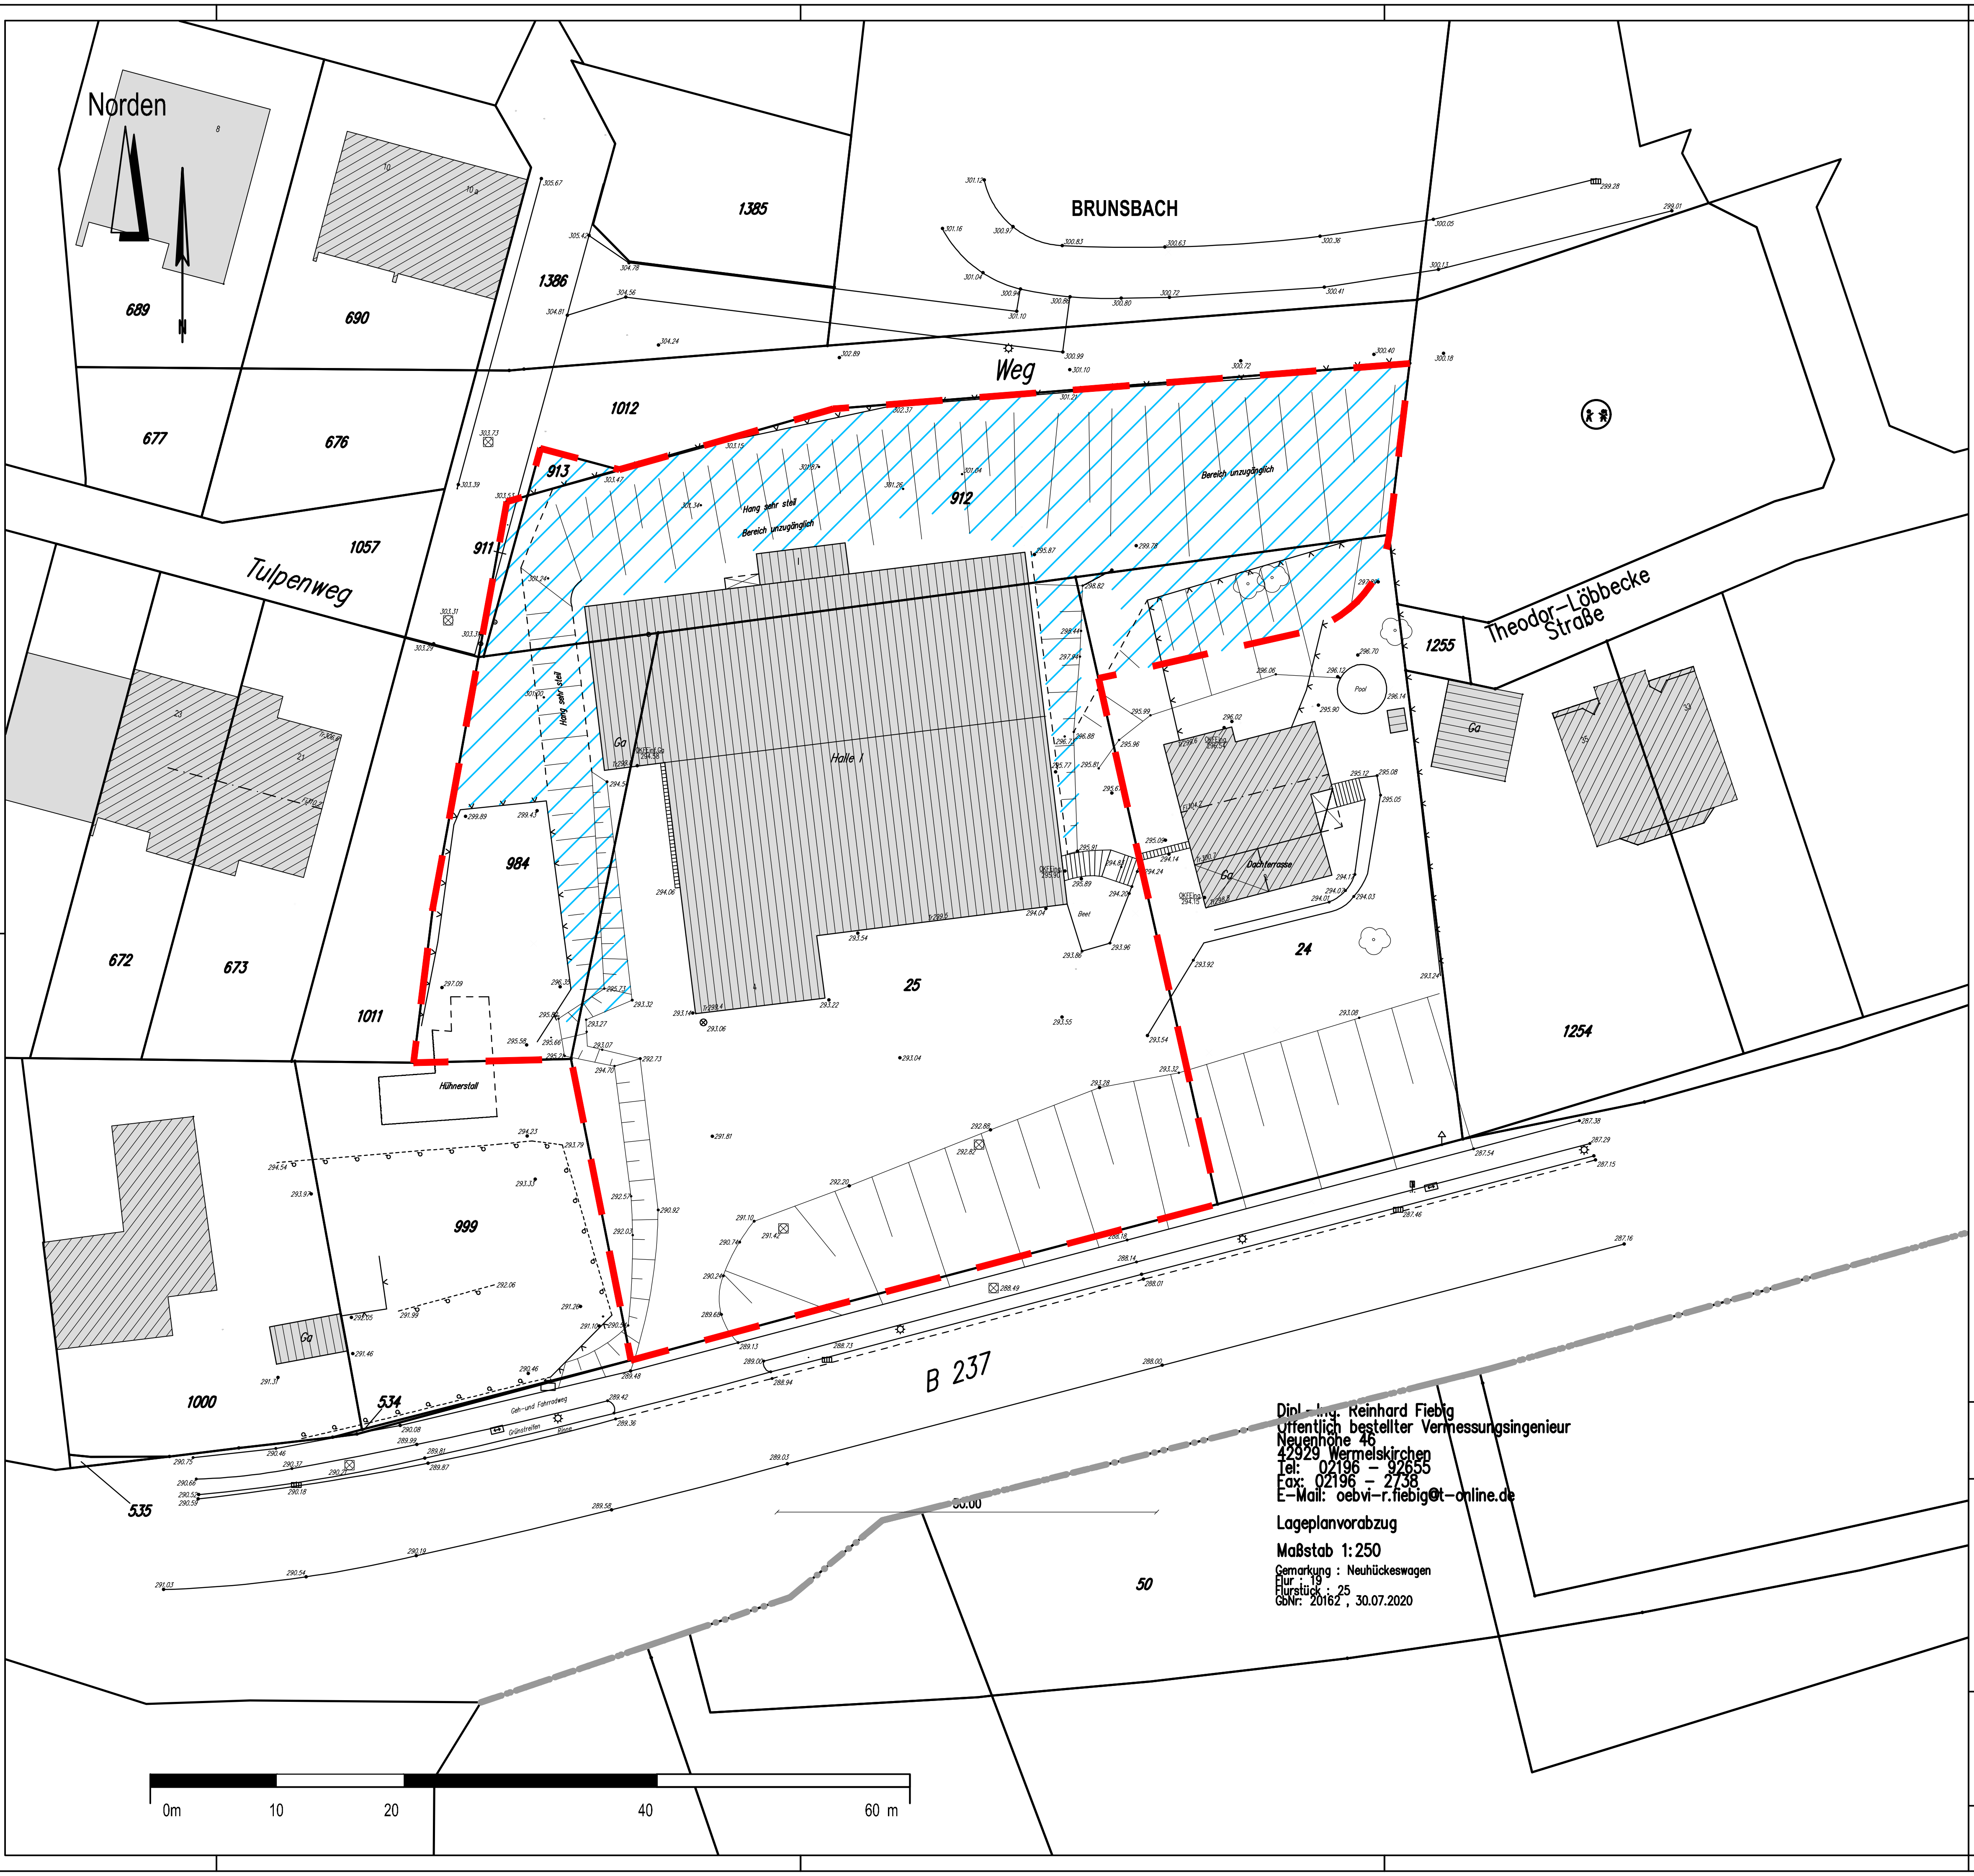

Legende

▨	**Geltungsbereich B- Plan Nr. 81**
▨	heckenartige Gehölzbereiche überwiegend auf Böschungen rd. 1.200 m²

Vorabzug

Auftraggeber:

Hoch³ Rolf Körschgen GmbH Co KG
Thomas-Mann-Straße 38
42929 Wermelskirchen

Projekt:

Bebauungsplan Nr. 81

„Bauprojekt Brunsbach 4“
in der Stadt Hückeswagen

Auftragnehmer:

Sven Berkey
Paesaggista
Landschaftsarchitekt
Dipl.-Ing. Sven Berkey
Büro für Landschaftsarchitektur - Paesaggista
Grunewald 61
42929 Wermelskirchen
☎: 02193 / 500529

BEARB. Berkey / Melzer

Planart:

Karte 1 Gehölzerfassung

Gemarkung Neuhückeswagen, Flur 19, Flurstücke 24, 25, 911, 912, 913, 984

Datum 11. Juli 2022

Maßstab im Original: DIN A3 / 1 : 500

WERMELSKIRCHEN, Juni 2022

Landschaftsarchitekt L 41854

Dipl.-Ing. S. Berkey