
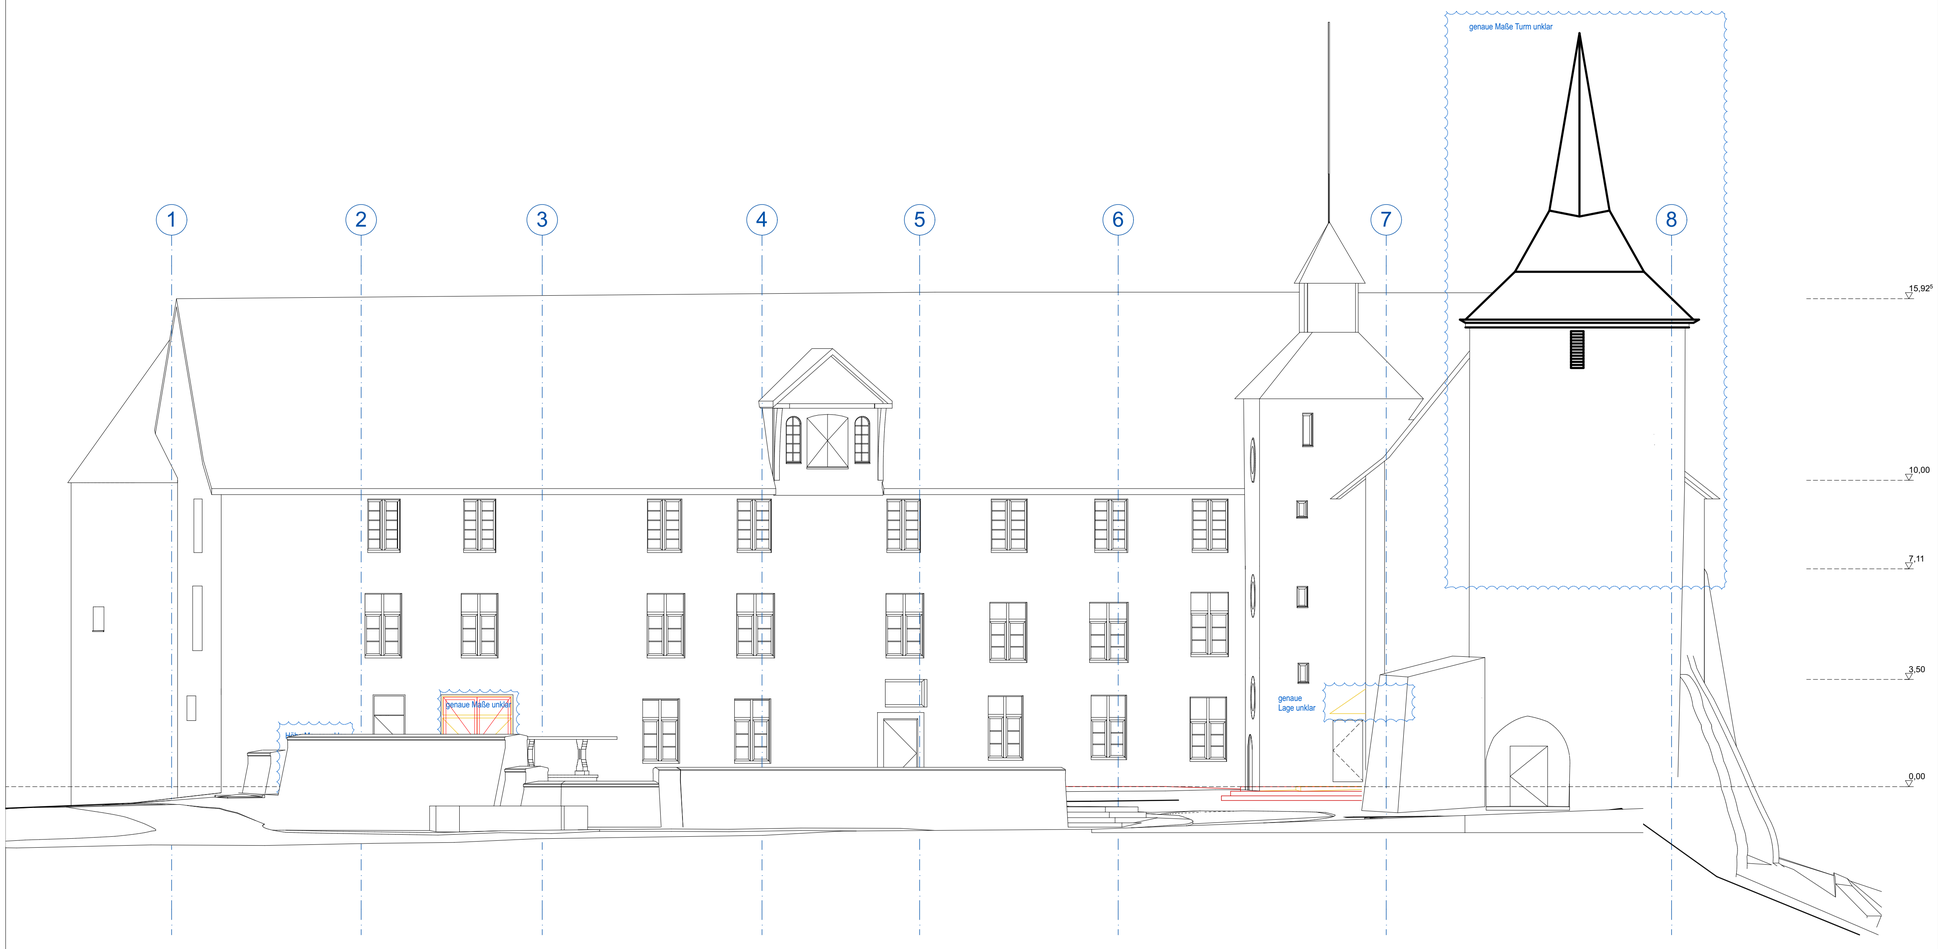


Index	Änderung	gez	Datum
01	Fortschreibung Planung	FL/LW	15.09.22
00	Ansichten Vorabzug	FL/LW	22.08.22

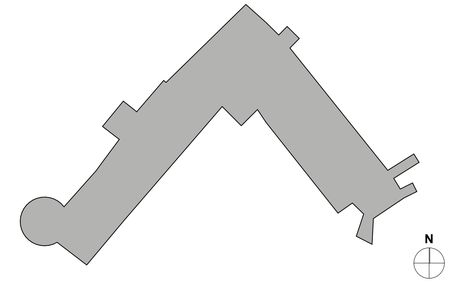

Bauherr

Stadt Hückeswagen
Aufm Schloss 1
42499 Hückeswagen

Datum, Unterschrift

Architekt

gernot schulz : architektur GmbH
Sachsenring 69
50677 Köln

Tel: +49 221 940 805-0
E-Mail: hallo@gernotschulzarchitektur.de

gernot schulz : architektur

Datum, Unterschrift

Projekt

SHW - Schloss Hückeswagen

Planinhalt

Ansicht SO

Gez.	Format	Maßstab	Erstellungsdatum	Indexdatum
FL/LW	DIN A1	1:100	19.08.2022	15.09.22

Plannummer	Projekt	Phase	Ersteller	Maßstab	Typ	Inhalt	Blattschnitt	Index
0304	SHW	LPH3	GSA	1:100	AN	SW	A1	01