


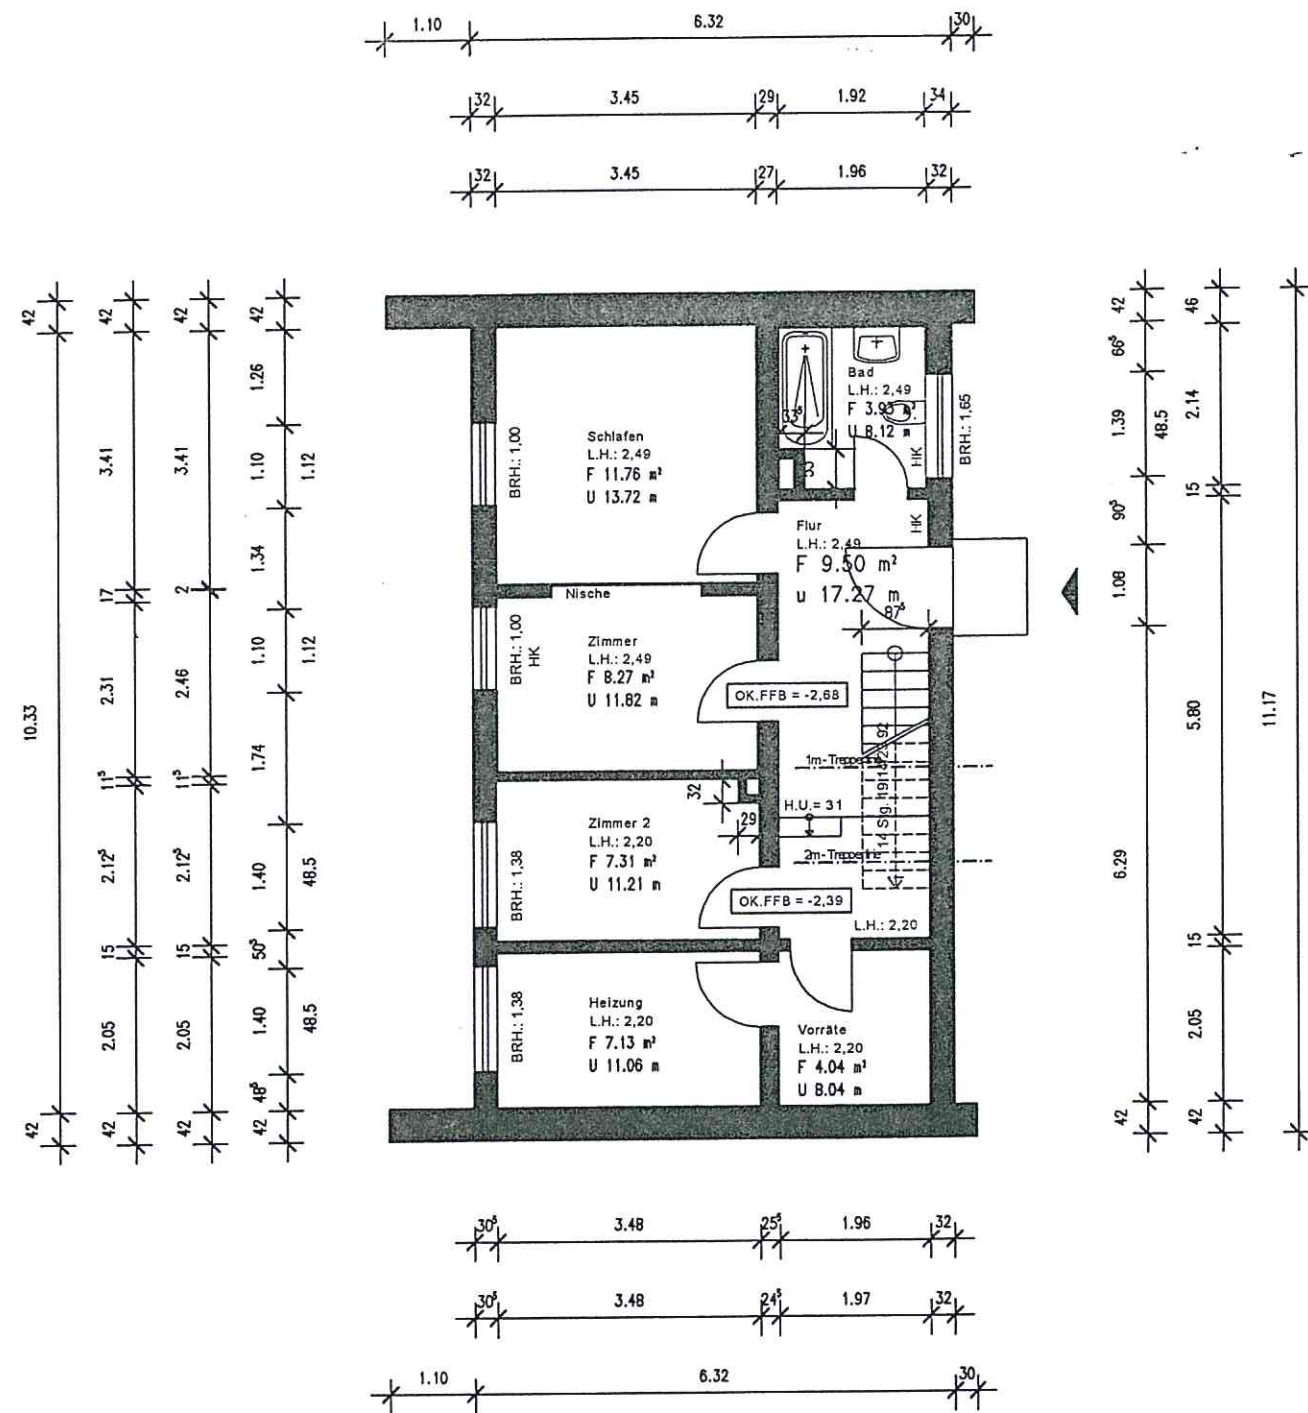
Stadt Hückeswagen  
 Aufmaß der  
 Hausmeisterwohnung  
 - Erich-Kästner-Schule -  
 Weststr. 20  
 42499 Hückeswagen

Alle Maße sind  
 Fertigmaße  
 Stand Februar 2000

Architekt:  
 Dipl.-Ing.  
 Carsten Wassmuth  
 Weststrasse 3  
 42477 Radevormwald

Untergeschoss  
 M 1:100    Gez.: CK    Febr.2000

Der Bauherr:                      Der Architekt:  




Stadt Hückeswagen  
 Aufmaß der  
 Hausmeisterwohnung  
 - Erich-Kästner-Schule -  
 Weststr. 20  
 42499 Hückeswagen

Alle Maße sind  
 Fertigmaße  
 Stand Februar 2000

Architekt:  
 Dipl.-Ing.  
 Carsten Wassmuth  
 Weststrasse 3  
 42477 Radevormwald

Erdgeschoss  
 M 1:100    Gez.: CK    Febr.2000

Der Bauherr:      Der Architekt:  
