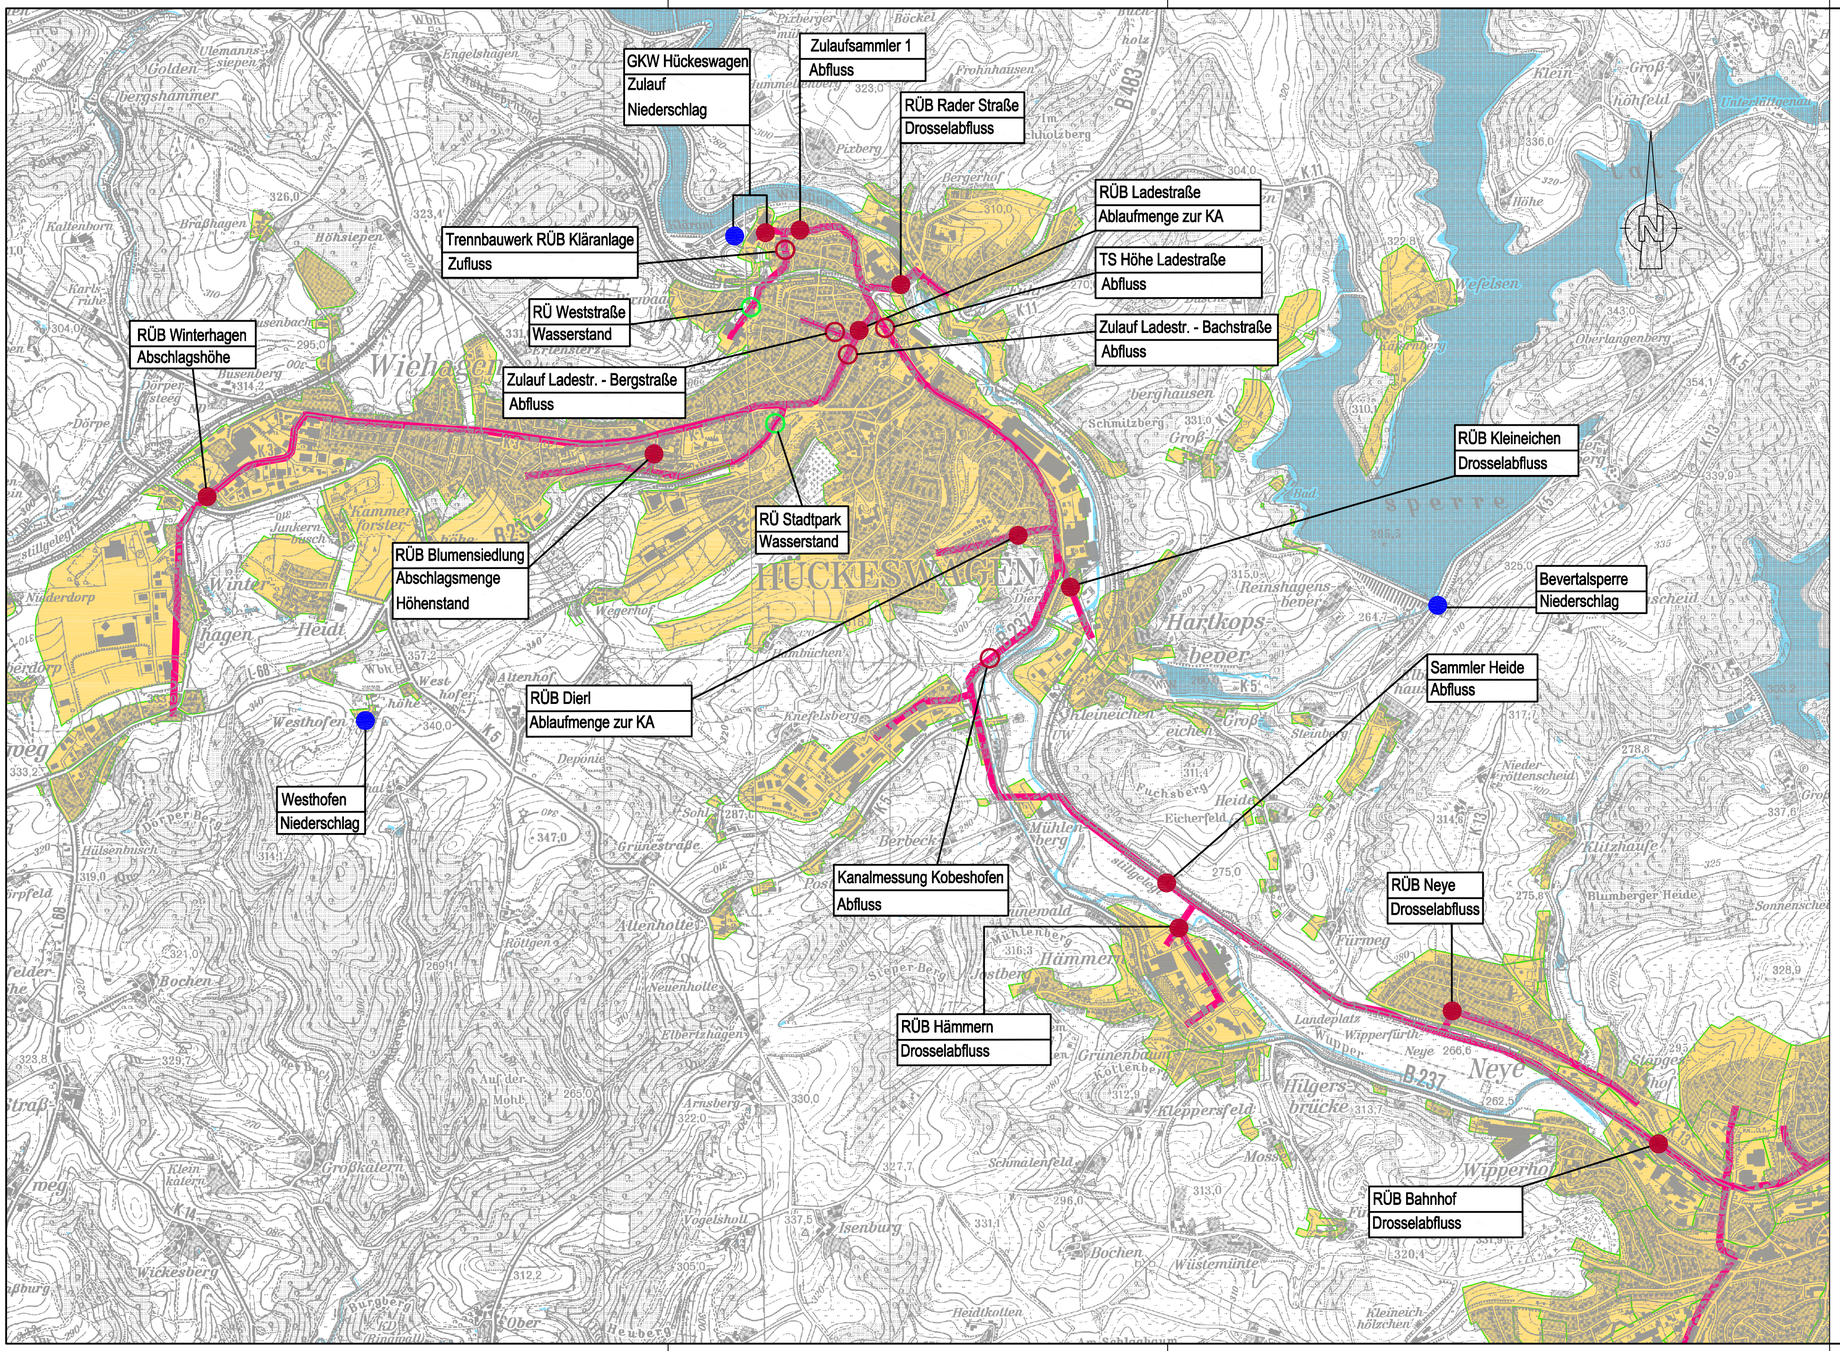

Datum	Änderung	Name	Index

WUPPERVERBAND
für Wasser, Mensch und Umwelt

Projektbezeichnung: Einzugsgebiet der KA Hückeswagen
Datenauswertungen zu Messungen im Abwasserableitungssystem
(Teil 2)
(Projekt Nr.: 065210)

Projektnr. WV:

Zeichnungsersteller(Firmenname,Adresse):
Ingenieurbüro Feldmann GmbH
Talstraße 12 51588 Nümbrecht
www.ib-feldmann.de
Telefon 02293/402-0
Telefax 02293/402-99
info@ib-feldmann.de
INGENIEURBÜRO FELDMANN

	Datum	Name
Gez.		A. Klein
Bearb.		v. Koerber
Gepr.		

CAD-Datei:

Zeichnungsgegenstand/-objekt/-sicht/-schnitt:
Anlage 2
Übersichtskarte Messprogramm

=
+

Plankennzeichen
Aktennr.WV:
Maßstab: 1:15000

Wuppertal, den
Der Vorstand
Der Planverfasser