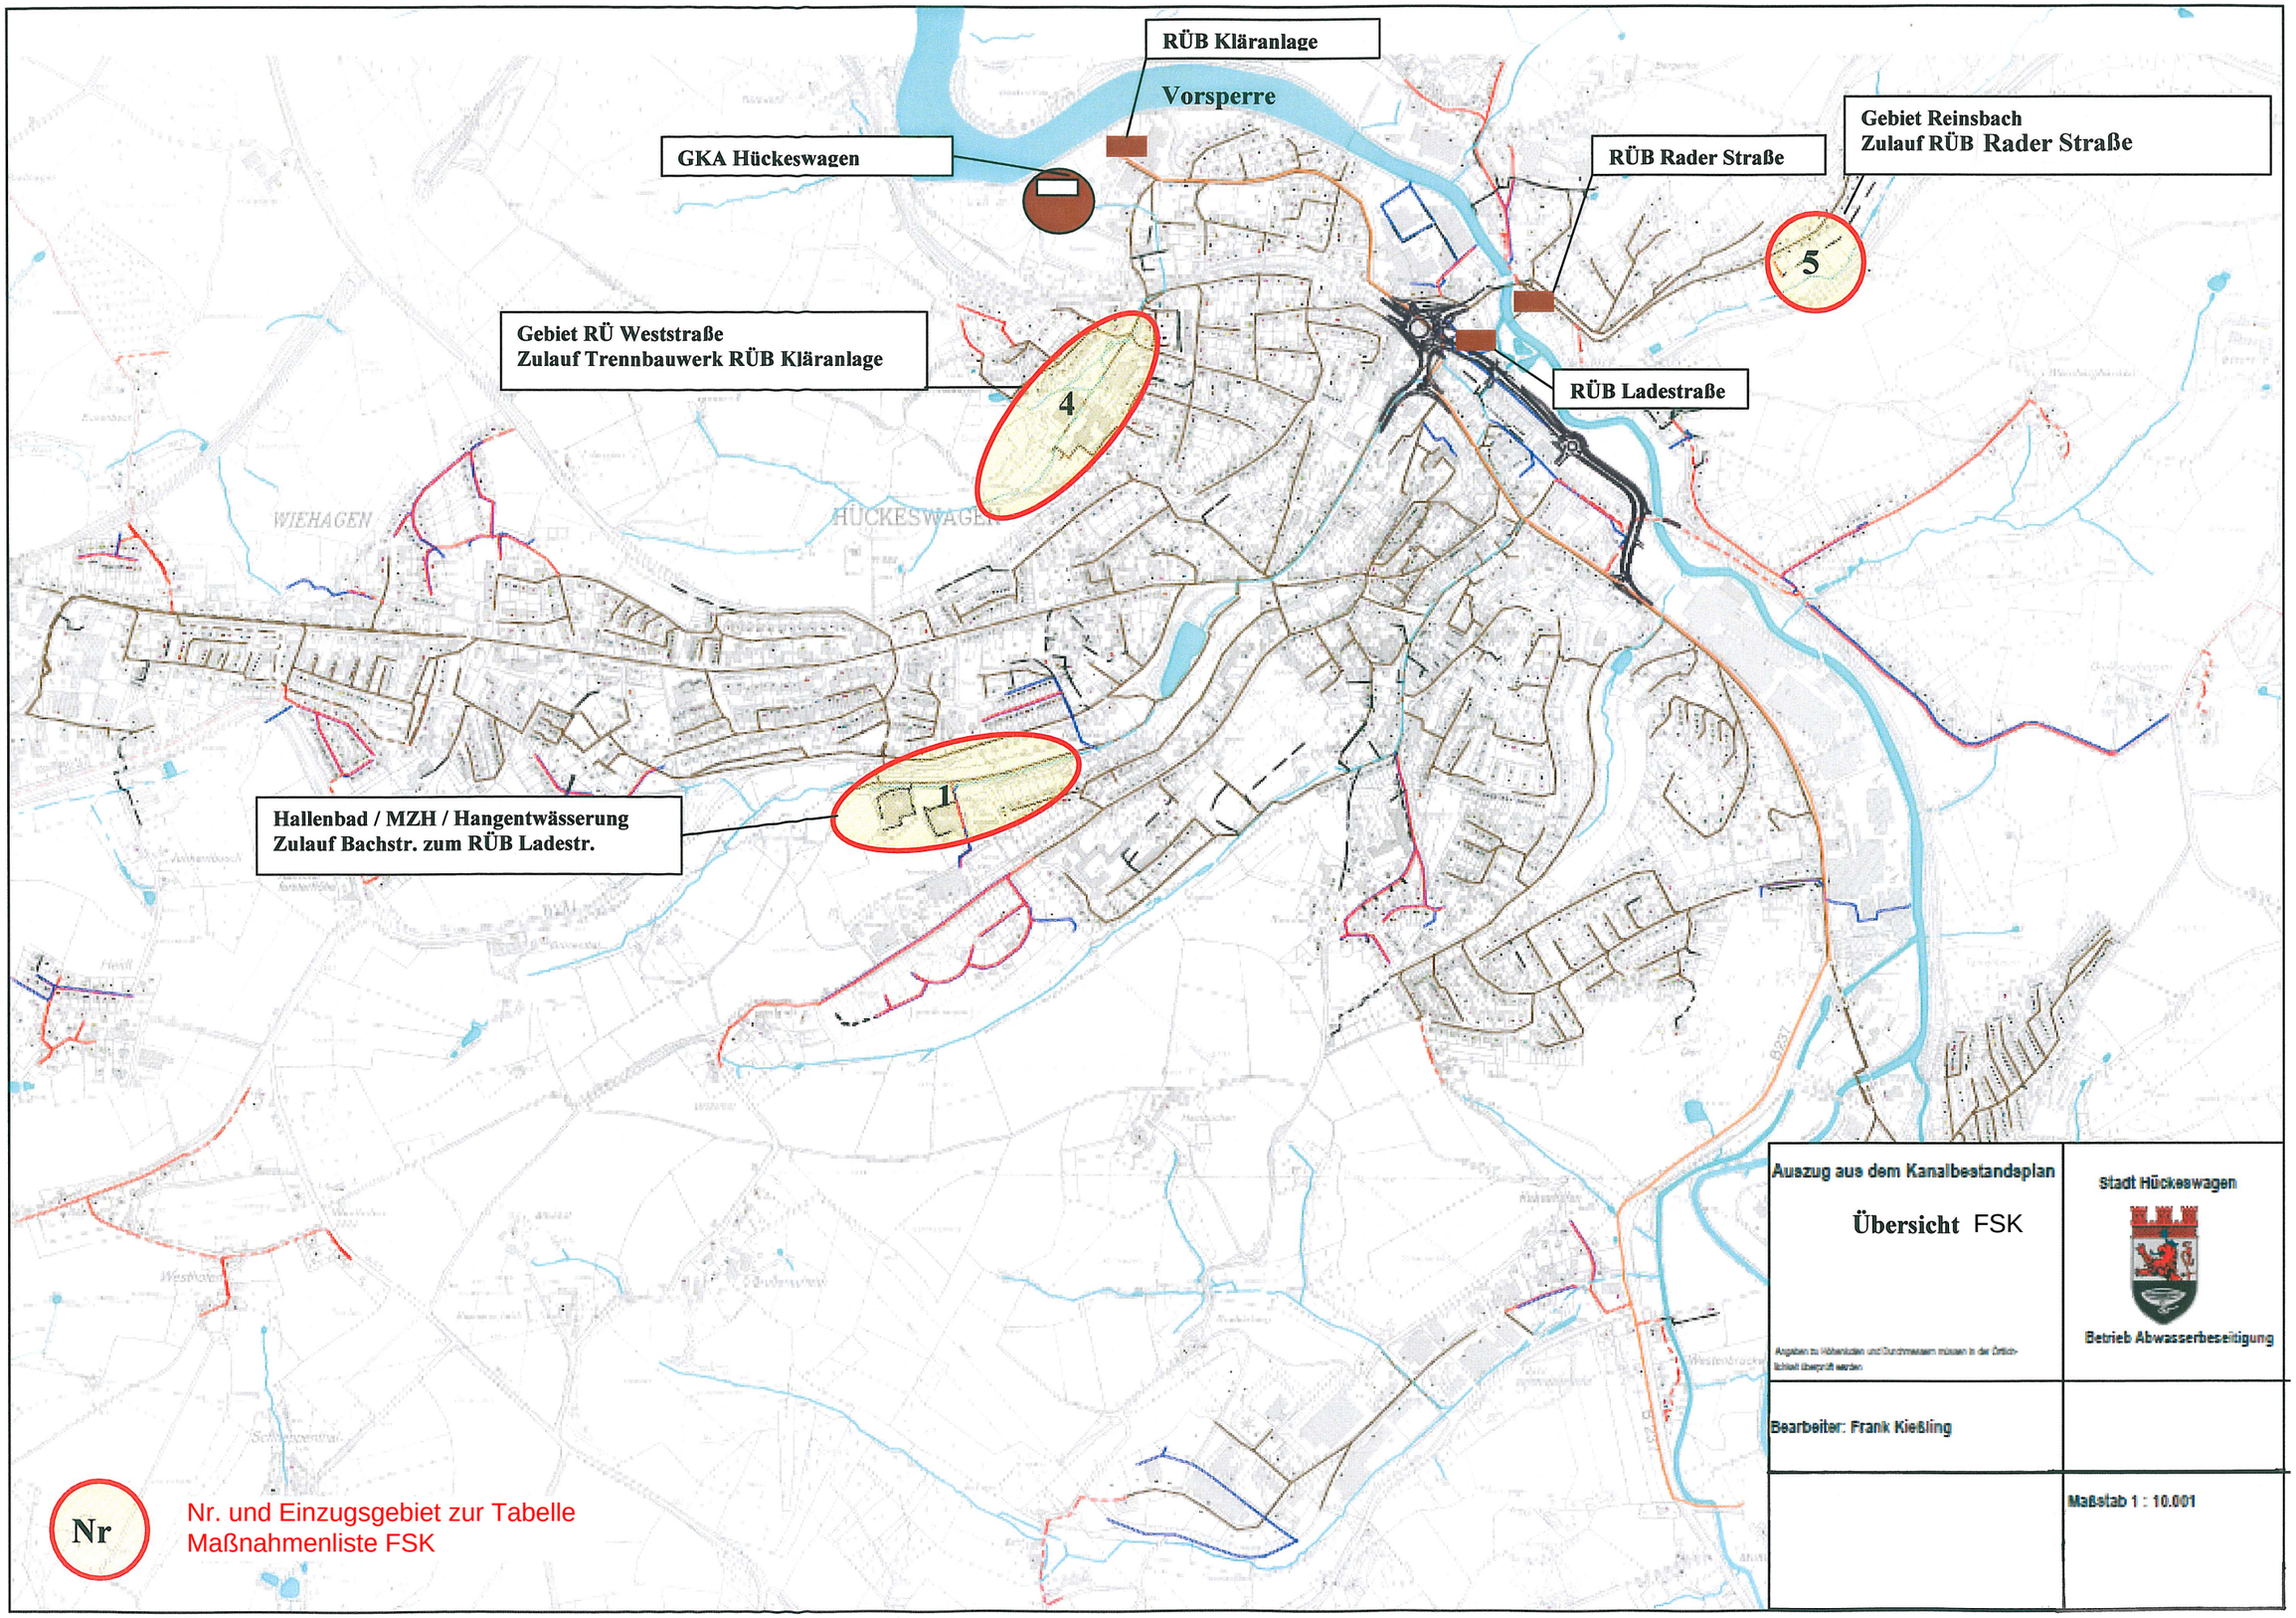
RÜB Kläranlage
Vorsperre
GKA Hückeswagen
RÜB Rader Straße
Gebiet Reinsbach
Zulauf RÜB Rader Straße
5
Gebiet RÜ Weststraße
Zulauf Trennbauwerk RÜB Kläranlage
4
RÜB Ladestraße
WIEHAGEN
HÜCKESWAGEN
1
Hallenbad / MZH / Hangentwässerung
Zulauf Bachstr. zum RÜB Ladestr.
Nr
Nr. und Einzugsgebiet zur Tabelle
Maßnahmenliste FSK
Auszug aus dem Kanalbestandsplan
Übersicht FSK
Angaben zu Höhenkoten und Durchmessern müssen in der Örtlichkeit überprüft werden
Stadt Hückeswagen
Betrieb Abwasserbeseitigung
Bearbeiter: Frank Kießling
Maßstab 1 : 10.001